



PROJEKT BUDOWY MAŁEGO PLACU ZABAW PRZY PSP IM. JANA PAWŁA II-GO
W MSC. WOLA TACZOWSKA, GMINA ZAKRZEW, POWIAT RADOMSKI

SKALA 1:100



PLAN SYTUACYJNY

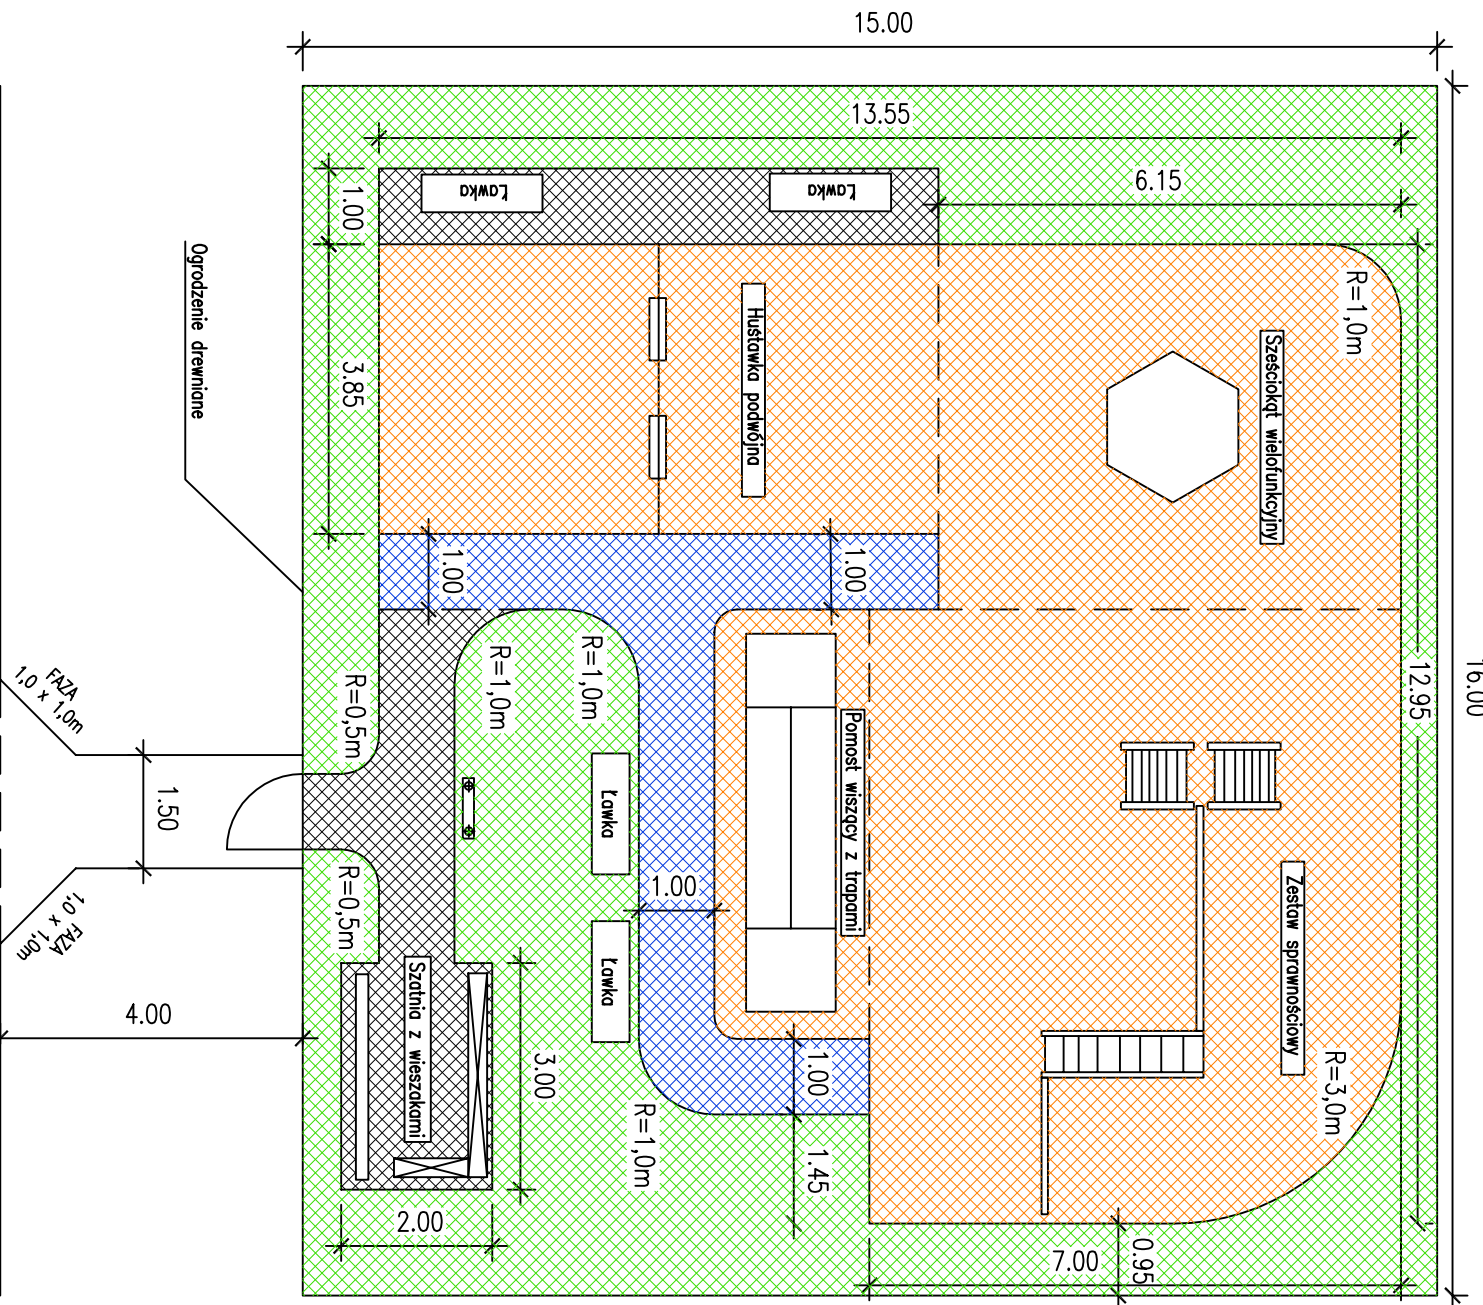

SCHEMAT ODWODNIENIA

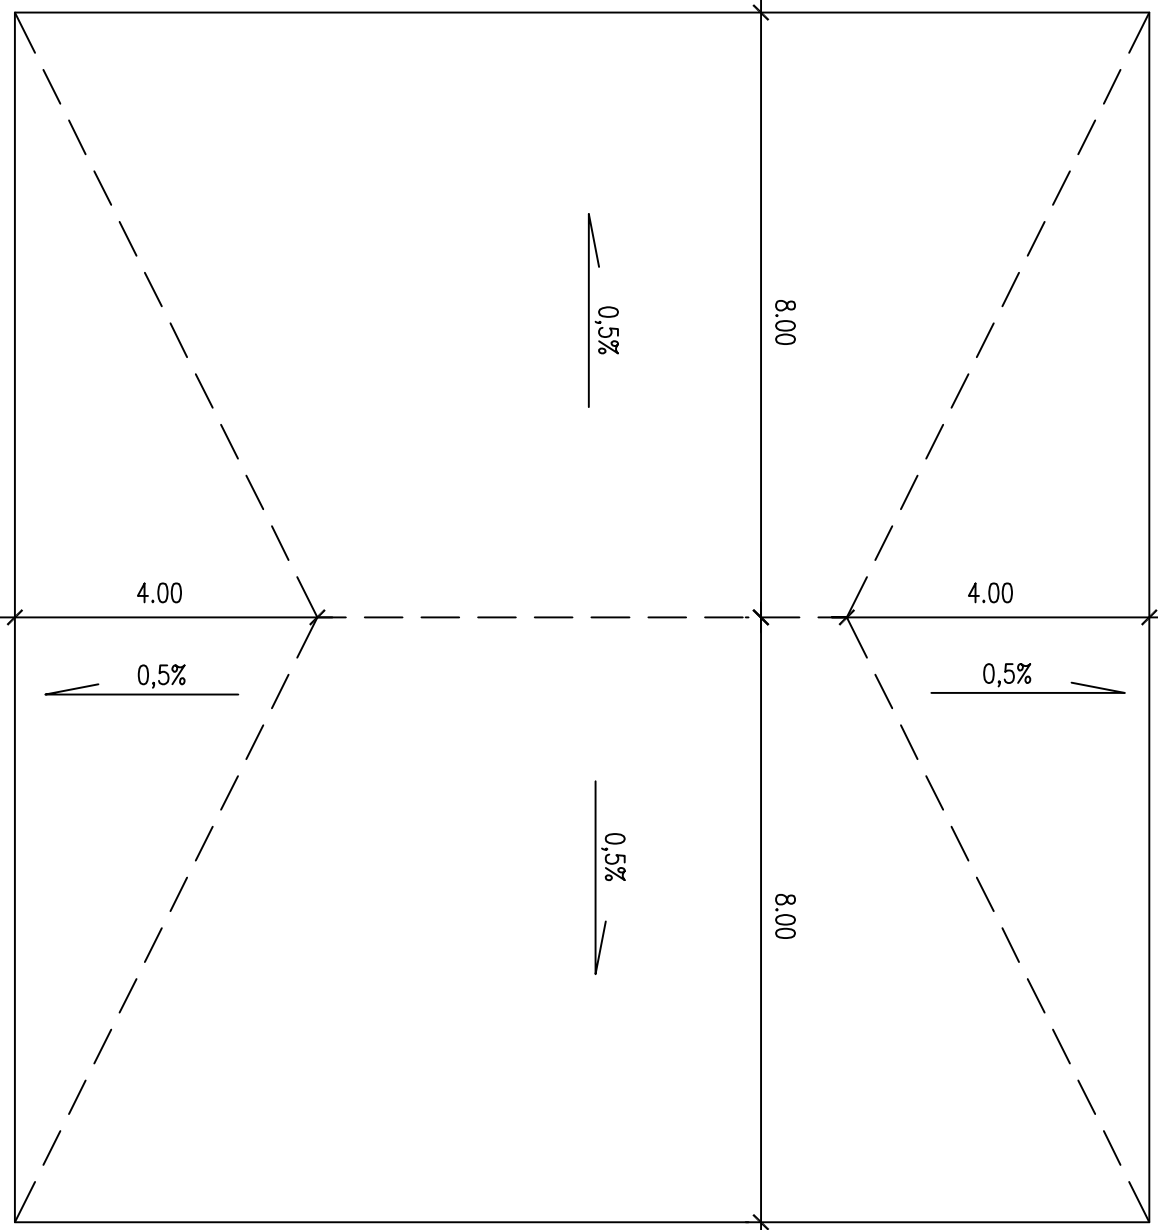

OZNACZENIA :

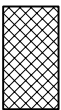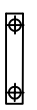-  – nawierzchnia z kostki brukowej
-  – bezpieczna nawierzchnia kolor pomarańczowy (PANTONE 152 C, RAL: 2011)
-  – bezpieczna nawierzchnia kolor niebieski (PANTONE 540 C, RAL: 5003)
-  – zieleniec
-  – tablica z regulaminem

 PRACOWNIA PROJEKTOWA P.W. "DAKAR" 26-600 RADOM
Ul. Świętojańska 3 lok. 27 tel.(046) 38-38-151 kom.0601180311

Temat: PROJEKT BUDOWY MAŁEGO PLACU ZABAW PRZY PSP
W MSC. WOLA TACZOWSKA, GM. ZAKRZEW

Tytuł rysunku: PLAN SYTUACYJNY Faza: PROJEKT WYKONAWCZY

Drogi : mgr inż. Józef Karpieta (UAN-II-K-8386/134/85)

Opracował: inż. Jacek Karpieta

Data: 05.2010 Umowa: Skala: 1:100 Nr rys.: 2