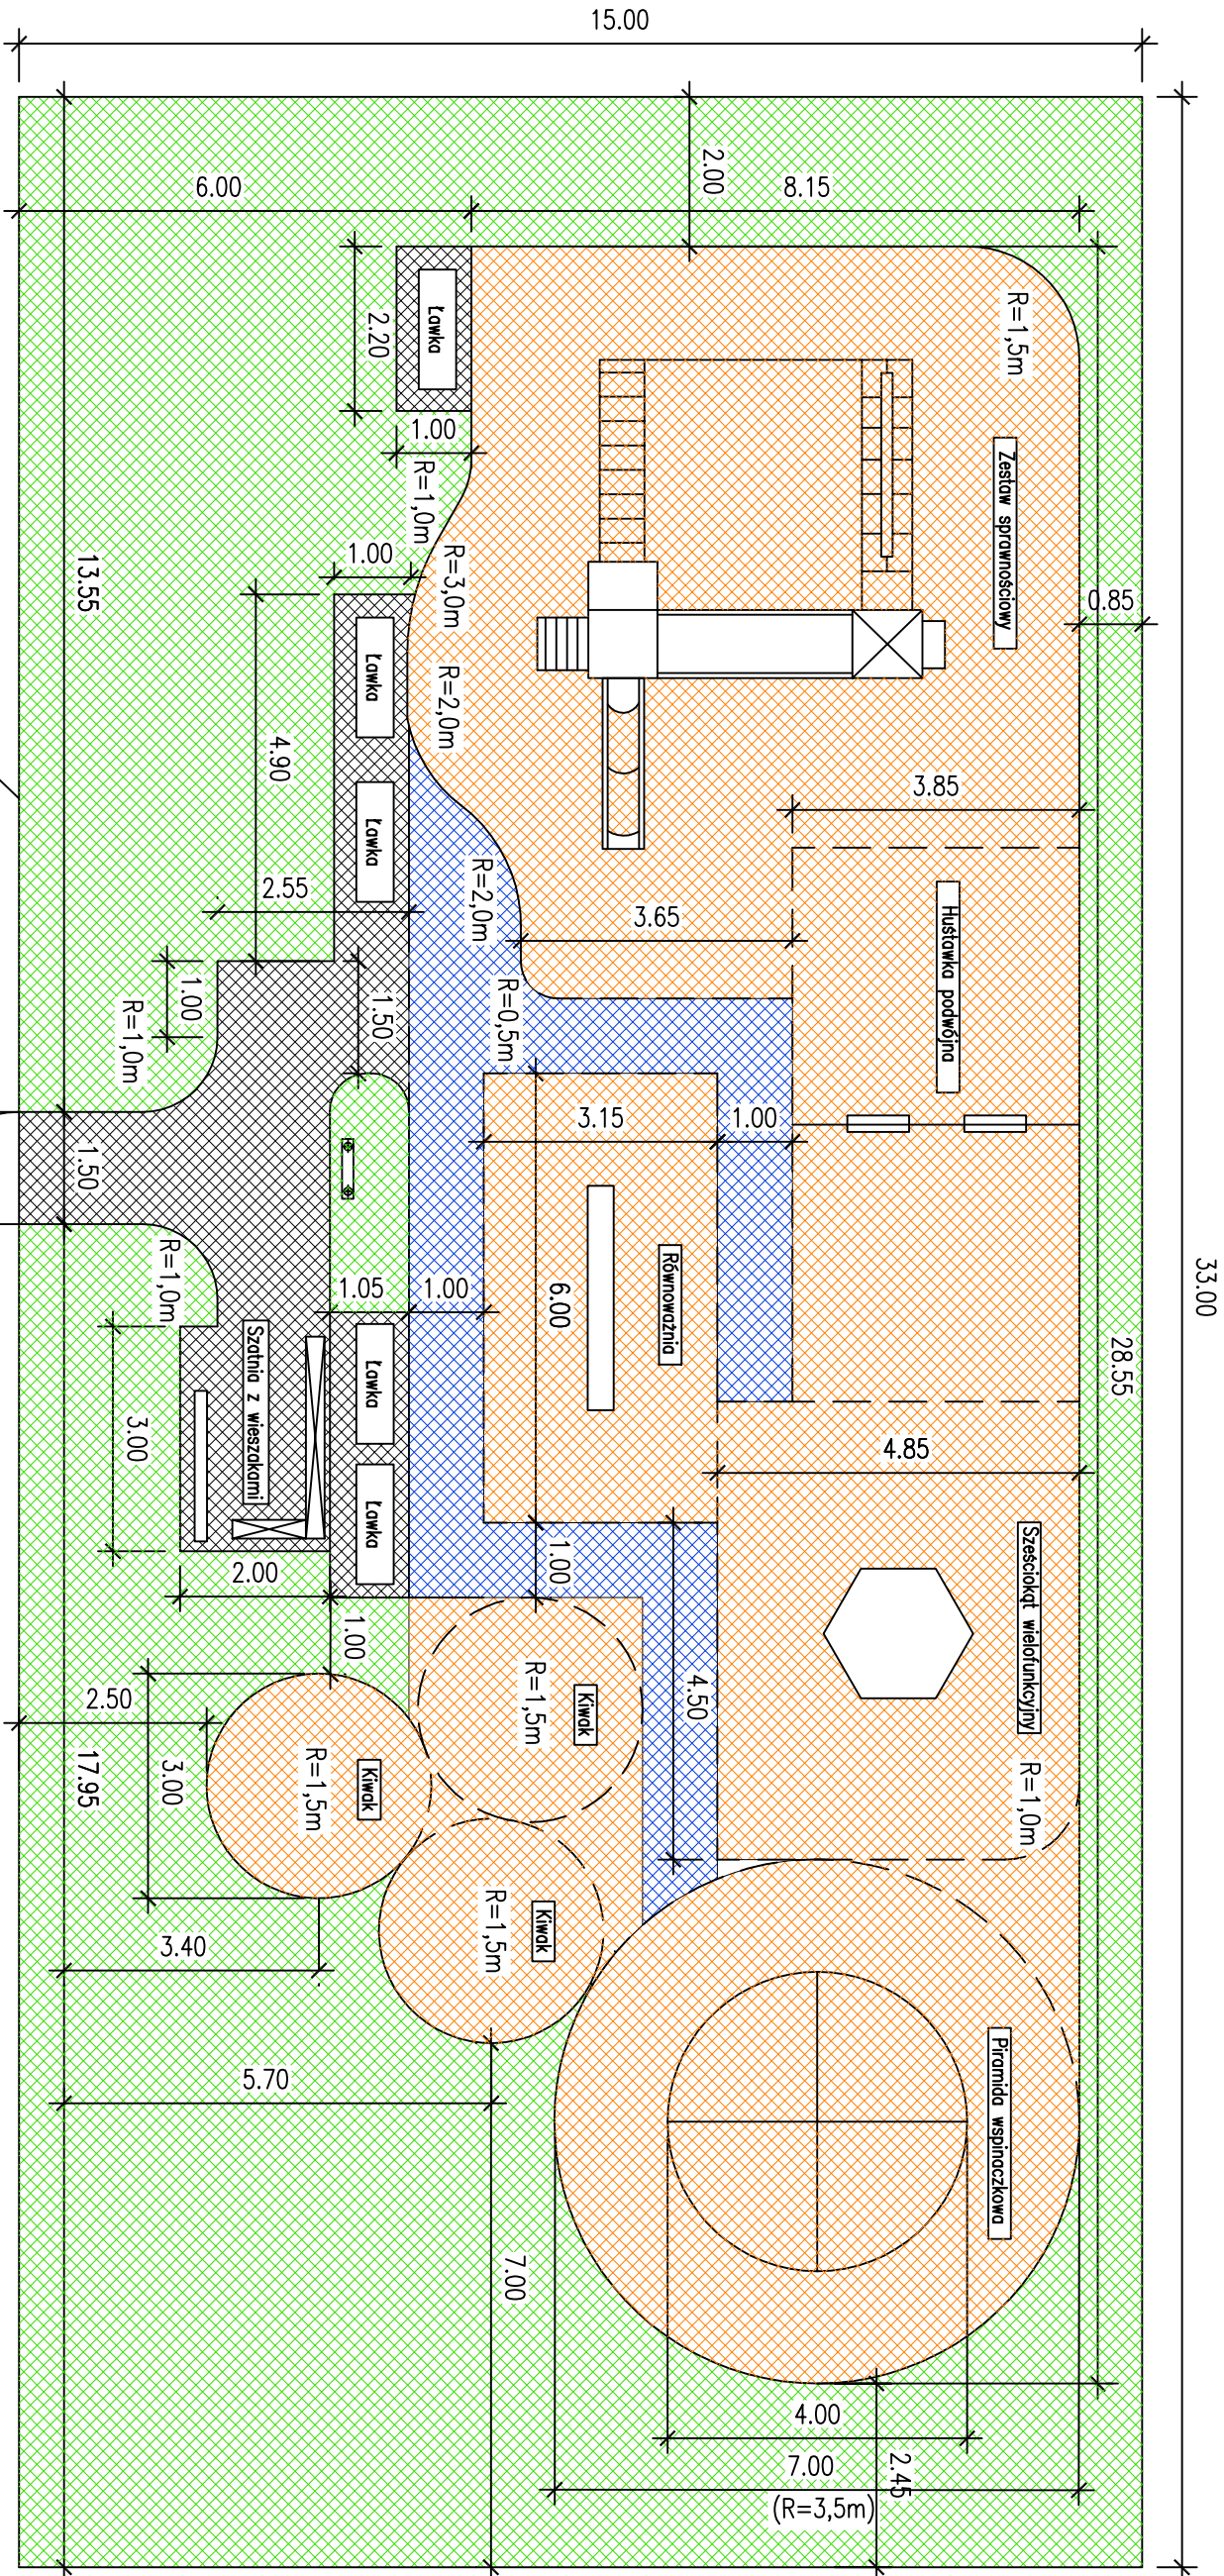


 
PROJEKT BUDOWY DUŻEGO PLACU ZABAW PRZY PSP IM. JANA KOCHANOWSKIEGO
W MSC. ZAKRZEW, GMINA ZAKRZEW, POWIAT RADOMSKI

SKALA 1:100

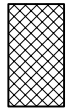
PLAN SYTUACYJNY

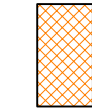


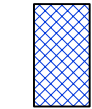
SCHEMAT ODWODNIENIA

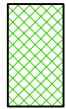


OZNACZENIA : -

 - nawierzchnia z kostki brukowej

 - bezpieczna nawierzchnia kolor pomarańczowy (PANTONE 152 C,RAL: 2011)

 - bezpieczna nawierzchnia kolor niebieski (PANTONE 540 C, RAL: 5003)

 - zieleńiec

 - tablica z regulaminem

 PRACOWNIA PROJEKTOWA P.W. "DAKAR" 26-600 RADOM
ul. Świętojska 3 lok. 27 tel.(048) 38-38-151 kom.0601180311

Tenel: PROJEKT BUDOWY DUŻEGO PLACU ZABAW PRZY PSP
W ZAKRZEWIE, GM. ZAKRZEW, POWIAT RADOMSKI

Tytuł rysunku: PLAN SYTUACYJNY

Opracował: mgr inż. Janusz Korpeła (UAN-II-K-8386/134/85)

inż. Jacek Korpeła

Data: 06.2010 Umowa: Skala: 1:100 Nr rys.: 2