


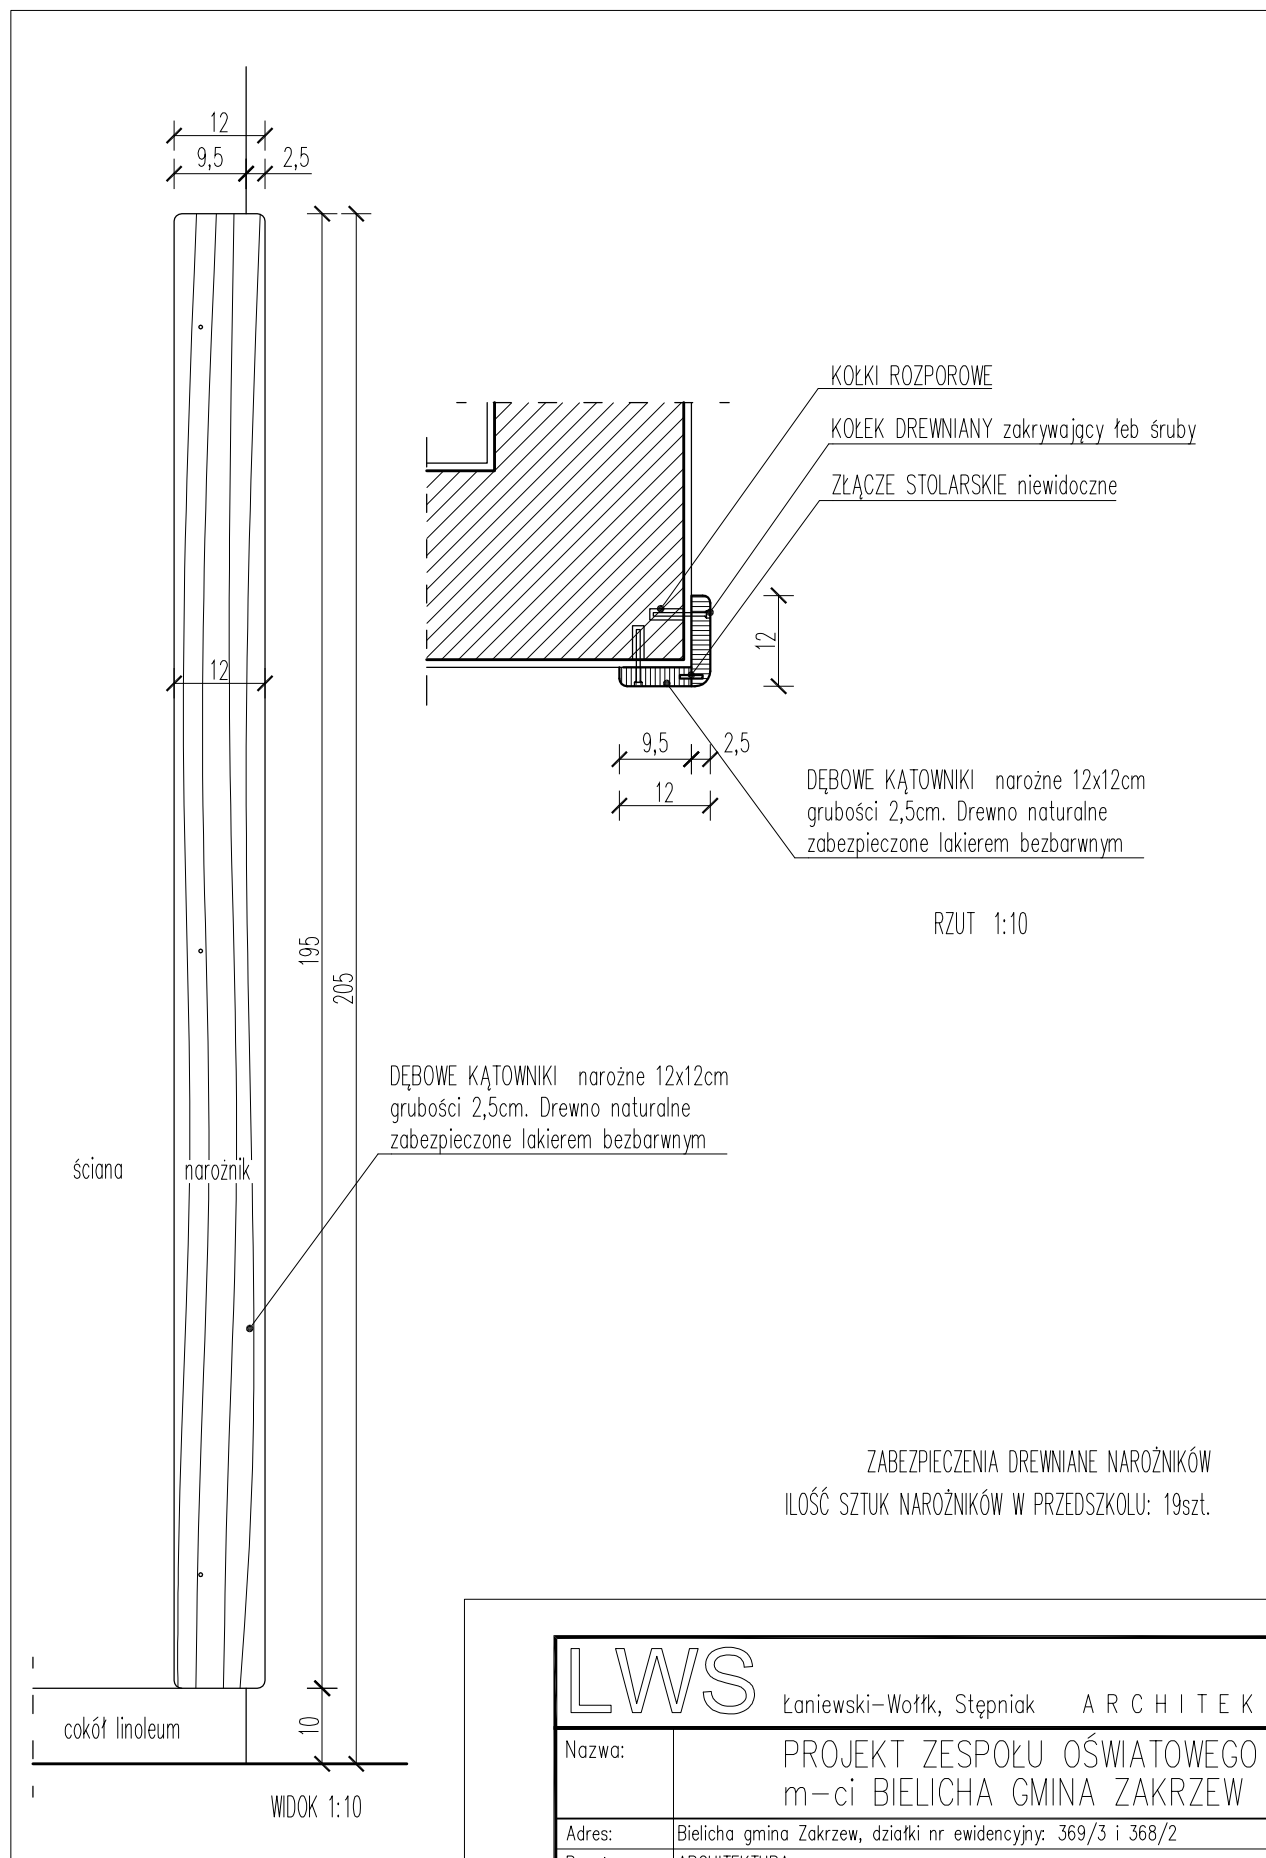

LWS

Łaniewski-Woźniak, Stępień ARCHITEKCI

Nazwa:	PROJEKT ZESPOŁU OŚWIATOWEGO m-ci BIELICHA GMINA ZAKRZEW			
Adres:	Bielicha gmina Zakrzew, działki nr ewidencyjne: 369/3 i 368/2			
Branża:	ARCHITEKTURA			
Faza:	PROJEKT WYKONAWCZY			
Projektanci:	arch. Łukasz Stępień upr.bud.spec.arch. MA/087/12 arch. Krzysztof Łaniewski-Woźniak upr.bud.spec.arch. MA/067/12			
Sprawdzający:	arch. Konrad Żaglewski upr.bud.spec.arch. MA/041/11			
Opracował:	arch. Łukasz Stępień, arch. Krzysztof Łaniewski-Woźniak			
Temat:	DETAL ZABEZPIECZENIA NAROŻNIKÓW			
Index:	1304_PW	Skala:	1:10	nr rys. A_DW 201
		Data: 15.12.2014		