


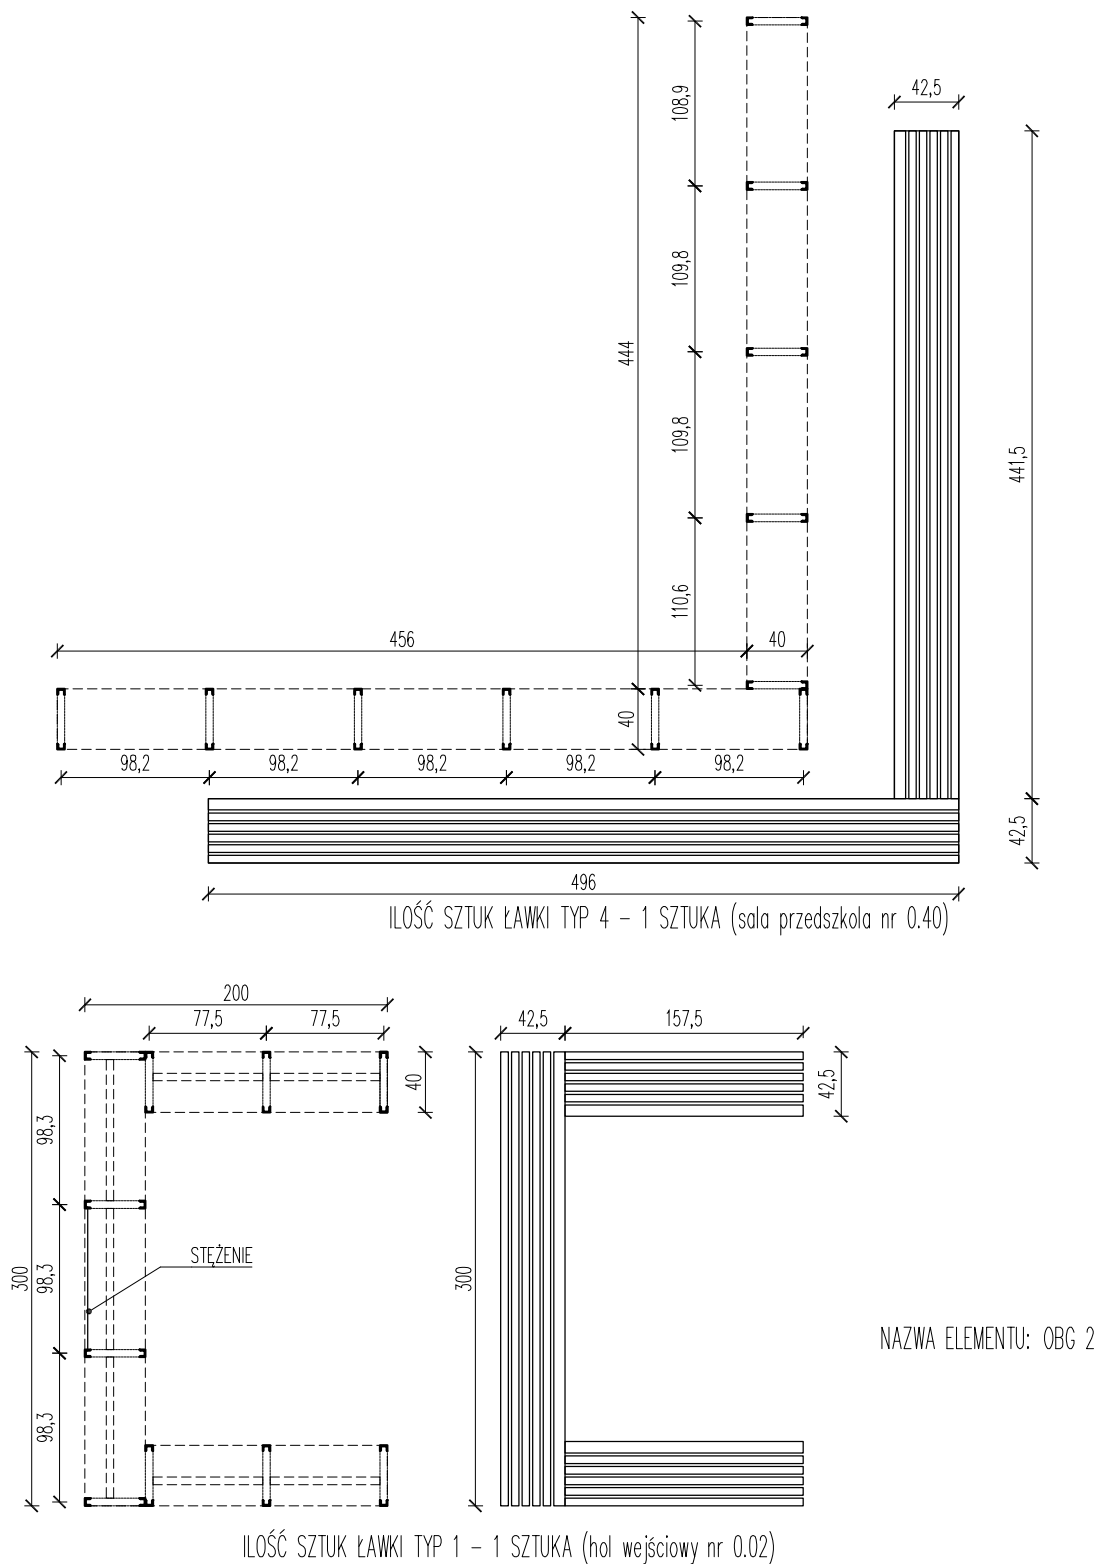

TEN RYSUNEK JEST WŁASNOŚCIĄ PRACOWNI "LWS Architekt" I NIE MOŻE BYĆ REPRODUKOWANY I ROZPOWSZECZANY BEZ PISEMNEJ ZGODY WŁAŚCIELA.

LWS Łaniewski-Woźak, Stępiak ARCHITEKCI			
Nazwa:	PROJEKT ZESPOŁU OŚWIATOWEGO m-ci BIELICHA GMINA ZAKRZEW		
Adres:	Bielicha gmina Zakrzew, działki nr ewidencyjne: 369/3 i 368/2		
Branża:	ARCHITEKTURA		
Faza:	PROJEKT WYKONAWCZY		
Projektanci:	arch. Łukasz Stępiak upr.bud.spec.arch. MA/087/12 arch. Krzysztof Łaniewski-Woźak upr.bud.spec.arch. MA/067/12		
Sprawdzający:	arch. Konrad Żaglewski upr.bud.spec.arch. MA/041/11		
Opracował:	arch. Łukasz Stępiak, arch. Krzysztof Łaniewski-Woźak		
Temat:	ZESTAWIENIE ŁAW		
Index:	1304_PW	Skala:	1:50
nr rys.	A_DW 300	Data:	15.12.2014