


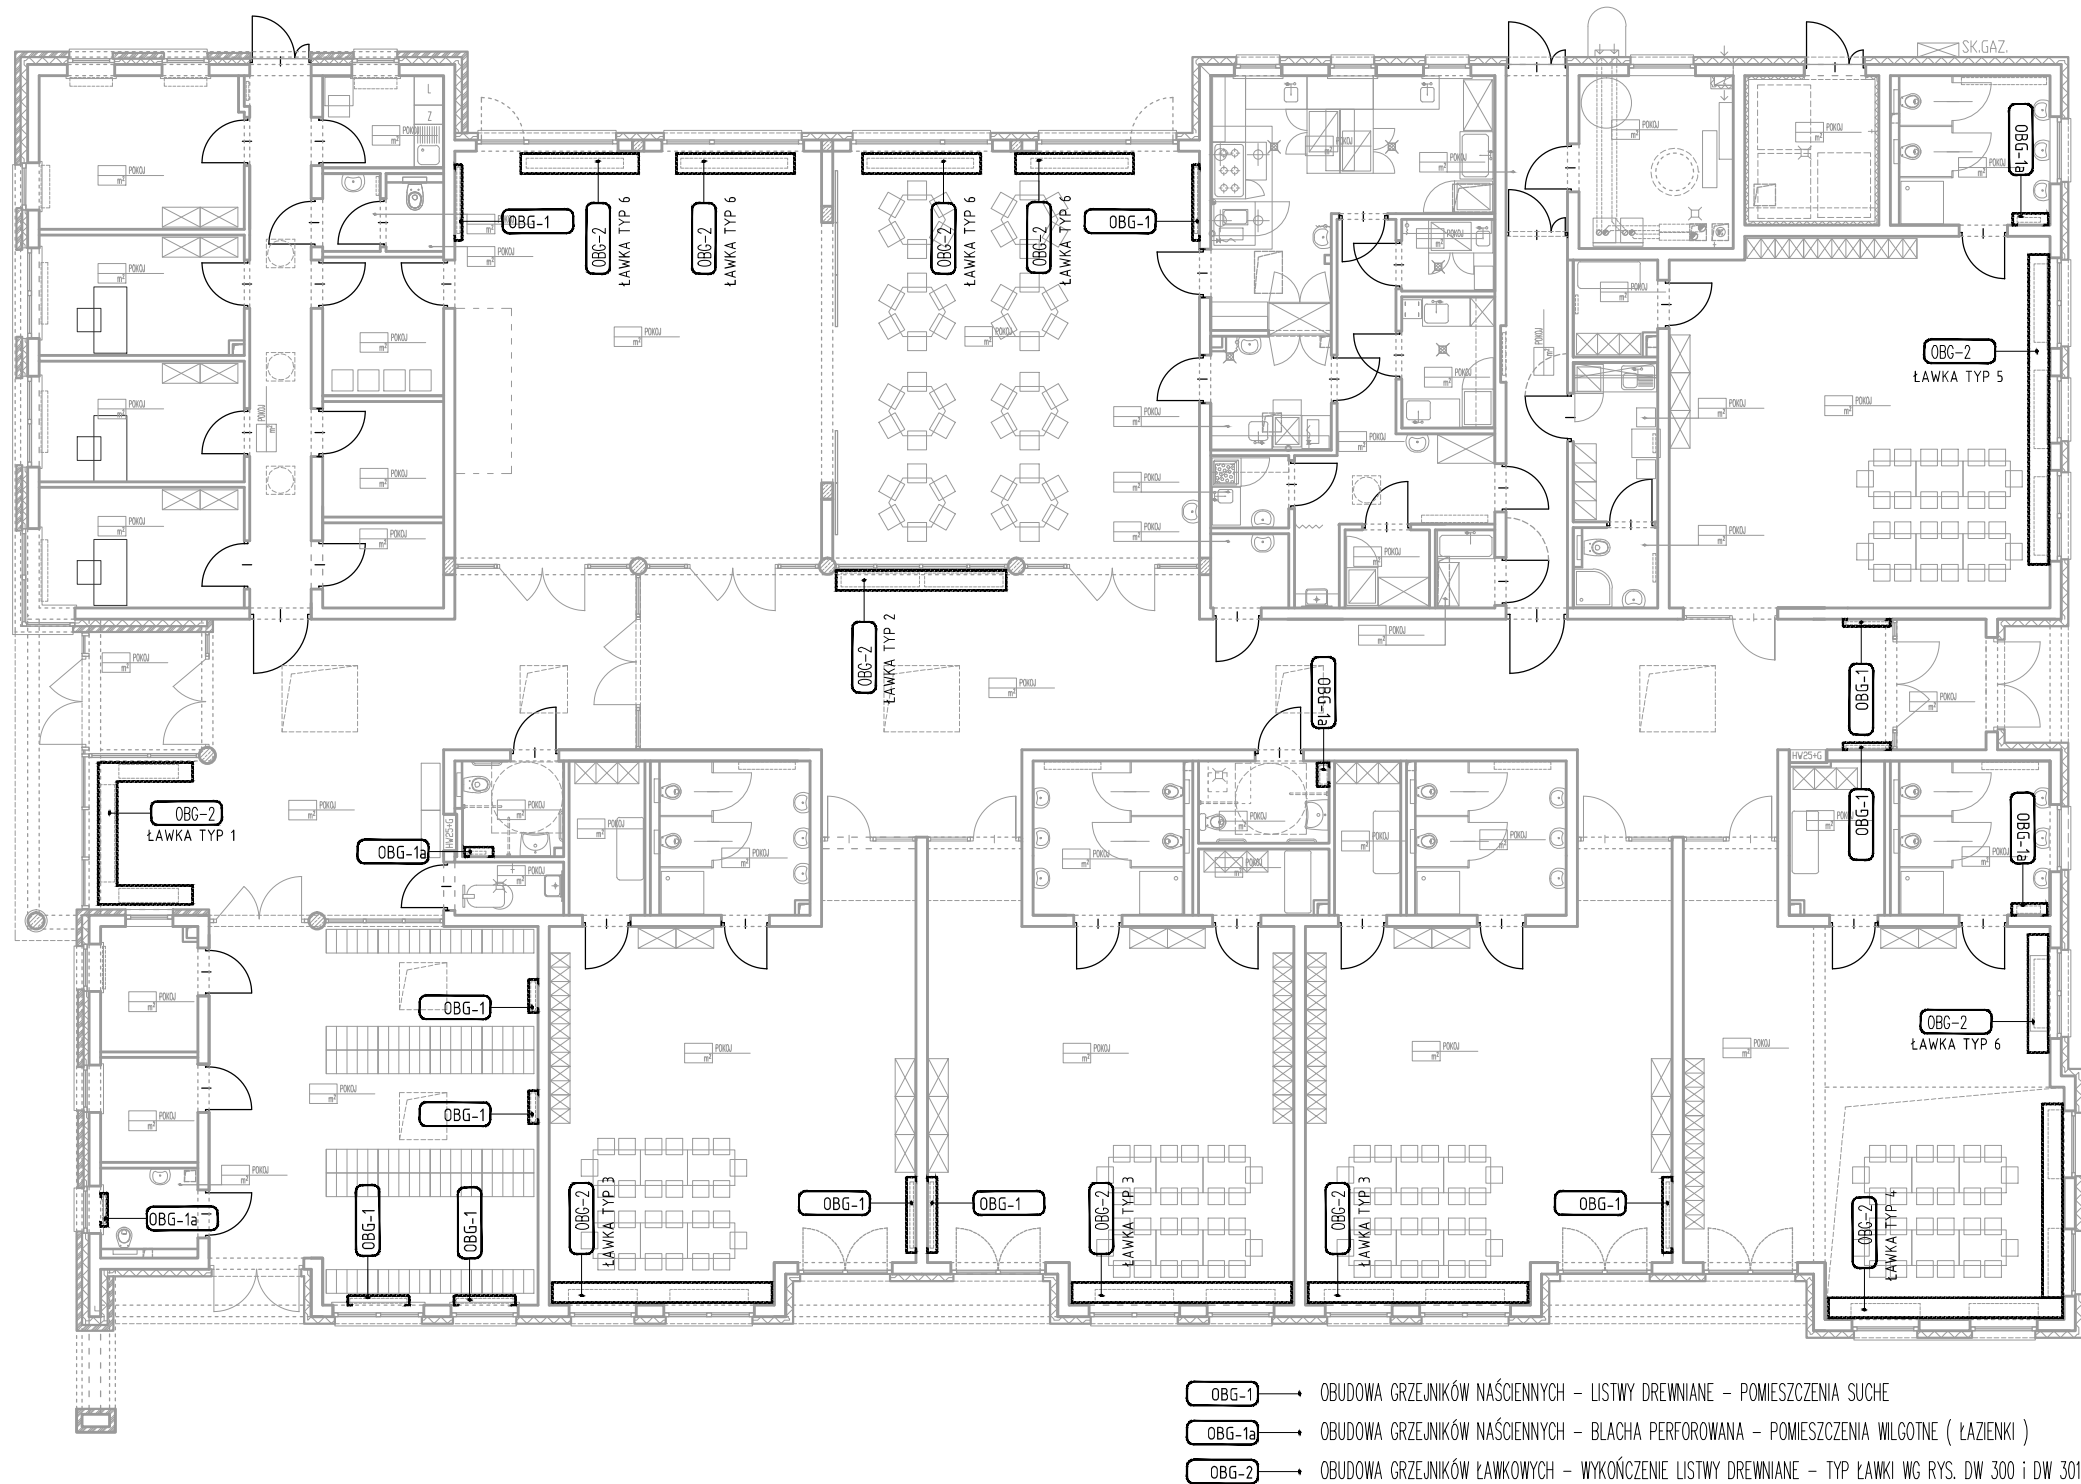

- OBG-1 → OBUDOWA GRZEJNIKÓW NAŚCIENNYCH – LISTWY DREWNIANE – POMIESZCZENIA SUCHIE
OBG-1a → OBUDOWA GRZEJNIKÓW NAŚCIENNYCH – BLACHA PERFOROWANA – POMIESZCZENIA WILGOTNE (ŁAZIENKI)
OBG-2 → OBUDOWA GRZEJNIKÓW ŁAWKOWYCH – WYKOŃCZENIE LISTWY DREWNIANE – TYP ŁAWKI WG RYS. DW 300 i DW 301

LWS Łaniewski–Wołk, Stępiak ARCHITEKCI			
Nazwa:	PROJEKT ZESPOŁU OŚWIATOWEGO m–ci BIELICHA GMINA ZAKRZEW		
Adres:	Bielicha gmina Zakrzew, działki nr ewidencyjne: 369/3 i 368/2		
Branża:	ARCHITEKTURA		
Faza:	PROJEKT WYKONAWCZY		
Projektanci:	arch. Łukasz Stępiak upr.bud.spec.arch. MA/087/12 arch. Krzysztof Łaniewski–Wołk upr.bud.spec.arch. MA/067/12		
Sprawdzający:	arch. Konrad Żaglewski upr.bud.spec.arch. MA/041/11		
Opracował:	arch. Łukasz Stępiak, arch. Krzysztof Łaniewski–Wołk		
Temat:	SCHEMAT ROZMIESZCZENIA OSŁON NA GRZEJNIKI		
Index:	1304_PW	Skala:	nr rys. A_DW300A Data: 15.12.2014