




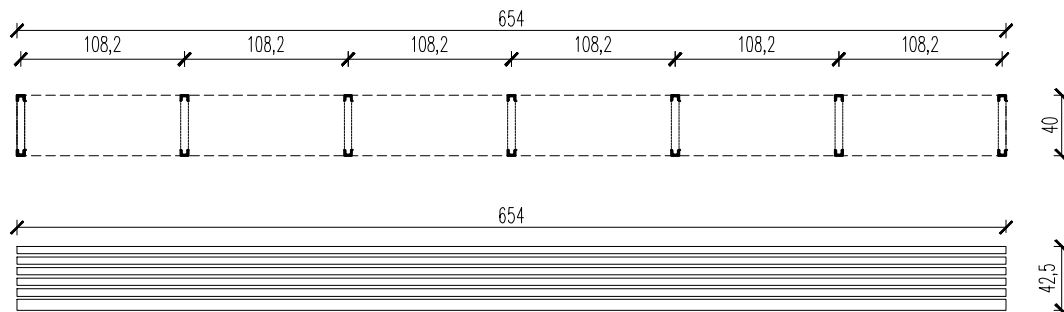


ILOŚĆ SZTUK ŁAWKI TYP 5 – 1 SZTUKA (sala przedszkola nr 0.36)

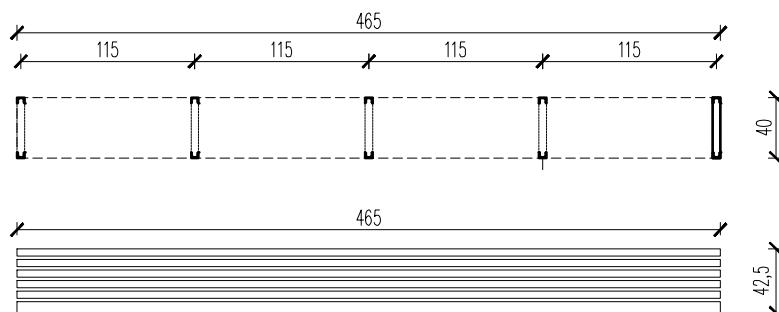

ILOŚĆ SZTUK ŁAWKI TYP 3 – 3 SZTUKI (sala przedszkola nr 0.43,0.46,0.49)

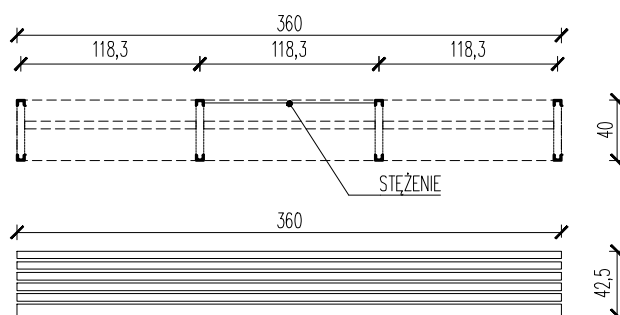

ILOŚĆ SZTUK ŁAWKI TYP 2 – 1 SZTUKA (komunikacja nr 0.20)

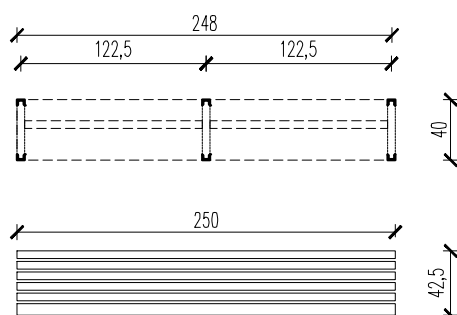

ILOŚĆ SZTUK ŁAWKI TYP 6 – 5 SZTUK (sala wielofunkcyjna, jadalnia, sala 0.40)

NAZWA ELEMENTU: OBG 2

LWS

Łaniewski-Woźń, Stępiak ARCHITEKCI

Nazwa:	PROJEKT ZESPOŁU OŚWIATOWEGO m-ci BIELICHA GMINA ZAKRZEW		
Adres:	Bielicha gmina Zakrzew, działki nr ewidencyjne: 369/3 i 368/2		
Branża:	ARCHITEKTURA		
Faza:	PROJEKT WYKONAWCZY		
Projektanci:	arch. Łukasz Stępiak upr.bud.spec.arch. MA/087/12 arch. Krzysztof Łaniewski-Woźń upr.bud.spec.arch. MA/067/12		
Sprawdzający:	arch. Konrad Żaglewski upr.bud.spec.arch. MA/041/11		
Opracował:	arch. Łukasz Stępiak, arch. Krzysztof Łaniewski-Woźń		
Temat:	ZESTAWIENIE ŁAW		
	Index: 1304_PW	Skala: 1:50	nr rys. A_DW 301
	Data: 15.12.2014		