


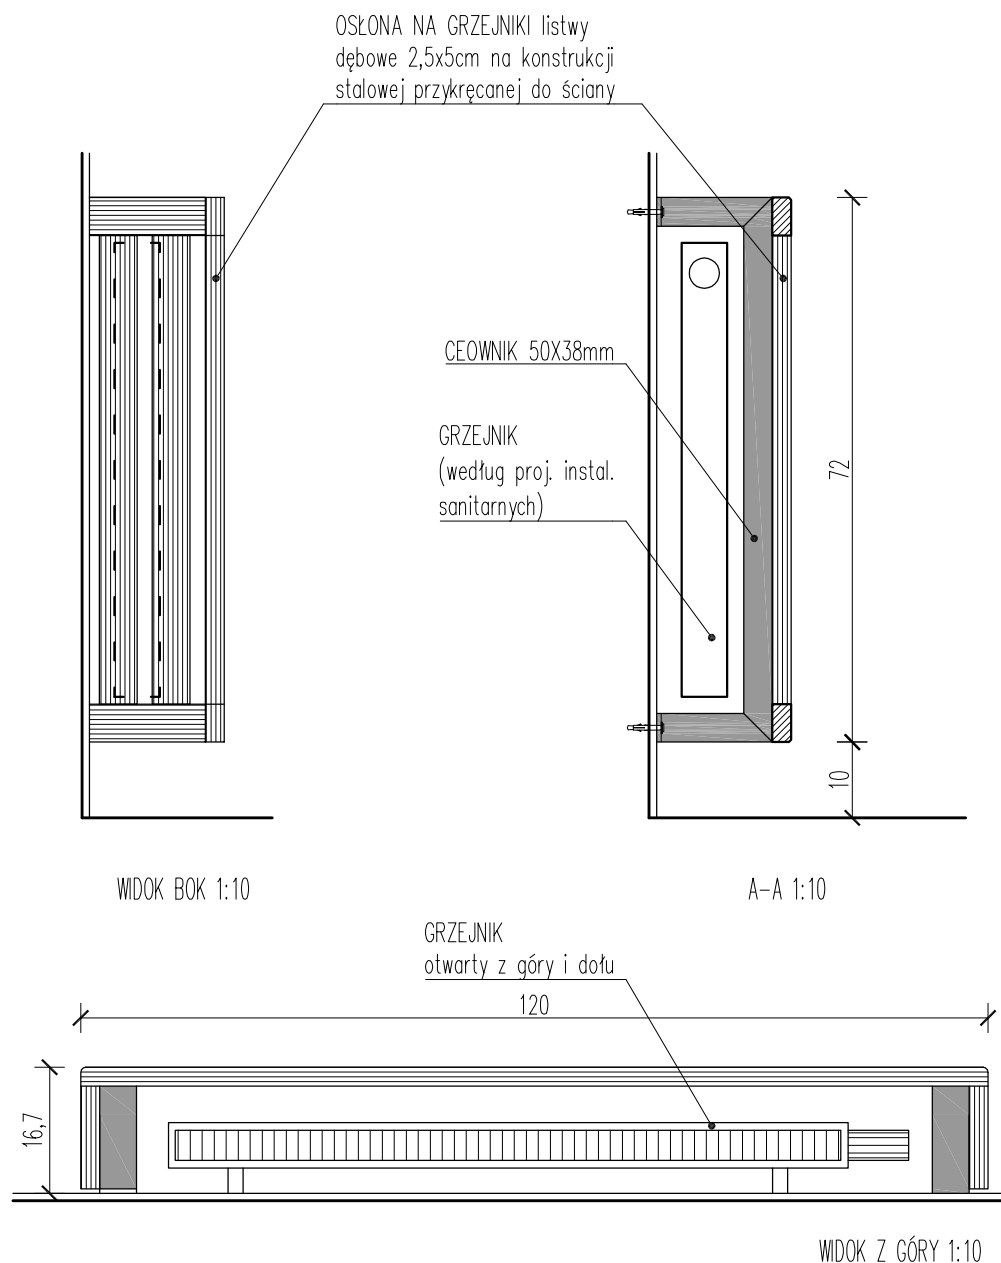

LWS

Łaniewski-Woźniak, Stępień ARCHITEKCI

|               |   |        |      |                  |
|---------------|---|--------|------|------------------|
| Nazwa:        | PROJEKT ZESPOŁU OŚWIATOWEGO<br>m-ci BIELICHA GMINA ZAKRZEW                                                          |        |      |                  |
| Adres:        | Bielicha gmina Zakrzew, działki nr ewidencyjne: 369/3 i 368/2                                                       |        |      |                  |
| Branża:       | ARCHITEKTURA   |        |      |                  |
| Faza:         | PROJEKT WYKONAWCZY                                                                                                  |        |      |                  |
| Projektanci:  | arch. Łukasz Stępień upr.bud.spec.arch. MA/087/12<br>arch. Krzysztof Łaniewski-Woźniak upr.bud.spec.arch. MA/067/12 |        |      |                  |
| Sprawdzający: | arch. Konrad Żaglewski upr.bud.spec.arch. MA/041/11                                                                 |        |      |                  |
| Opracował:    | arch. Łukasz Stępień, arch. Krzysztof Łaniewski-Woźniak                                                             |        |      |                  |
| Temat:        | DETAL OSŁONY NA GRZEJNIKI                                                                                           |        |      |                  |
| Index:        | 1304_PW   | Skala: | 1:10 | nr rys. A_DW 311 |
|               |   |        |      | Data: 15.12.2014 |