


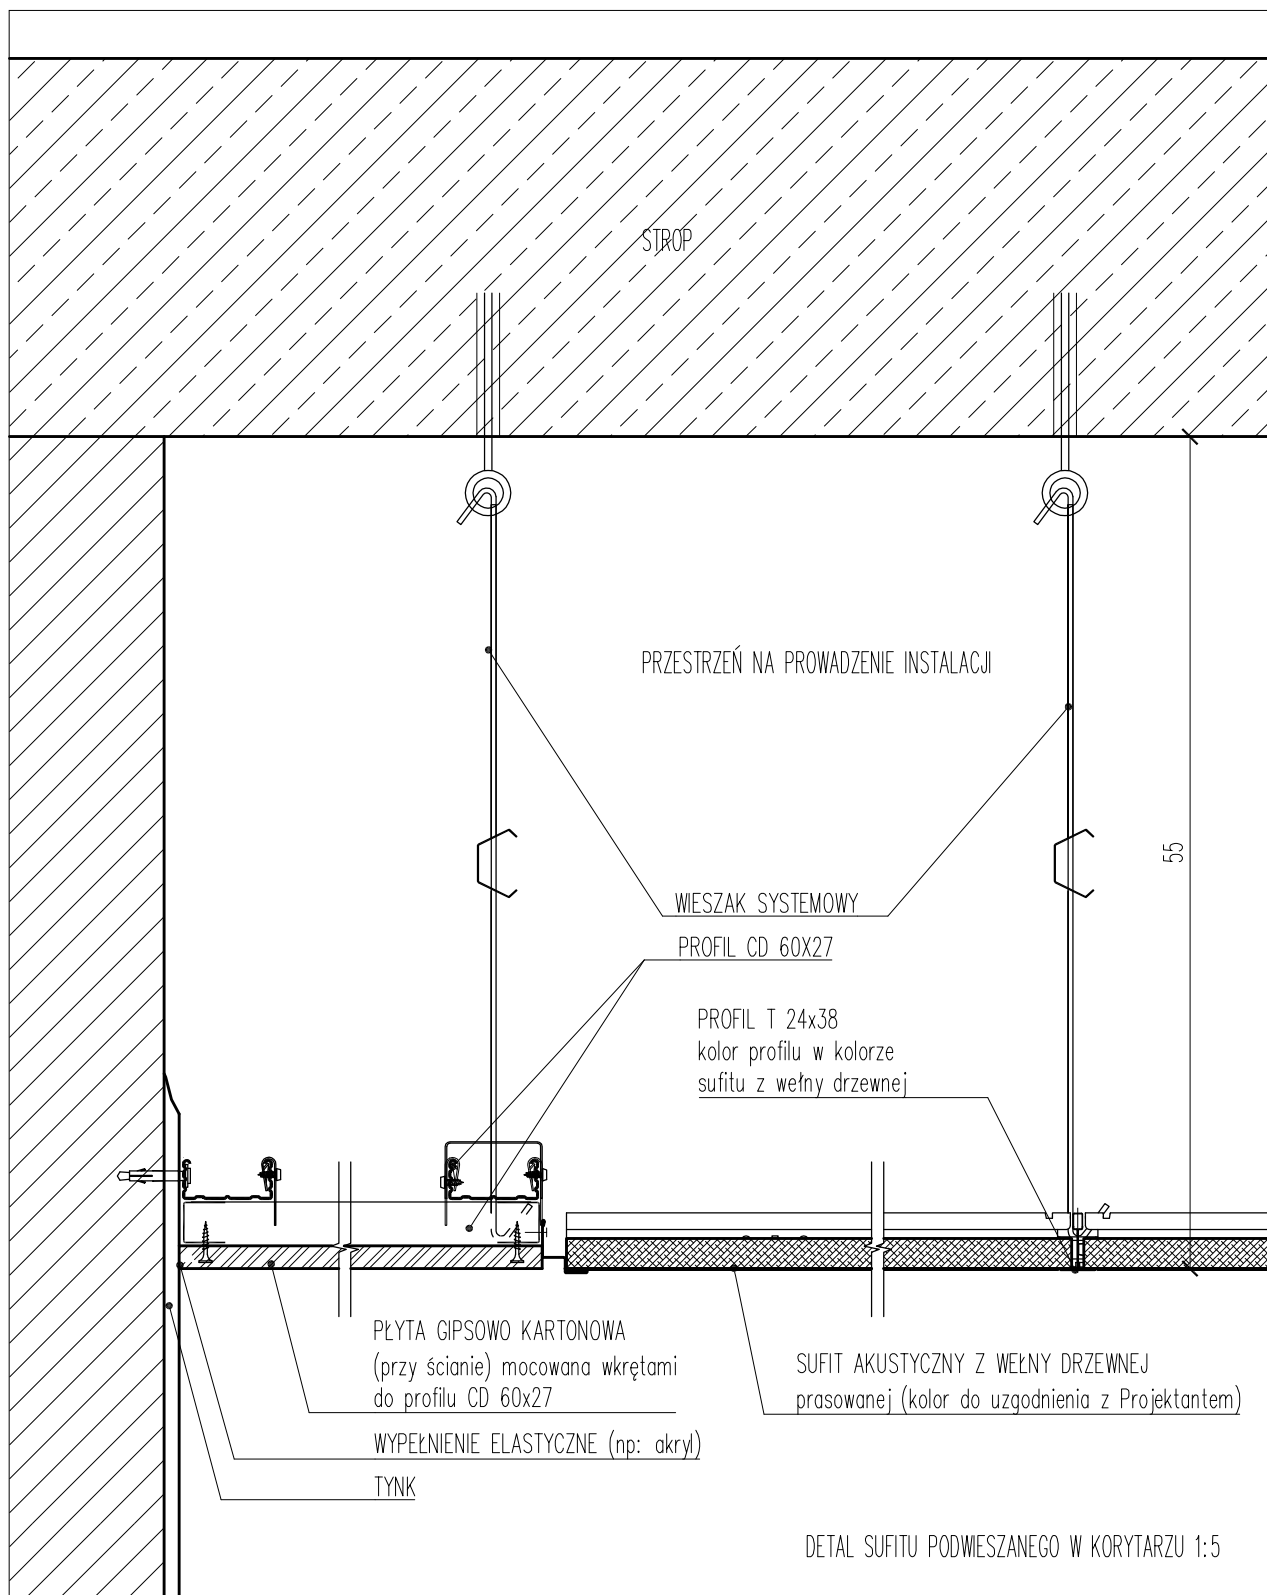

TEN RYSUNEK JEST WŁASNOŚCIĄ PRACOWNI "LWS Architekti" I NIE MOŻE BYĆ REPRODUKOWANY I ROZPOWISZCZANY BEZ PISEMNEJ ZGODY WŁAŚCIELA.

LWS

Łaniewski-Woŧk, Stępnik ARCHITEKCI

Nazwa:	PROJEKT ZESPOŁU OŚWIATOWEGO m-ci BIELICHA GMINA ZAKRZEW		
Adres:	Bielicha gmina Zakrzew, działki nr ewidencyjne: 369/3 i 368/2		
Branża:	ARCHITEKTURA		
Faza:	PROJEKT WYKONAWCZY		
Projektanci:	arch. Łukasz Stępnik upr.bud.spec.arch. MA/087/12 arch. Krzysztof Łaniewski-Woŧk upr.bud.spec.arch. MA/067/12		
Sprawdzający:	arch. Konrad Żaglewski upr.bud.spec.arch. MA/041/11		
Opracował:	arch. Łukasz Stępnik, arch. Krzysztof Łaniewski-Woŧk		
Temat:	DETAL SUFITU PODWIESZANEGO KORYTARZE		
	Index: 1304_PW	Skala: 1:5	nr rys. A_DW 701 Data: 15.12.2014