


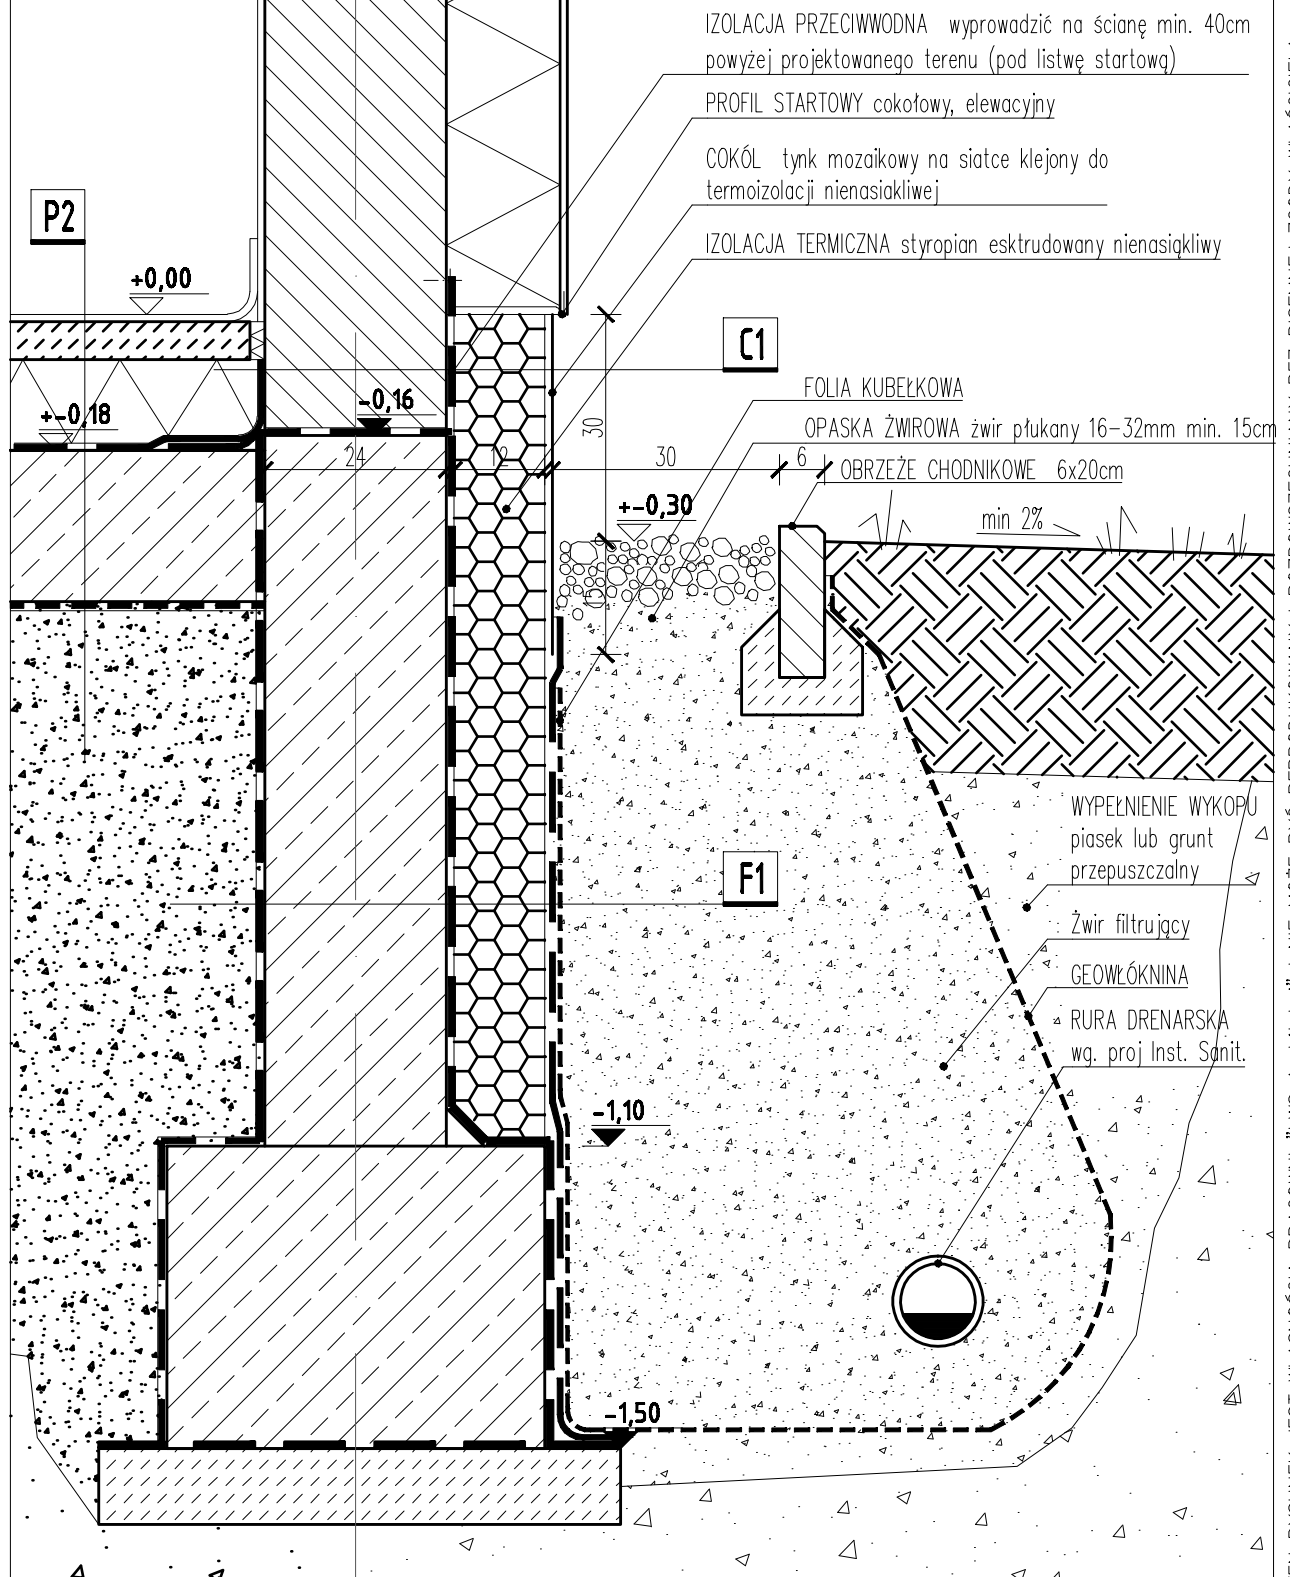

TEN RYSUNEK JEST WŁASNOŚCIĄ PRACOWNI "LWS ARCHITEKCI" I NIE MOŻE BYĆ REPRODUKOWANY I ROZPOWISZANY BEZ PISEMNEJ ZGODY WŁAŚCIELCIELA.

#### F1-ściany fundamentowe

- drenaż opaskowy wokół budynku
- folia kubelkowa
- 12cm izolacja termiczna polistyren ekstrudowany
- izolacja przeciwwodna
- 24cm ściana fundamentowa żelbetowa wg. projektu konstrukcji
- izolacja przeciwwodna

#### C1- Cokoł przy ścianie styropian+tynk na siatce

- wykończenie tynk cokołowy
- 12cm polistyren ekstrudowany do głębokości 1,2 m poniżej poziomu otaczającego terenu
- izolacja przeciwwodna
- 24cm ściana fundamentowa żelbetowa wg. projektu konstrukcji

# LWS

Łaniewski-Woźniak, Stępiński ARCHITEKCI

|               |                                                               |                              |            |
|---------------|---------------------------------------------------------------|------------------------------|------------|
| Nazwa:        | PROJEKT ZESPOŁU OŚWIATOWEGO<br>m-ci BIELICHA GMINA ZAKRZEW    |                              |            |
| Adres:        | Bielicha gmina Zakrzew, działki nr ewidencyjne: 369/3 i 368/2 |                              |            |
| Branża:       | ARCHITEKTURA                                                  |                              |            |
| Faza:         | PROJEKT WYKONAWCZY                                            |                              |            |
| Projektanci:  | arch. Łukasz Stępiński                                        | upr.bud.spec.arch. MA/087/12 |            |
|               | arch. Krzysztof Łaniewski-Woźniak                             | upr.bud.spec.arch. MA/067/12 |            |
| Sprawdzający: | arch. Konrad Żaglewski                                        | upr.bud.spec.arch. MA/041/11 |            |
| Opracował:    | arch. Łukasz Stępiński, arch. Krzysztof Łaniewski-Woźniak     |                              |            |
| Temat:        | DETAL IZOLACJI ŚCIANY FUND. ŚCIANA DWUWARSTWOWA               |                              |            |
| Index:        | 1304_PW                                                       | Skala:                       | 1:10       |
|               |                                                               | nr rys.                      | A_D 100    |
|               |                                                               | Data:                        | 15.12.2014 |