


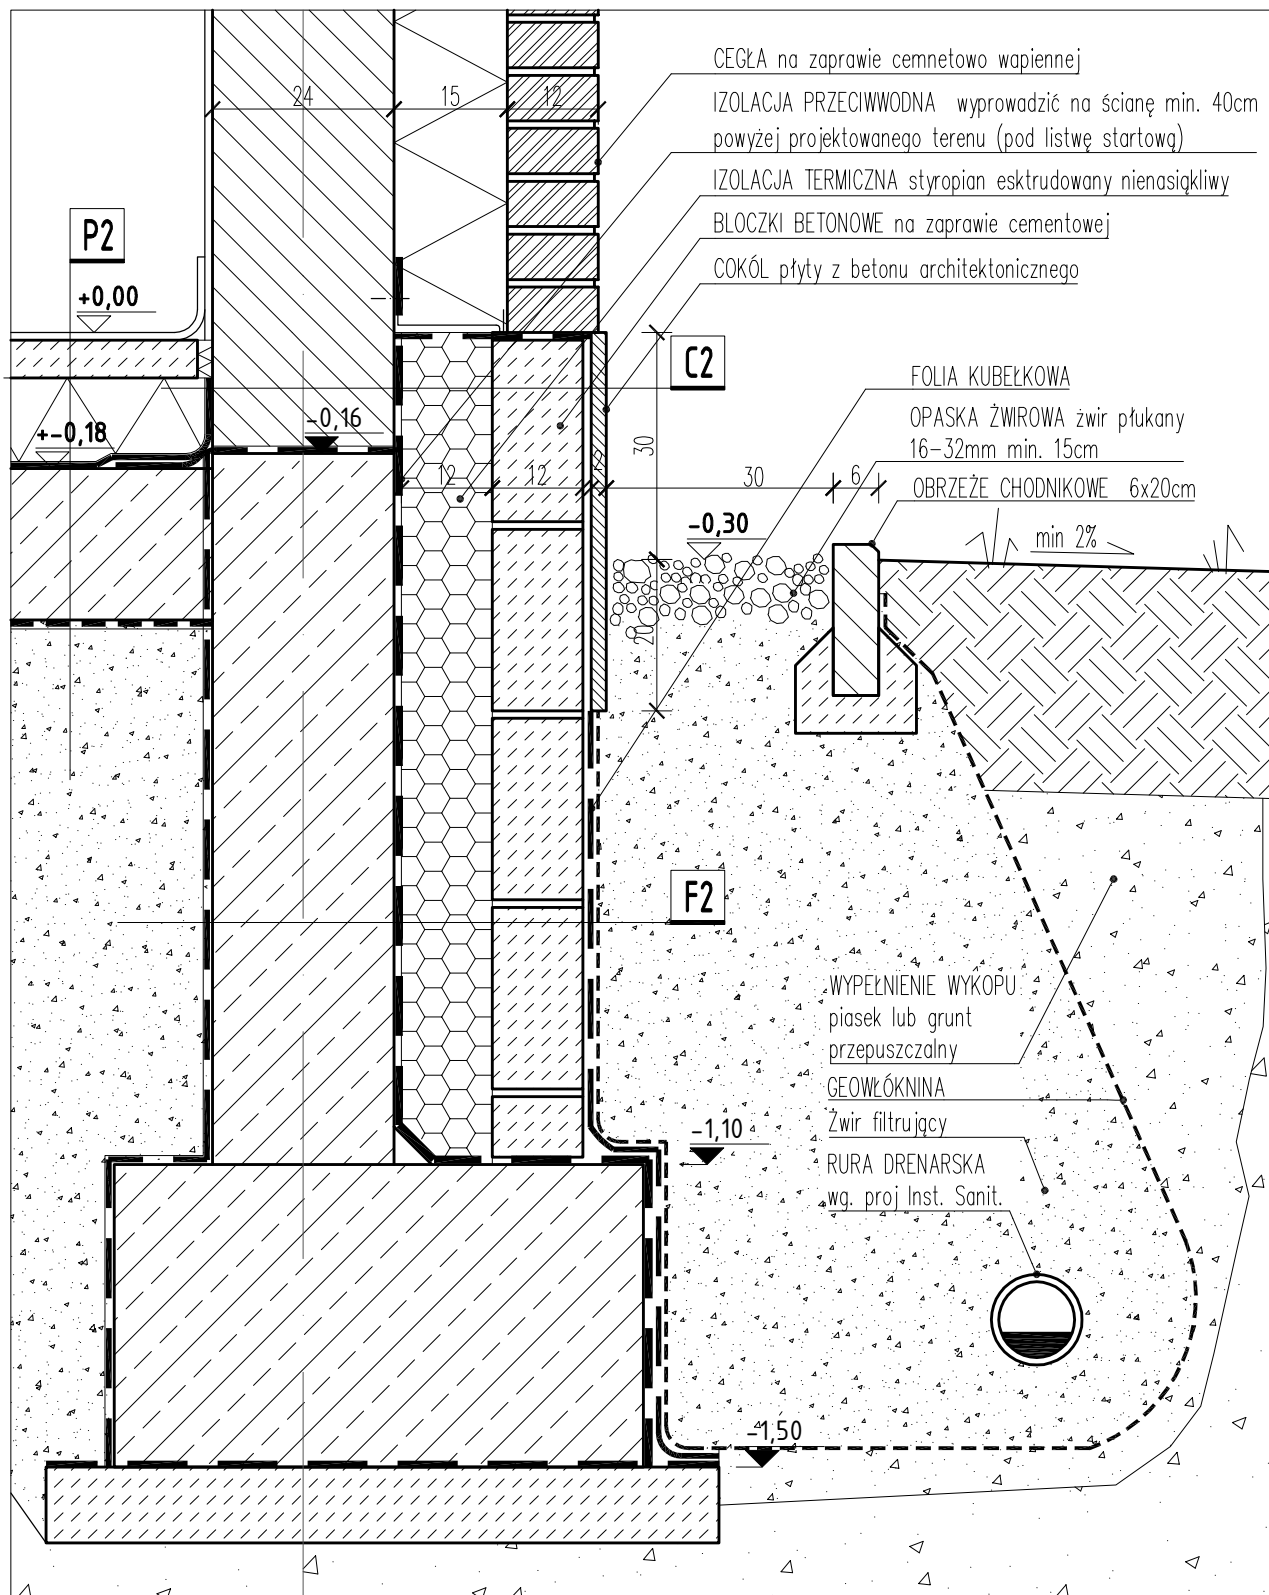

TEN RYSUNEK JEST WŁASNOŚCIĄ PRACOWNI "LWS Architekci" I NIE MOŻE BYĆ REPRODUKOWANY I ROZPOWISZCZANY BEZ PISEMNEJ ZGODY WŁAŚCIELA.

C2- Cokół przy ścianie warstwowej z okładziną ceglaną

- 2,5cm wykończenie okładziny z płyt betonowych
- 12cm bloczki betonowe (do ustawienia ściany ceglanej powyżej)
- 12cm izolacja termiczna polistyren ekstrudowany
- izolacja przeciwwodna
- 24cm ściana fundamentowa żelbetowa wg. projektu konstrukcji.

F2- ściany fundamentowe pod ścianą warstwową z cegły elewacyjnej

- drenaż opaskowy wokół budynku
- folia kubełkowa
- izolacja przeciwwodna
- 12cm bloczki betonowe (do ustawienia ściany ceglanej powyżej)
- 12cm izolacja termiczna polistyren ekstrudowany
- izolacja przeciwwodna
- 24cm ściana fundamentowa żelbetowa wg. projektu konstrukcji
- izolacja przeciwwodna

LWS

Łaniewski-Woźniak, Stępień ARCHITEKCI

Nazwa:	PROJEKT ZESPOŁU OŚWIATOWEGO m-ci BIELICHA GMINA ZAKRZEW			
Adres:	Bielicha gmina Zakrzew, działki nr ewidencyjne: 369/3 i 368/2			
Branża:	ARCHITEKTURA			
Faza:	PROJEKT WYKONAWCZY			
Projektanci:	arch. Łukasz Stępień upr.bud.spec.arch. MA/087/12 arch. Krzysztof Łaniewski-Woźniak upr.bud.spec.arch. MA/067/12			
Sprawdzający:	arch. Konrad Żaglewski upr.bud.spec.arch. MA/041/11			
Opracował:	arch. Łukasz Stępień, arch. Krzysztof Łaniewski-Woźniak			
Temat:	DETALIZACJA ŚCIANY FUND. ŚCIANA TRÓJWARSTWOWA			
Index:	1304_PW	Skala:	1:10	nr rys.A_D 101
		Data:		15.12.2014