


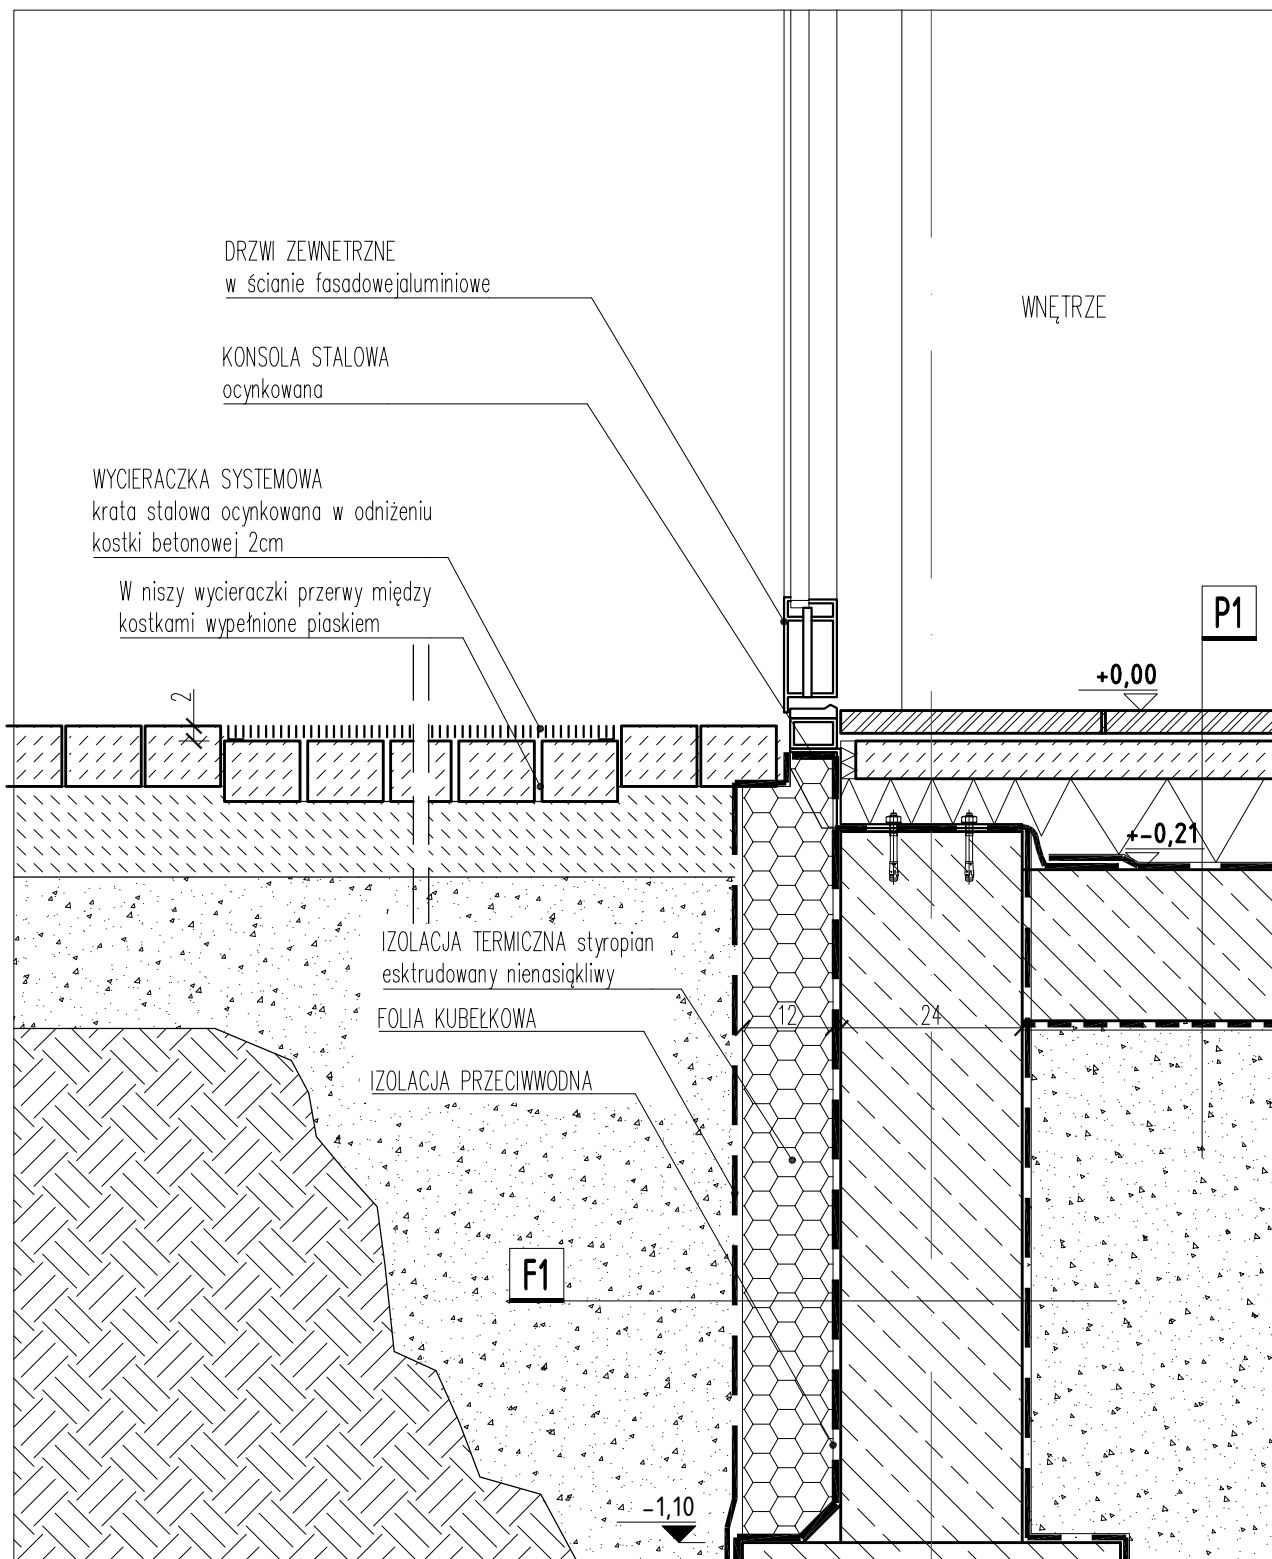

F1 – ściany fundamentowe

- drenaż opaskowy wokół budynku
- folia kubełkowa
- 12cm izolacja termiczna polistyren ekstrudowany
- izolacja przeciwwodna
- 24cm ściana fundamentowa żelbetowa wg. projektu konstrukcji
- izolacja przeciwwodna

P1 – parter strefa wejściowa, szatnie, płyty lastryko

- 4cm płyty lastryko na zaprawie klejowej
- 5cm jastrych zatarty na gładko
- przekładka materiałowa – folia pe
- 12cm styropian twardy EPS 100 dach/podłoga
- przekładka materiałowa – folia pe
- 2x papa termo-zgrzewalna
- grunt do betonu
- 20cm płyta bet. zatarta na gładko, dylatowana (nacinana) w polach 4x4 m
- przekładka materiałowa – folia pe
- piasek zagęszczany warstwami do gruntu nośnego

LWS

Łaniewski-WoŹłk, Stępnik ARCHITEKCI

Nazwa:	PROJEKT ZESPOŁU OŚWIATOWEGO m-ci BIELICHA GMINA ZAKRZEW			
Adres:	Bielicha gmina Zakrzew, działki nr ewidencyjne: 369/3 i 368/2			
Branża:	ARCHITEKTURA			
Faza:	PROJEKT WYKONAWCZY			
Projektanci:	arch. Łukasz Stępnik upr.bud.spec.arch. MA/087/12 arch. Krzysztof Łaniewski-WoŹłk upr.bud.spec.arch. MA/067/12			
Sprawdzający:	arch. Konrad Żaglewski upr.bud.spec.arch. MA/041/11			
Opracował:	arch. Łukasz Stępnik, arch. Krzysztof Łaniewski-WoŹłk			
Temat:	DETAL WEJŚCIA GŁÓWNEGO DO BUDYNKU			
Index:	1304_PW	Skala:	1:10	nr rys.A_D 110
		Data:		15.12.2014