


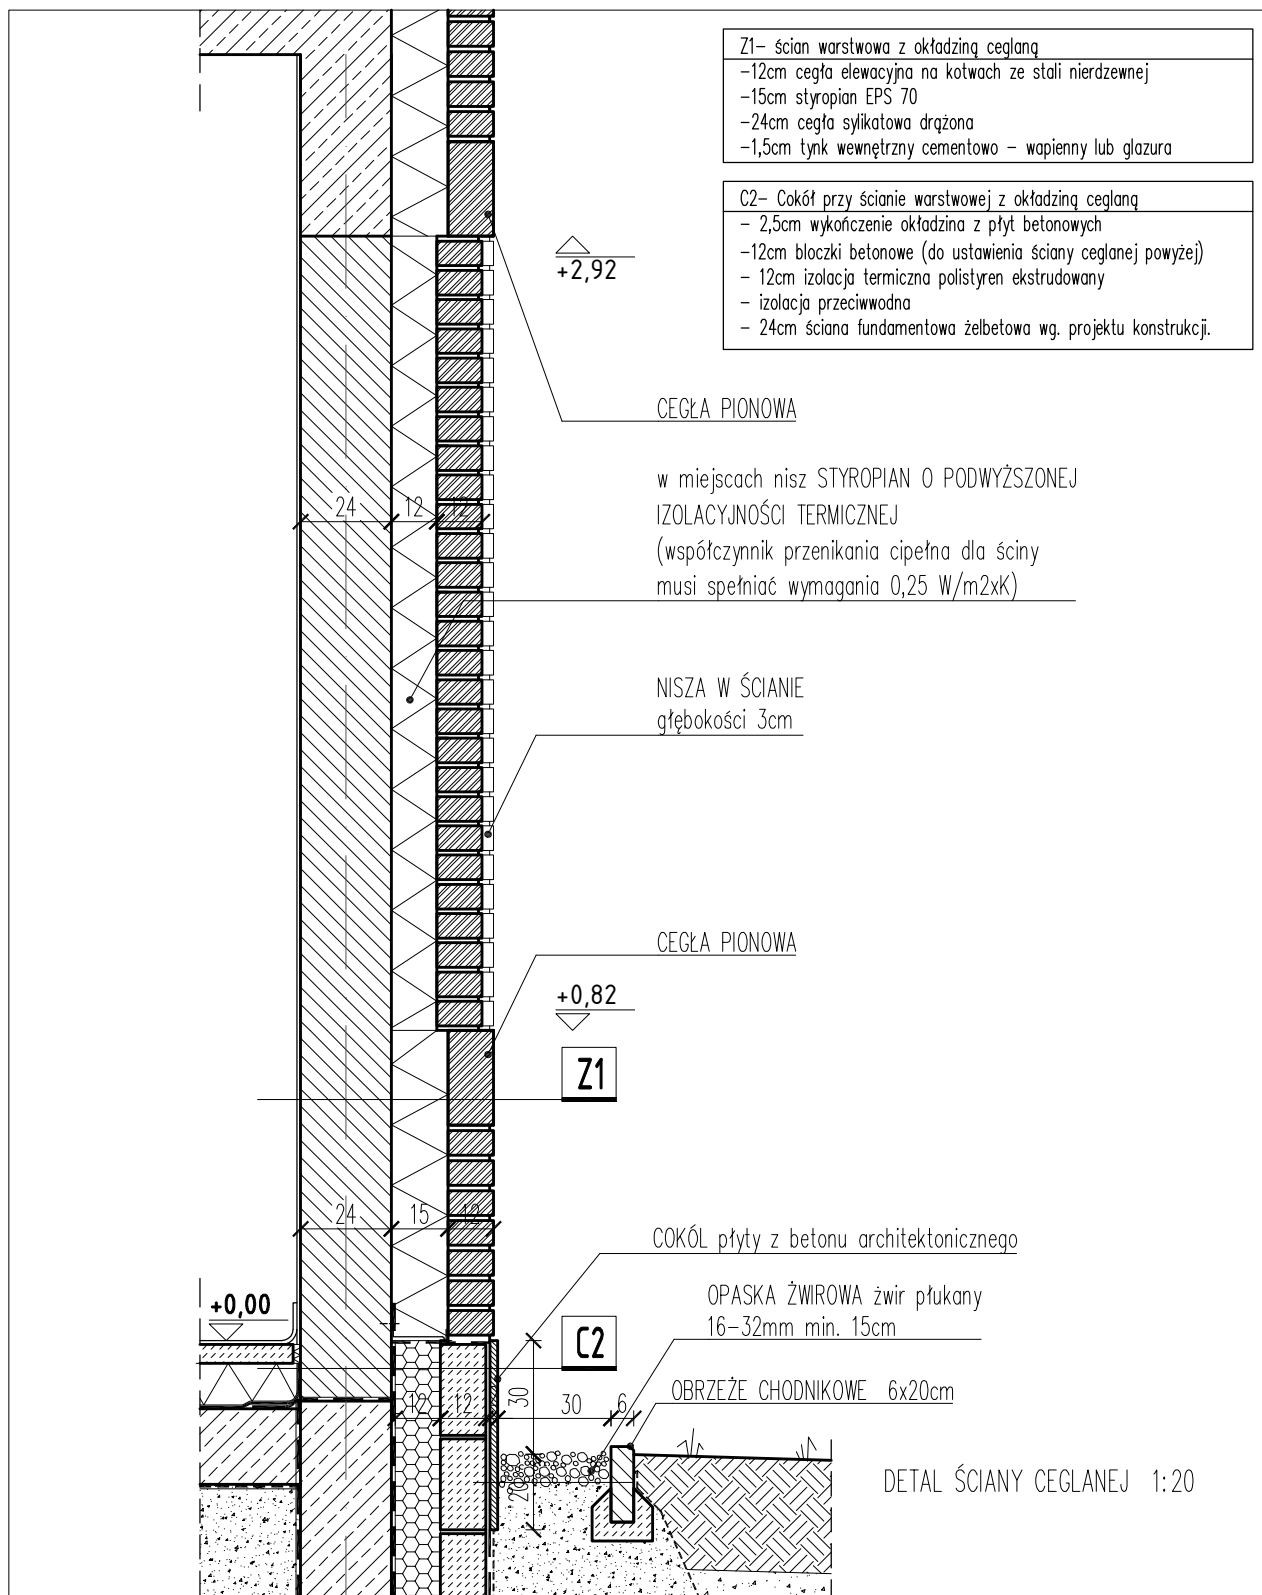

TEN RYSUNEK JEST WŁASNOŚCIĄ PRACOWNI "LWS Architekci" I NIE MOŻE BYĆ REPRODUKOWANY I ROZPOWISZCZANY BEZ PISEMNEJ ZGODY WŁAŚCIELA.

LWS

Łaniewski-Woźnik, Stępień ARCHITEKCI

Nazwa:	PROJEKT ZESPOŁU OŚWIATOWEGO m-ci BIELICHA GMINA ZAKRZEW			
Adres:	Bielicha gmina Zakrzew, działki nr ewidencyjne: 369/3 i 368/2			
Branża:	ARCHITEKTURA			
Faza:	PROJEKT WYKONAWCZY			
Projektanci:	arch. Łukasz Stępień upr.bud.spec.arch. MA/087/12 arch. Krzysztof Łaniewski-Woźnik upr.bud.spec.arch. MA/067/12			
Sprawdzający:	arch. Konrad Żaglewski upr.bud.spec.arch. MA/041/11			
Opracował:	arch. Łukasz Stępień, arch. Krzysztof Łaniewski-Woźnik			
Temat:	DETAL ŚCIANY CEGLANEJ			
Index:	1304_PW	Skala:	1:20	nr rys.A_D 201
		Data:		15.12.2014