


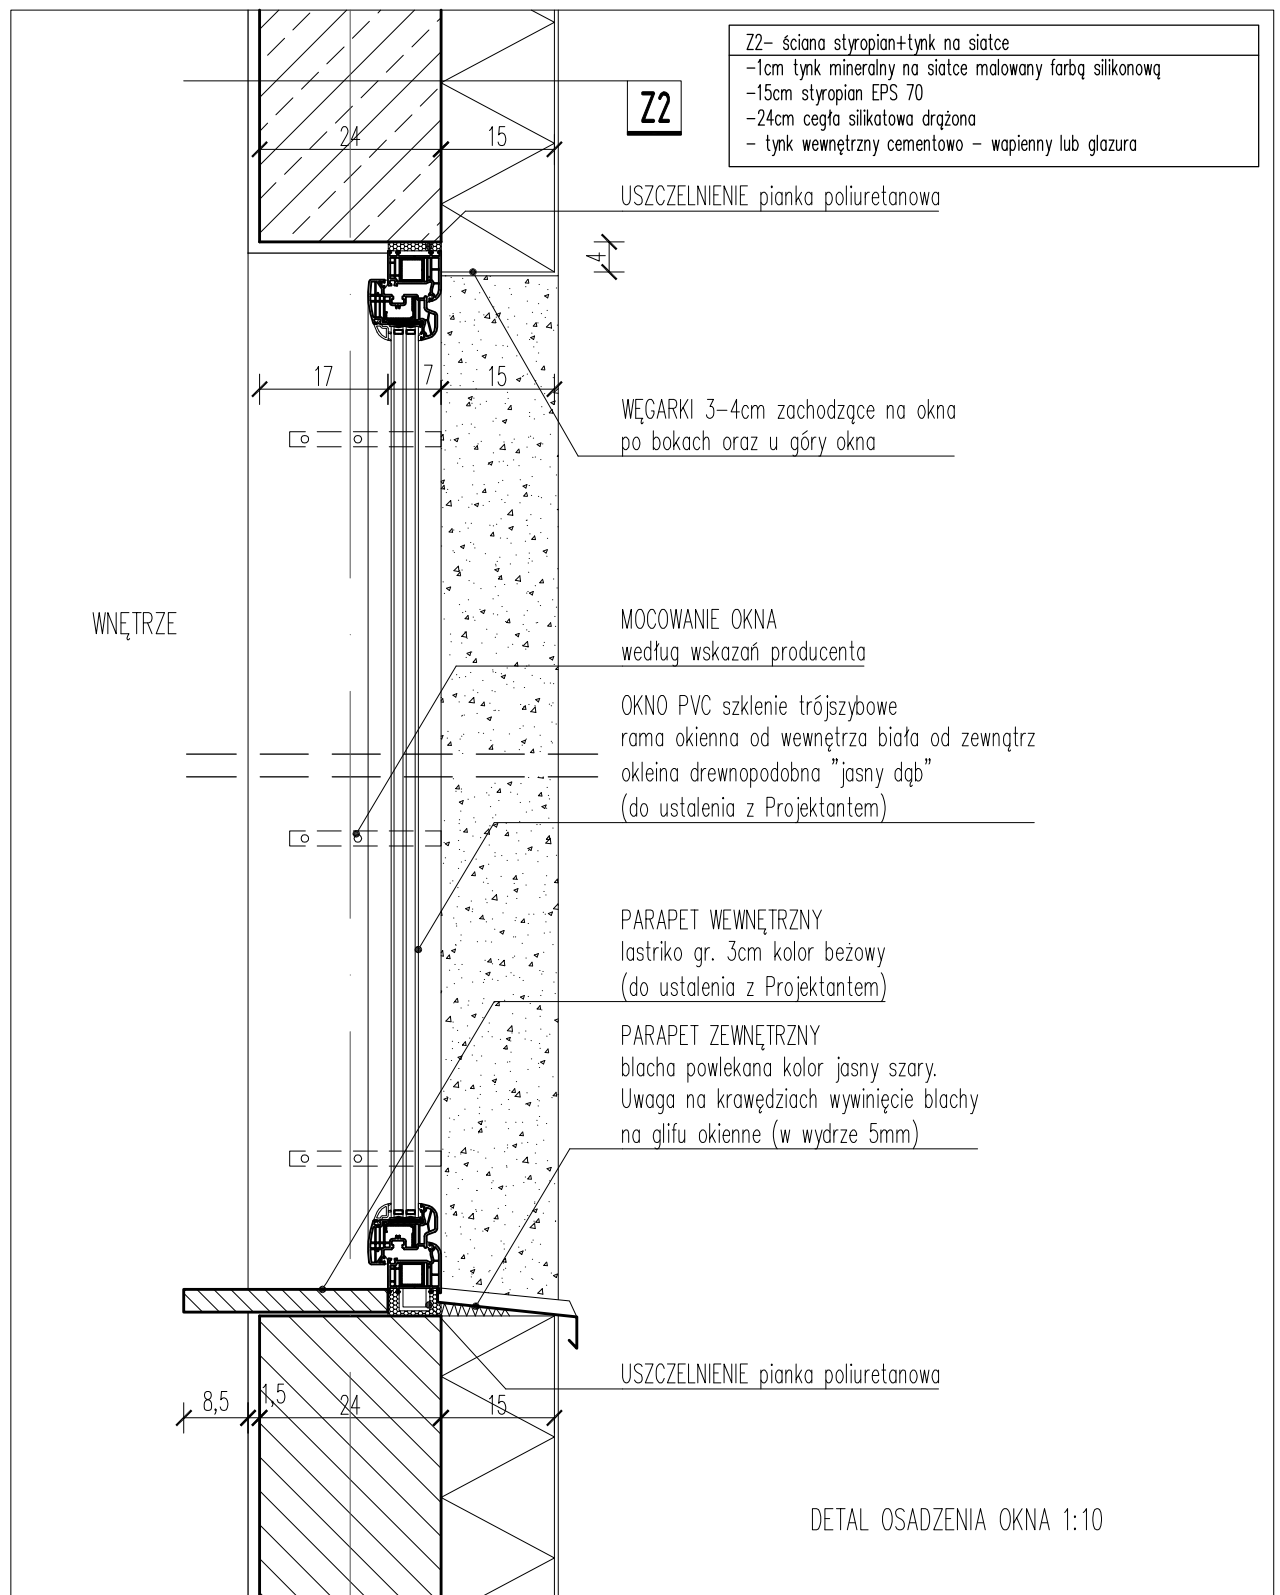

TEN RYSUNEK JEST WŁASNOŚCIĄ PRACOWNI "LWS Architekt" I NIE MOŻE BYĆ REPRODUKOWANY I ROZPOWSZECZANY BEZ PISEMNEJ ZGODY WŁAŚCIELA.

LWS Łaniewski-Woźtk, Stępiak ARCHITEKCI	
Nazwa:	PROJEKT ZESPOŁU OŚWIATOWEGO m–ci BIELICHA GMINA ZAKRZEW
Adres:	Bielicha gmina Zakrzew, działki nr ewidencyjne: 369/3 i 368/2
Branża:	ARCHITEKTURA
Faza:	PROJEKT WYKONAWCZY
Projektanci:	arch. Łukasz Stępiak upr.bud.spec.arch. MA/087/12 arch. Krzysztof Łaniewski-Woźtk upr.bud.spec.arch. MA/067/12
Sprawdzający:	arch. Konrad Żaglewski upr.bud.spec.arch. MA/041/11
Opracował:	arch. Łukasz Stępiak, arch. Krzysztof Łaniewski-Woźtk
Temat:	DETAL OSADZENIA OKNA ŚCIANA DWUWARSTWOWA
Index:	1304_PW
Skala:	1:10
nr rys.	A_D 210
Data:	15.12.2014