


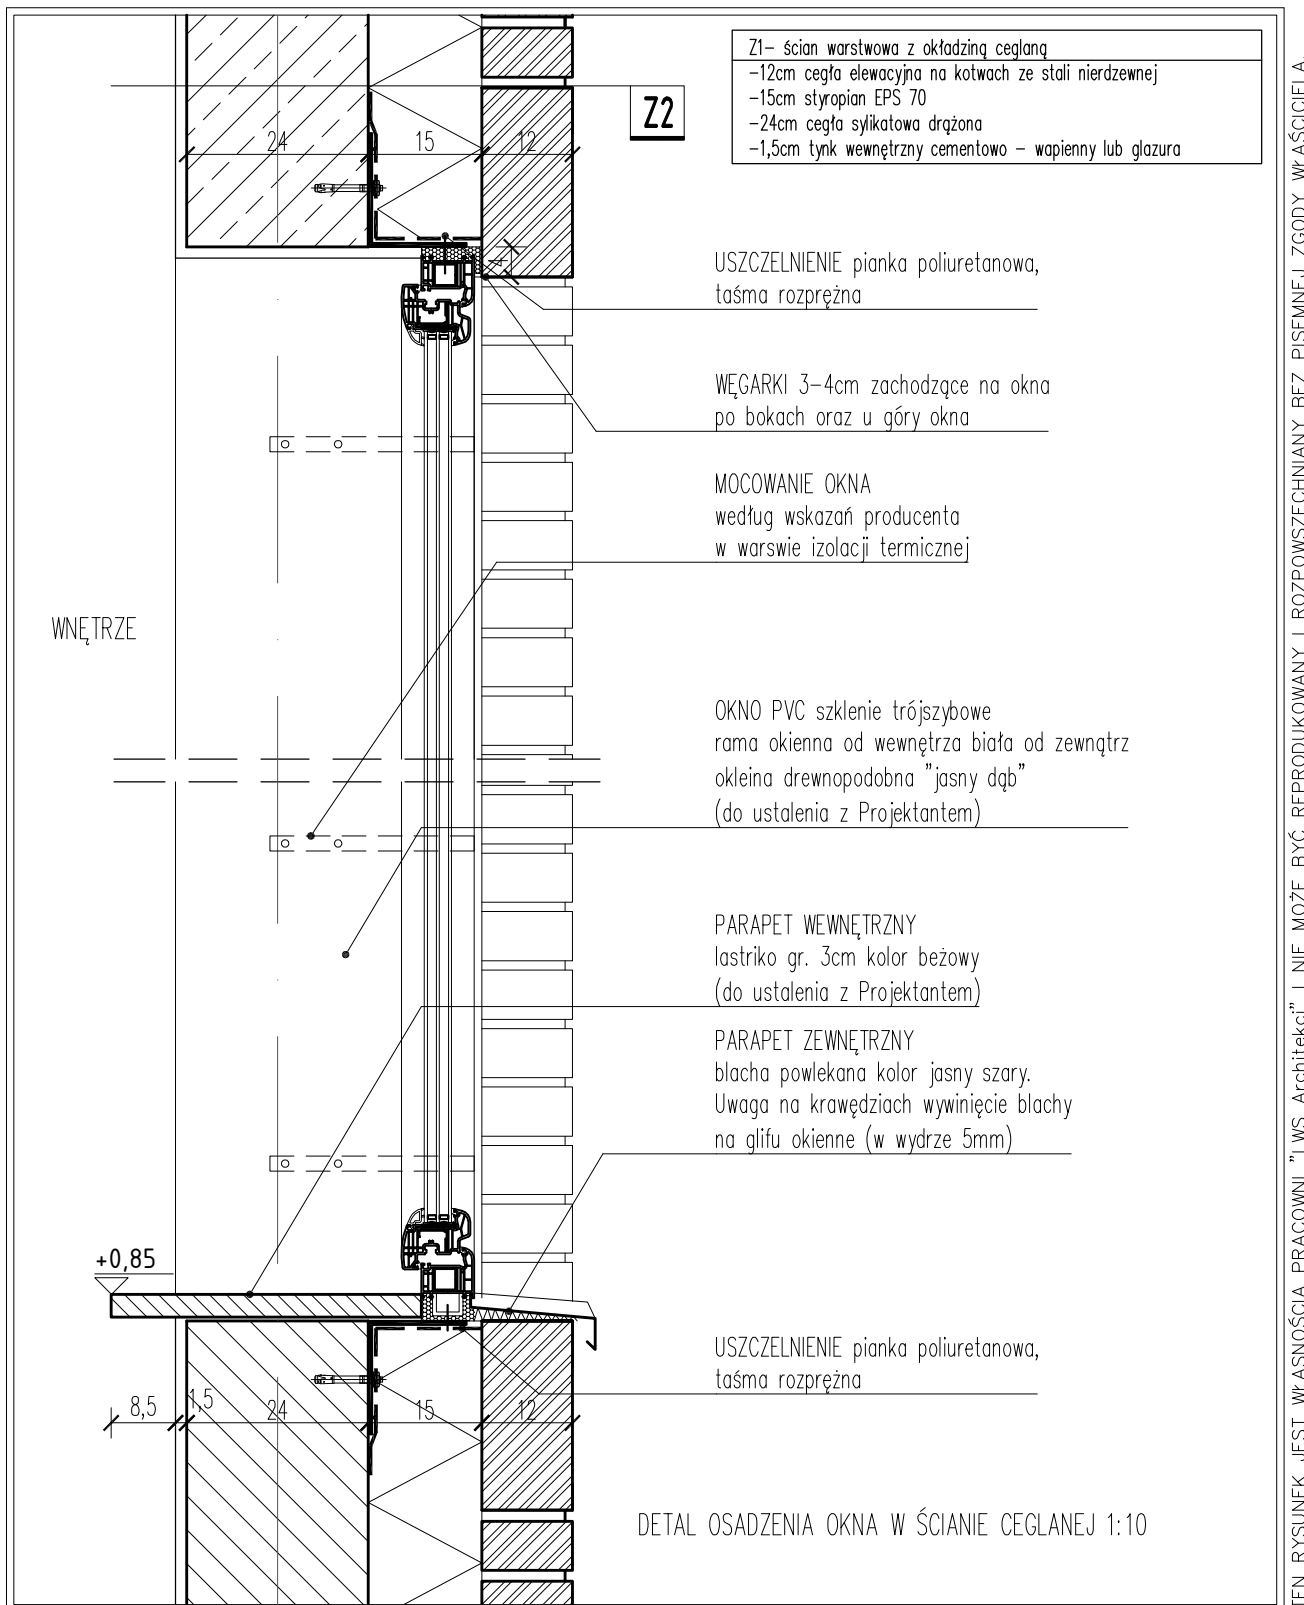

TEN RYSUNEK JEST WŁASNOŚCIĄ PRACOWNI "LWS Architekci" I NIE MOŻE BYĆ REPRODUKOWANY I ROZPOWISZCZANY BEZ PISEMNEJ ZGODY WŁAŚCIELA.

LWS

Łaniewski-Woŧk, Stępiak ARCHITEKCI

Nazwa:	PROJEKT ZESPOŁU OŚWIATOWEGO m-ci BIELICHA GMINA ZAKRZEW			
Adres:	Bielicha gmina Zakrzew, działki nr ewidencyjne: 369/3 i 368/2			
Branża:	ARCHITEKTURA			
Faza:	PROJEKT WYKONAWCZY			
Projektanci:	arch. Łukasz Stępiak upr.bud.spec.arch. MA/087/12 arch. Krzysztof Łaniewski-Woŧk upr.bud.spec.arch. MA/067/12			
Sprawdzający:	arch. Konrad Żaglewski upr.bud.spec.arch. MA/041/11			
Opracował:	arch. Łukasz Stępiak, arch. Krzysztof Łaniewski-Woŧk			
Temat:	DETAL OSADZENIA OKNA ŚCIANA CEGLANA			
	Index: 1304_PW	Skala: 1:10	nr rys.A_D 211	Data: 15.12.2014