


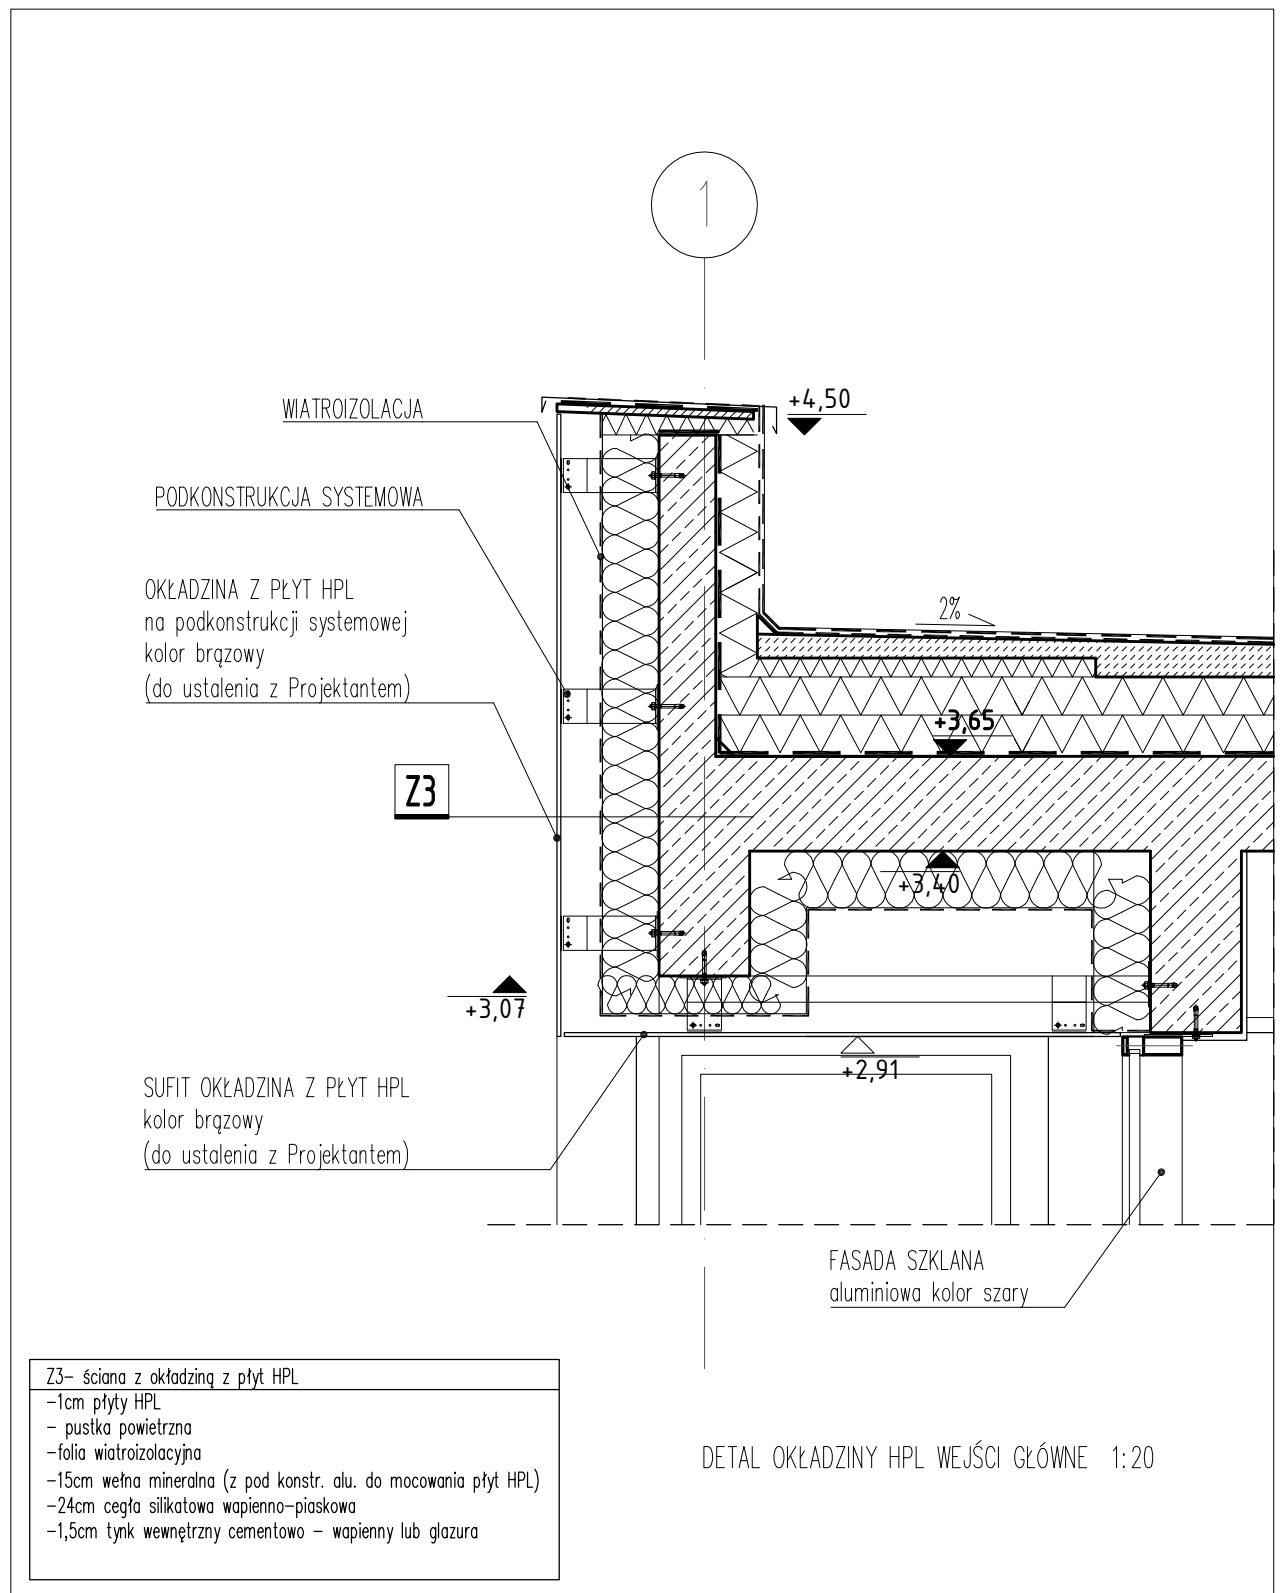

TEN RYSUNEK JEST WŁASNOŚCIĄ PRACOWNI "LWS Architekt" I NIE MOŻE BYĆ REPRODUKOWANY I ROZPOWSZECZANY BEZ PISEMNEJ ZGODY WŁAŚCIELA.

LWS Łaniewski-WoŃk, Stępień ARCHITEKCI			
Nazwa:	PROJEKT ZESPOŁU OŚWIATOWEGO m-ci BIELICHA GMINA ZAKRZEW		
Adres:	Bielicha gmina Zakrzew, działki nr ewidencyjne: 369/3 i 368/2		
Branża:	ARCHITEKTURA		
Faza:	PROJEKT WYKONAWCZY		
Projektanci:	arch. Łukasz Stępień upr.bud.spec.arch. MA/087/12 arch. Krzysztof Łaniewski-WoŃk upr.bud.spec.arch. MA/067/12		
Sprawdzający:	arch. Konrad Żaglewski upr.bud.spec.arch. MA/041/11		
Opracował:	arch. Łukasz Stępień, arch. Krzysztof Łaniewski-WoŃk		
Temat:	DETAL OKŁADZINY Z PŁYT HPL		
	Index: 1304_PW	Skala: 1:20	nr rys.A_D 230 Data: 15.12.2014