


OBRÓBKA BLACHARSKA blacha powlekana
 PŁYTA OSB mocowana do klocka drewnianego
 DESKA ATTYKOWA np. OSB wodoodporna

TERMOIZOLACJA ATTYKI styropian
 KŁOCEK DREWNIANY ze spadkiem
 przykręcany do attyki

MOCOWANIE OBRÓBKI BLACHARSKIEJ 1:5

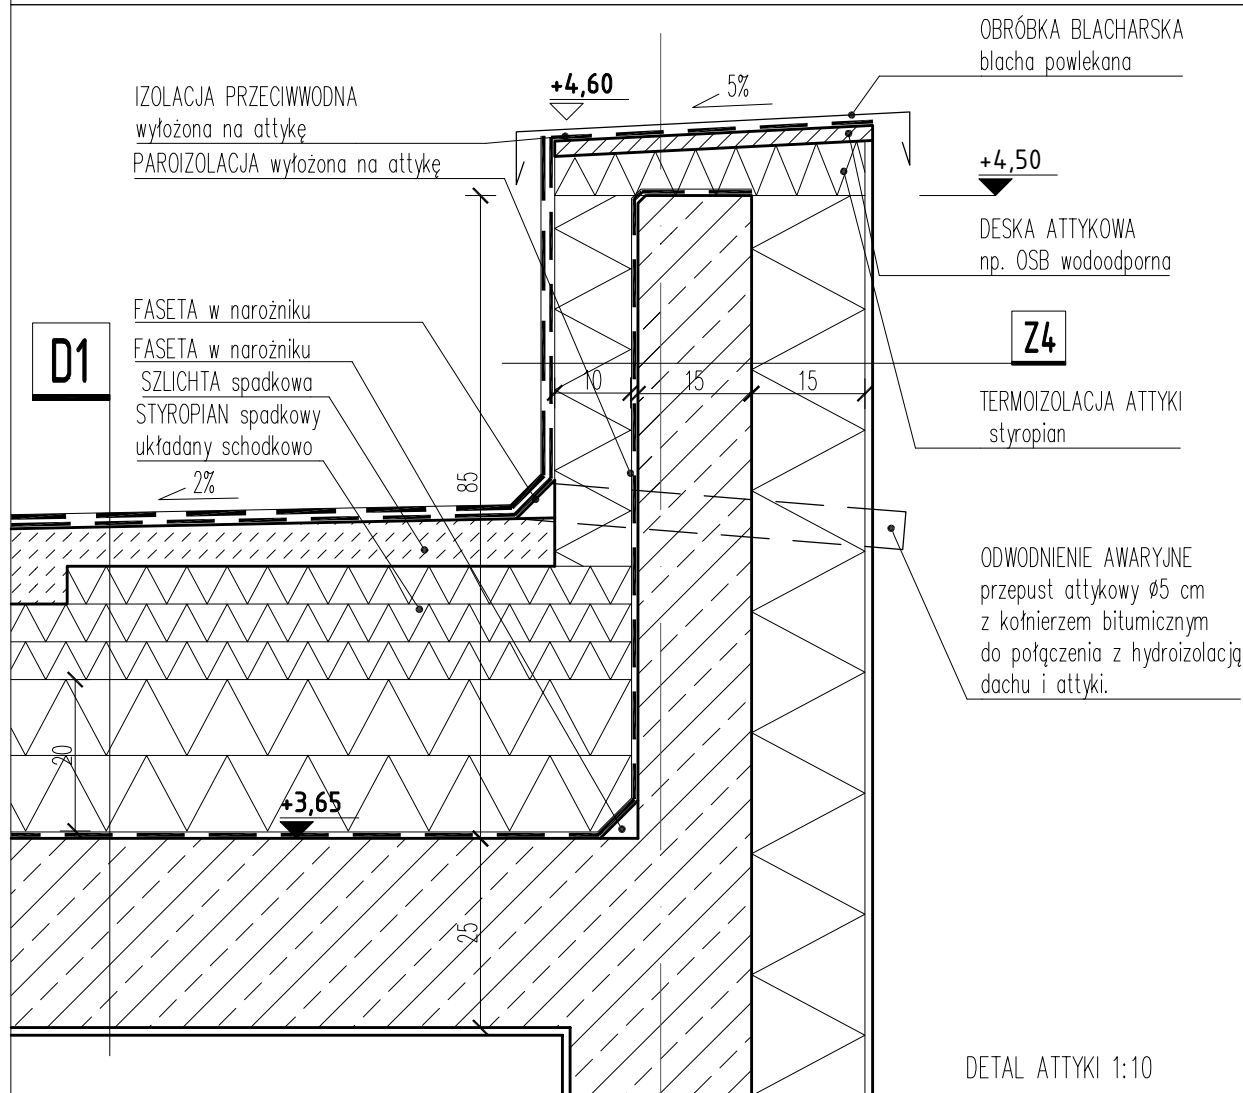

D1 – stropodach

- hydroizolacja papa wierzchniego krycia
- hydroizolacja papa podkładowa samoprzylepna
- warstwa spadkowa szlichta betonowa grubości 5cm
- 1cm –18cm kliny styropianowe ze spadkiem styropian twardej EPS 100
- 20cm styropian twardej EPS 100 dach/podłoga układany dwuwarstwowo w układzie mijankowym
- paroizolacja papa paroizolacyjna
- 25cm płyta żelbetowa (wg proj. konstrukcji)
- warstwy sufitowe SU1, SU2, SU3

Z4– ścianki attykowe

- 1cm tynk mineralny na siatce malowany farbą silikonową
- 15cm styropian EPS 70
- 15cm ścianka żelbetowa wypuszczana z płyty stropodachu
- 12cm styropian EPS 70 + tynk cokołowy na siatce
- 2x papa termozgrzewalna wywinęta pod obróbkę blacharską attyki

LWS

Łaniewski-Woźń, Stępiński ARCHITEKCI

Nazwa:	PROJEKT ZESPOŁU OŚWIATOWEGO m-ci BIELICHA GMINA ZAKRZEW		
Adres:	Bielicha gmina Zakrzew, działki nr ewidencyjne: 369/3 i 368/2		
Branża:	ARCHITEKTURA		
Faza:	PROJEKT WYKONAWCZY		
Projektanci:	arch. Łukasz Stępiński	upr.bud.spec.arch. MA/087/12	
	arch. Krzysztof Łaniewski-Woźń	upr.bud.spec.arch. MA/067/12	
Sprawdzający:	arch. Konrad Żaglewski	upr.bud.spec.arch. MA/041/11	
Opracował:	arch. Łukasz Stępiński, arch. Krzysztof Łaniewski-Woźń		
Temat:	DETAL ATTYKI		
Index:	1304_PW	Skala: 1:10,1:5	nr rys.A_D 300
			Data: 15.12.2014