


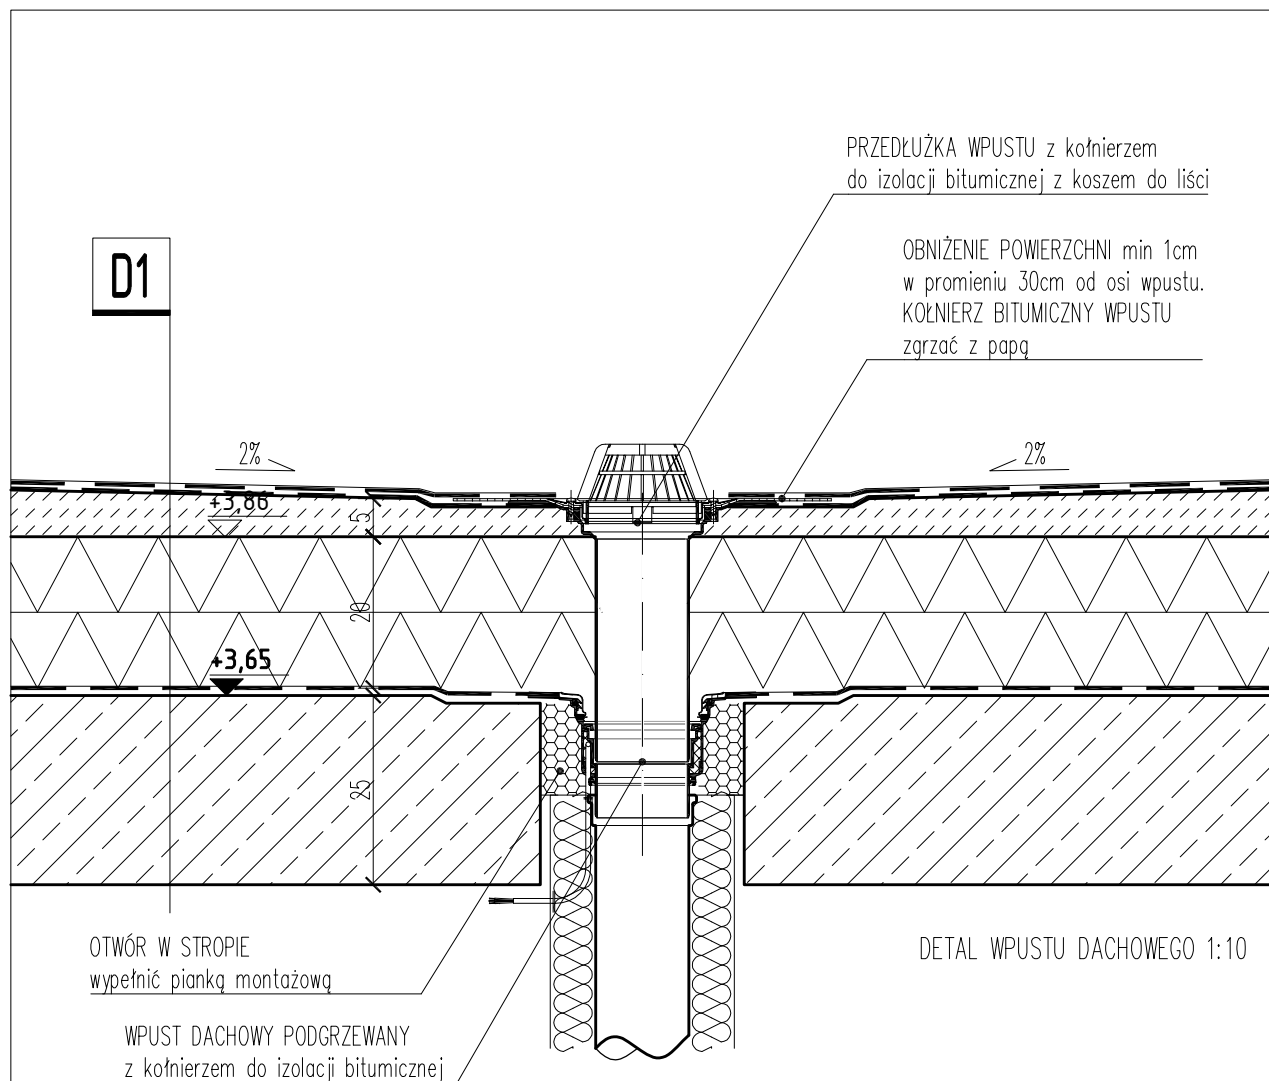

D1 – stropodach

- hydroizolacja papa wierzchniego krycia
- hydroizolacja papa podkładowa samoprzylepna
- warstwa spadkowa szlichta betonowa grubości 5cm
- 1cm – 18cm kliny styropianowe ze spadkiem styropian twardy EPS 100
- 20cm styropian twardy EPS 100 dach/podłoga układany dwuwarstwowo w układzie mijankowym
- paroizolacja papa paroizolacyjna
- 25cm płyta żelbetowa (wg proj. konstrukcji)
- warstwy sufitowe SU1, SU2, SU3

TEN RYSUNEK JEST WŁASNOŚCIĄ PRACOWNI "LWS Architekci" I NIE MOŻE BYĆ REPRODUKOWANY I ROZPOWISZCZANY BEZ PISEMNEJ ZGODY WŁAŚCIELA.

LWS

Łaniewski-Woźtk, Stępiak ARCHITEKCI

Nazwa:	PROJEKT ZESPOŁU OŚWIATOWEGO m-ci BIELICHA GMINA ZAKRZEW		
Adres:	Bielicha gmina Zakrzew, działki nr ewidencyjne: 369/3 i 368/2		
Branża:	ARCHITEKTURA		
Faza:	PROJEKT WYKONAWCZY		
Projektanci:	arch. Łukasz Stępiak	upr.bud.spec.arch. MA/087/12	
	arch. Krzysztof Łaniewski-Woźtk	upr.bud.spec.arch. MA/067/12	
Sprawdzający:	arch. Konrad Żaglewski	upr.bud.spec.arch. MA/041/11	
Opracował:	arch. Łukasz Stępiak, arch. Krzysztof Łaniewski-Woźtk		
Temat:	DETAL WPUSTU DACHOWEGO		
	Index: 1304_PW	Skala: 1:10	nr rys.A_D 320 Data: 15.12.2014