


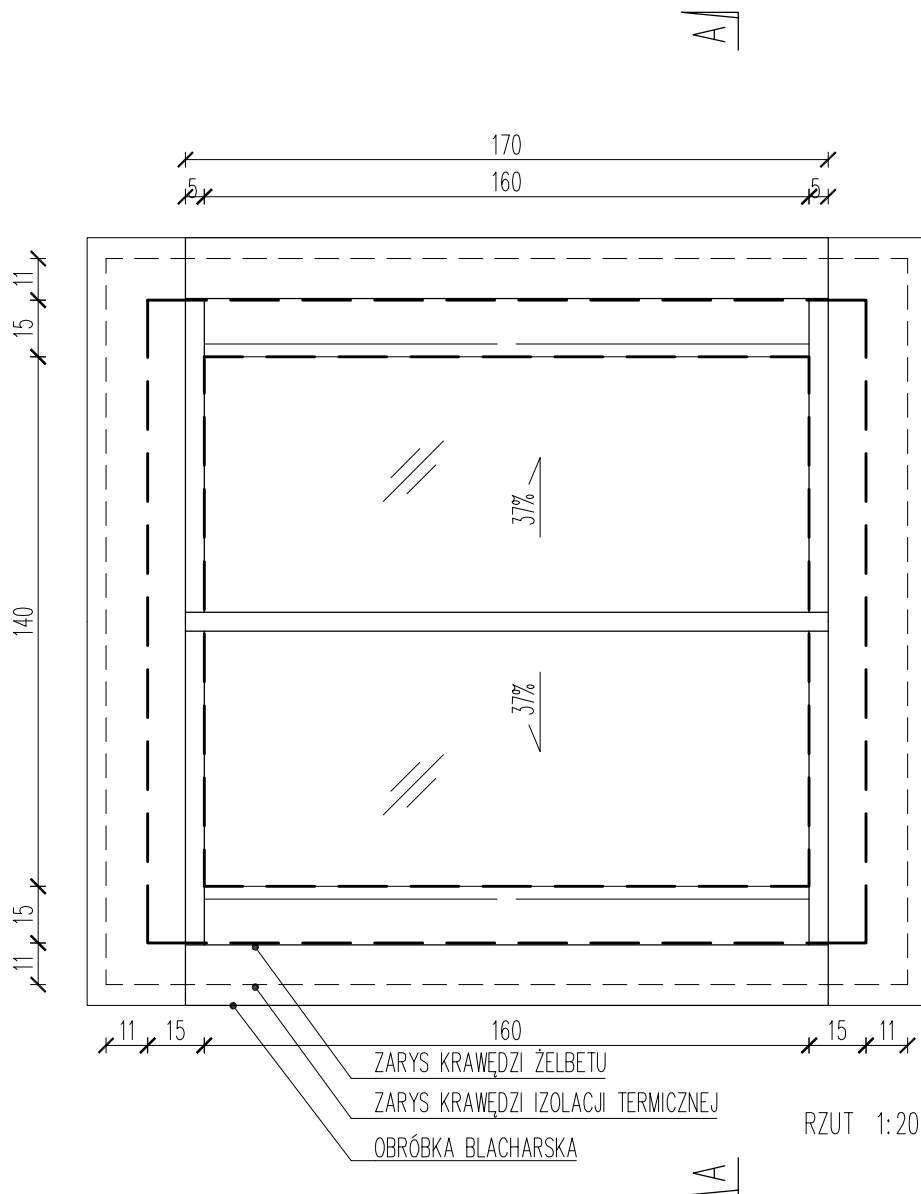

ILOŚĆ SZTUK ŚWIELIKA SZKLANEGO 140x160cm PRZEDSZKOLE 3 SZT.

TEN RYSUNEK JEST WŁASNOŚCIĄ PRACOWNI "LWS Architekci" I NIE MOŻE BYĆ REPRODUKOWANY I ROZPOWSZECZNIANY BEZ PISEMNEJ ZGODY WŁAŚCIELA.

LWS

Łaniewski-Woŧk, Stępnik ARCHITEKCI

Nazwa:	PROJEKT ZESPOŁU OŚWIATOWEGO m-ci BIELICHA GMINA ZAKRZEW			
Adres:	Bielicha gmina Zakrzew, działki nr ewidencyjne: 369/3 i 368/2			
Branża:	ARCHITEKTURA			
Faza:	PROJEKT WYKONAWCZY			
Projektanci:	arch. Łukasz Stępnik upr.bud.spec.arch. MA/087/12 arch. Krzysztof Łaniewski-Woŧk upr.bud.spec.arch. MA/067/12			
Sprawdzający:	arch. Konrad Żaglewski upr.bud.spec.arch. MA/041/11			
Opracował:	arch. Łukasz Stępnik, arch. Krzysztof Łaniewski-Woŧk			
Temat:	Detal świelika szklanego Przedszkole Rzut			
	Index: 1304_PW	Skala: 1:20	nr rys. A_D 340a	Data: 15.12.2014