


„TEN RYSUNEK JEST WŁASNOŚCIĄ PRACOWNI 'LWS Architekt'” I NIE MOŻE BYĆ REPRODUKOWANY I ROZPOWSZECZANY BEZ PISEMNEJ ZGODY WŁAŚCICIELA.

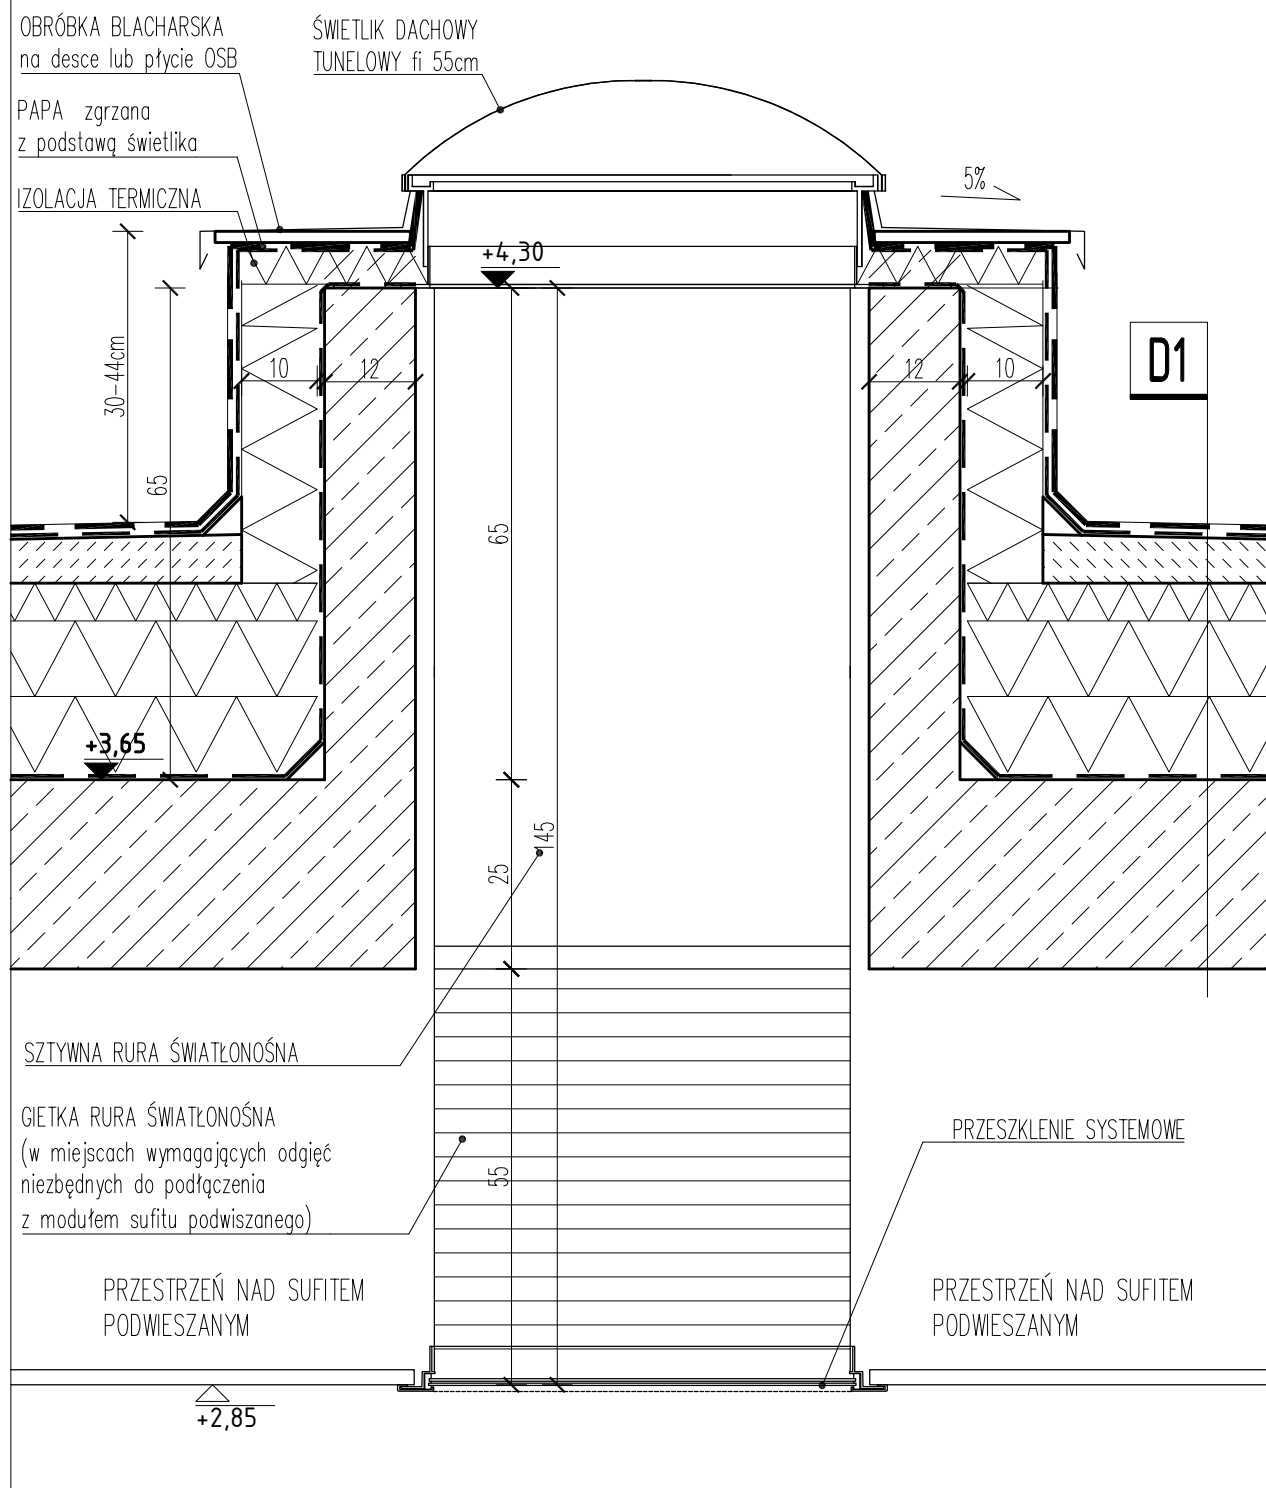

- hydroizolacja papa wierzchniego krycia
- hydroizolacja papa podkładowa samoprzylepna
- warstwa spadkowa szlachta betonowa grubości 5cm
- 1cm -18cm kliny styropianowe ze spadkiem styropian twardy EPS 100
- 20cm styropian twardy EPS 100 dach/podłoga układany dwuwarstwowo w układzie mijankowym
- paroizolacja papa paroizolacyjna
- 25cm płyta żelbetowa (wg proj. konstrukcji)
- warstwy sufitowe SU1, SU2, SU3

Łaniewski-WoŃk, Stępiak A R C H I T E K C I

Adres:	Bielicha gmina Zakrzew, działki nr ewidencyjne: 369/3 i 368/2	
Branża:	ARCHITEKTURA	
Faza:	PROJEKT WYKONAWCZY	
Projektanci:	arch. Łukasz Stępiak	upr.bud.spec.arch. MA/087/12
	arch. Krzysztof Łaniewski-Wołk	upr.bud.spec.arch. MA/067/12
Sprawdzający:	arch. Konrad Żaglewski	upr.bud.spec.arch. MA/041/11
Opracował:	arch. Łukasz Stępiak, arch. Krzysztof Łaniewski-Wołk	

Temat:	DETAL ŚWIETLIKA TUNELOWEGO
--------	----------------------------

Index: 1304_PW	Skala: 1:10	nr rys.A_D 343	Data: 15.12.2014
----------------	-------------	----------------	------------------