


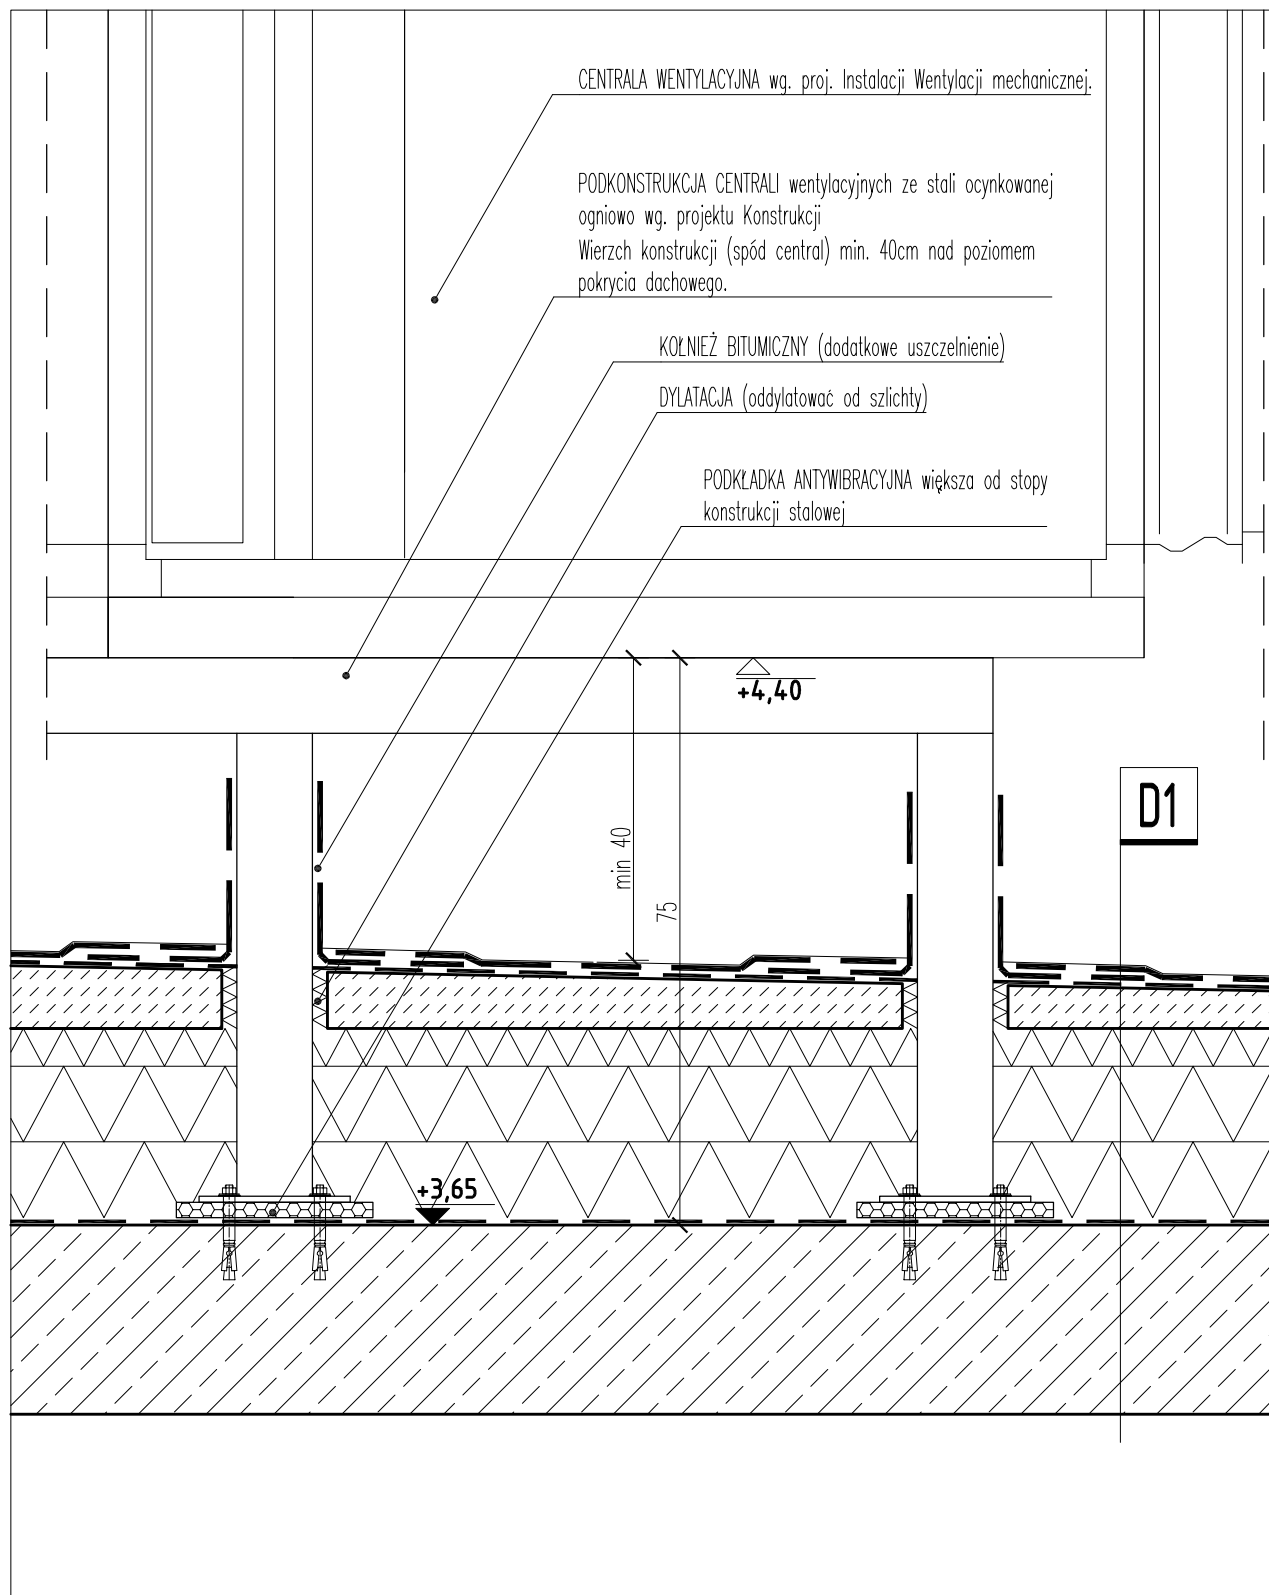

D1 –stropodach

- hydroizolacja papa powierzchniowego krycia
- hydroizolacja papa podkładowa samoprzylepna
- warstwa spadkowa szlichta betonowa grubości 5cm
- 1cm -18cm kliny styropianowe ze spadkiem styropian twardej EPS 100
- 20cm styropian twardej EPS 100 dach/podłoga układany dwuwarstwowo w układzie mijankowym
- paroizolacja papa paroizolacyjna
- 25cm płyta żelbetowa (wg proj. konstrukcji)
- warstwy sufitowe SU1, SU2, SU3

LWS

Łaniewski-Woźń, Stępiński ARCHITEKCI

Nazwa:	PROJEKT ZESPOŁU OŚWIATOWEGO m-ci BIELICHA GMINA ZAKRZEW		
Adres:	Bielicha gmina Zakrzew, działki nr ewidencyjne: 369/3 i 368/2		
Branża:	ARCHITEKTURA		
Faza:	PROJEKT WYKONAWCZY		
Projektanci:	arch. Łukasz Stępiński upr.bud.spec.arch. MA/087/12 arch. Krzysztof Łaniewski-Woźń upr.bud.spec.arch. MA/067/12		
Sprawdzający:	arch. Konrad Żaglewski upr.bud.spec.arch. MA/041/11		
Opracował:	arch. Łukasz Stępiński, arch. Krzysztof Łaniewski-Woźń		
Temat:	DETAL POSADOWIENIA CENTRALI WENTYLACYJNEJ		
Index:	1304_PW	Skala:	1:10
nr rysA_D	350	Data:	15.12.2014