


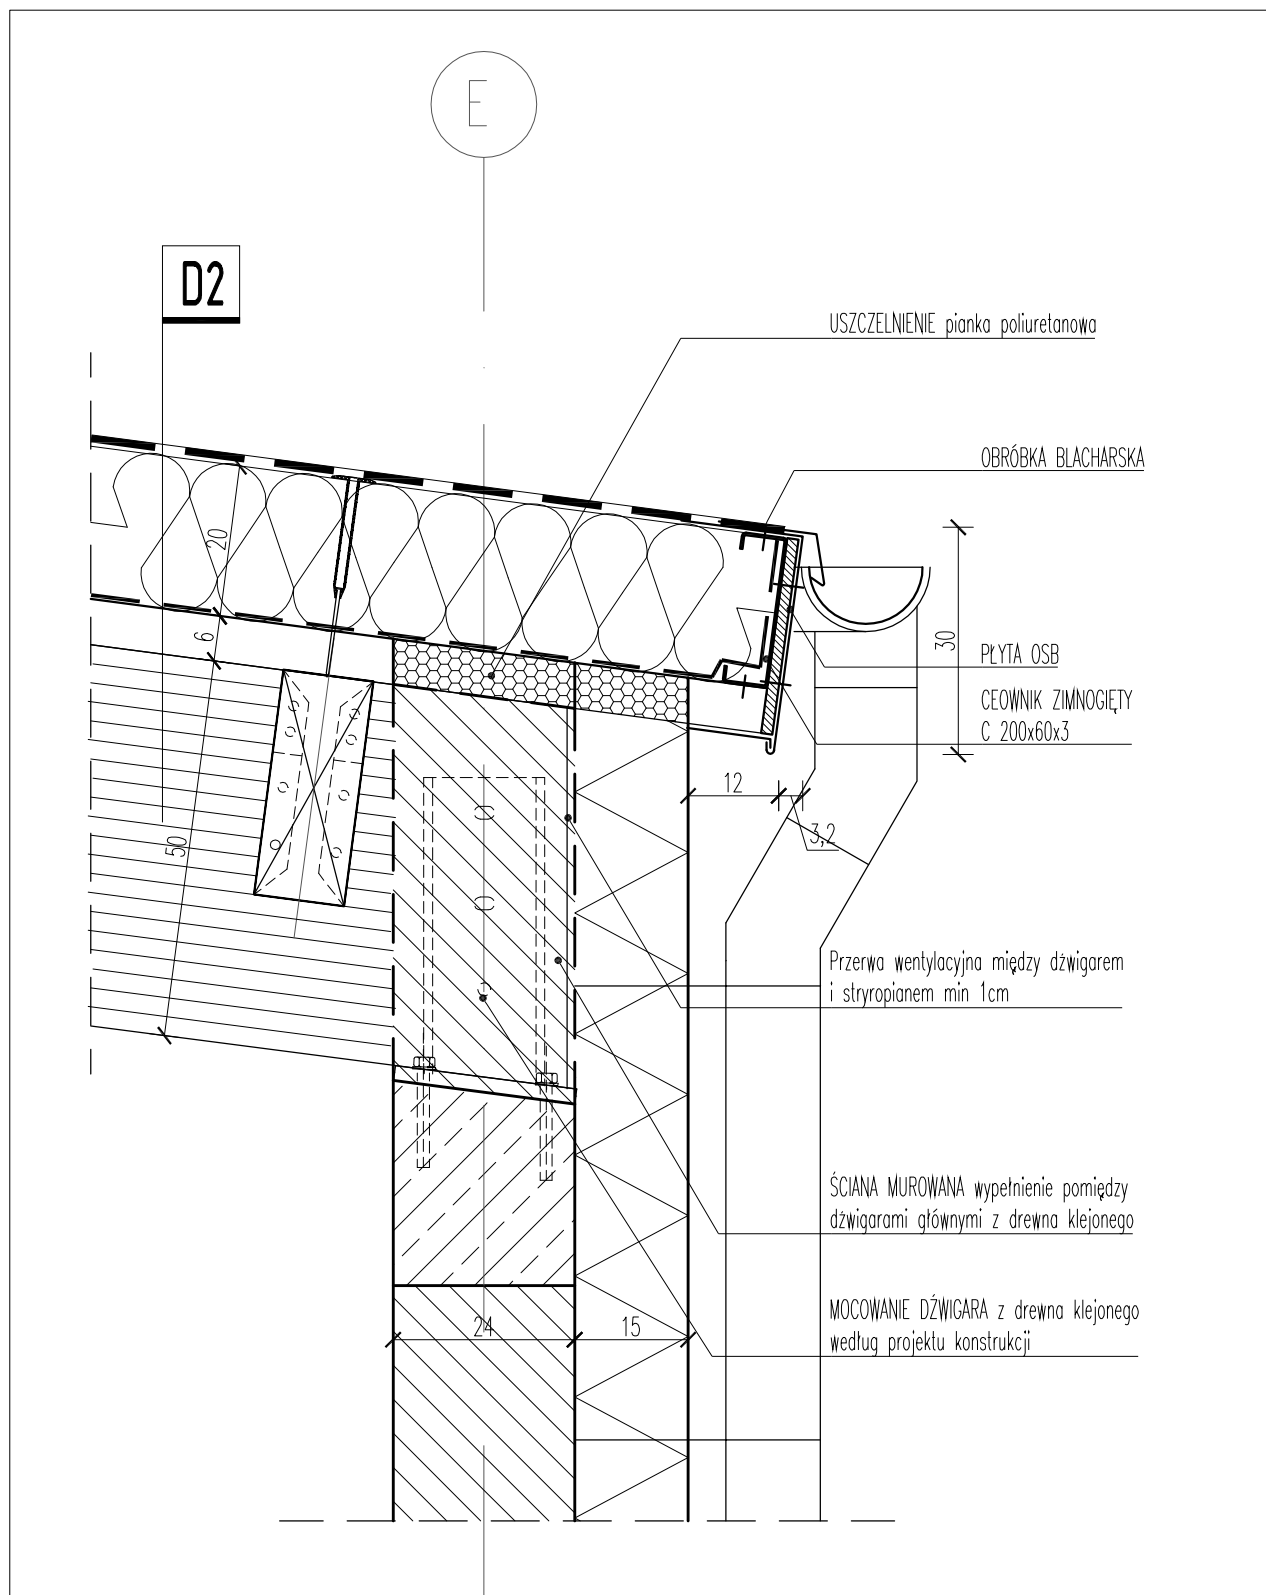

D2 – dach nad salą gimnastyczną szkoły, jadalnią i salą wielofunkcyjną przedszkola

- membrana dachowa PVC zbrojona odporna na UV kolor jasny szary
- min. 20cm wełna mineralna twarda (Uwaga: współczynnik przenikania ciepła wymagany dla dachu musi spełniać wymagania 0,2 W/m²K)
- folia paroizolacyjna
- 6cm blacha trapezowa (według proj. konstrukcji)
- 30cm dźwigary pośrednie z drewna klejonego rozpięte pomiędzy dźwigarami głównymi.
- 50cm dźwigary główne z drewna klejonego.
- 2,5cm płyta akustyczna z wełny drzewnej prasowanej (uwaga mocować do podkonstrukcji rozpiętej pomiędzy dźwigarami i płatwiami nie mocować bezpośrednio do blachy trapezowej)

LWS

Łaniewski-Woźak, Stępień

ARCHITEKCI

Nazwa:

PROJEKT ZESPOŁU OŚWIATOWEGO
m-ci BIELICHA GMINA ZAKRZEW

Adres:

Bielicha gmina Zakrzew, działki nr ewidencyjne: 369/3 i 368/2

Branża:

ARCHITEKTURA

Faza:

PROJEKT WYKONAWCZY

Projektanci:

arch. Łukasz Stępień upr.bud.spec.arch. MA/087/12
arch. Krzysztof Łaniewski-Woźak upr.bud.spec.arch. MA/067/12

Sprawdzający:

arch. Konrad Żaglewski upr.bud.spec.arch. MA/041/11

Opracował:

arch. Łukasz Stępień, arch. Krzysztof Łaniewski-Woźak

Temat:

DETAL OKAPU SALI GIMNASTYCZNEJ 2

Index: 1304_PW

Skala: 1:10

nr rys.A_D 361

Data: 15.12.2014