


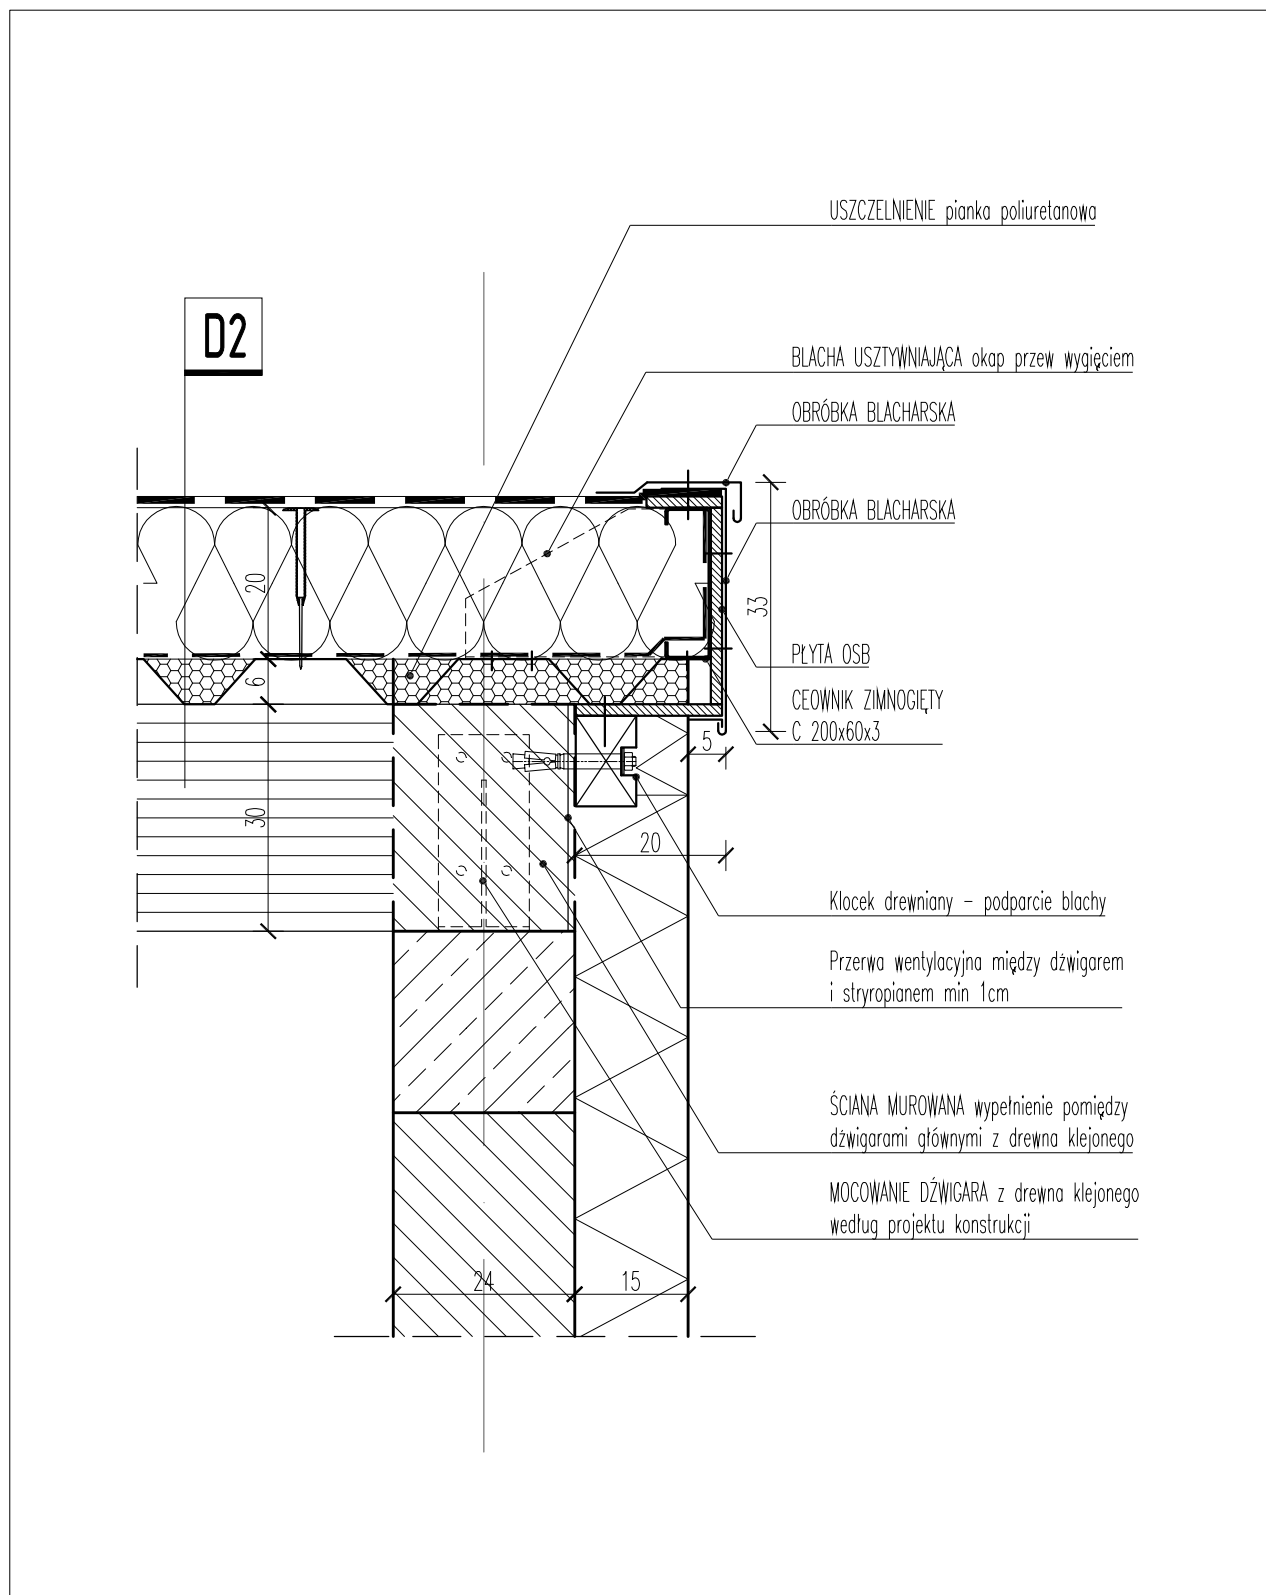

D2 – dach nad salą gimnastyczną szkoły, jadalnią i salą wielofunkcyjną przedszkola

- membrana dachowa PVC zbrojona odporna na UV kolor jasny szary
- min. 20cm wełna mineralna twarda (Uwaga: współczynnik przenikania ciepła wymagany dla dachu musi spełniać wymagania 0,2 W/m²K)
- folia paroizolacyjna
- 6cm blacha trapezowa (według proj. konstrukcji)
- 30cm dźwigary pośrednie z drewna klejonego rozpięte pomiędzy dźwigarami głównymi.
- 50cm dźwigary główne z drewna klejonego.
- 2,5cm płyta akustyczna z wełny drzewnej prasowanej (uwaga mocować do podkonstrukcji rozpiętej pomiędzy dźwigarami i płatwiami nie mocować bezpośrednio do blachy trapezowej)

LWS

Łaniewski-Wołk, Stępiak

ARCHITEKCI

Nazwa:	PROJEKT ZESPOŁU OŚWIATOWEGO m-ci BIELICHA GMINA ZAKRZEW		
Adres:	Bielicha gmina Zakrzew, działki nr ewidencyjne: 369/3 i 368/2		
Branża:	ARCHITEKTURA		
Faza:	PROJEKT WYKONAWCZY		
Projektanci:	arch. Łukasz Stępiak upr.bud.spec.arch. MA/087/12 arch. Krzysztof Łaniewski-Wołk upr.bud.spec.arch. MA/067/12		
Sprawdzający:	arch. Konrad Żaglewski upr.bud.spec.arch. MA/041/11		
Opracował:	arch. Łukasz Stępiak, arch. Krzysztof Łaniewski-Wołk		
Temat:	DETAL OKAPU SALI GIMNASTYCZNEJ 3		
Index:	1304_PW	Skala:	1:10
nr rys.	A_D 362	Data:	15.12.2014