


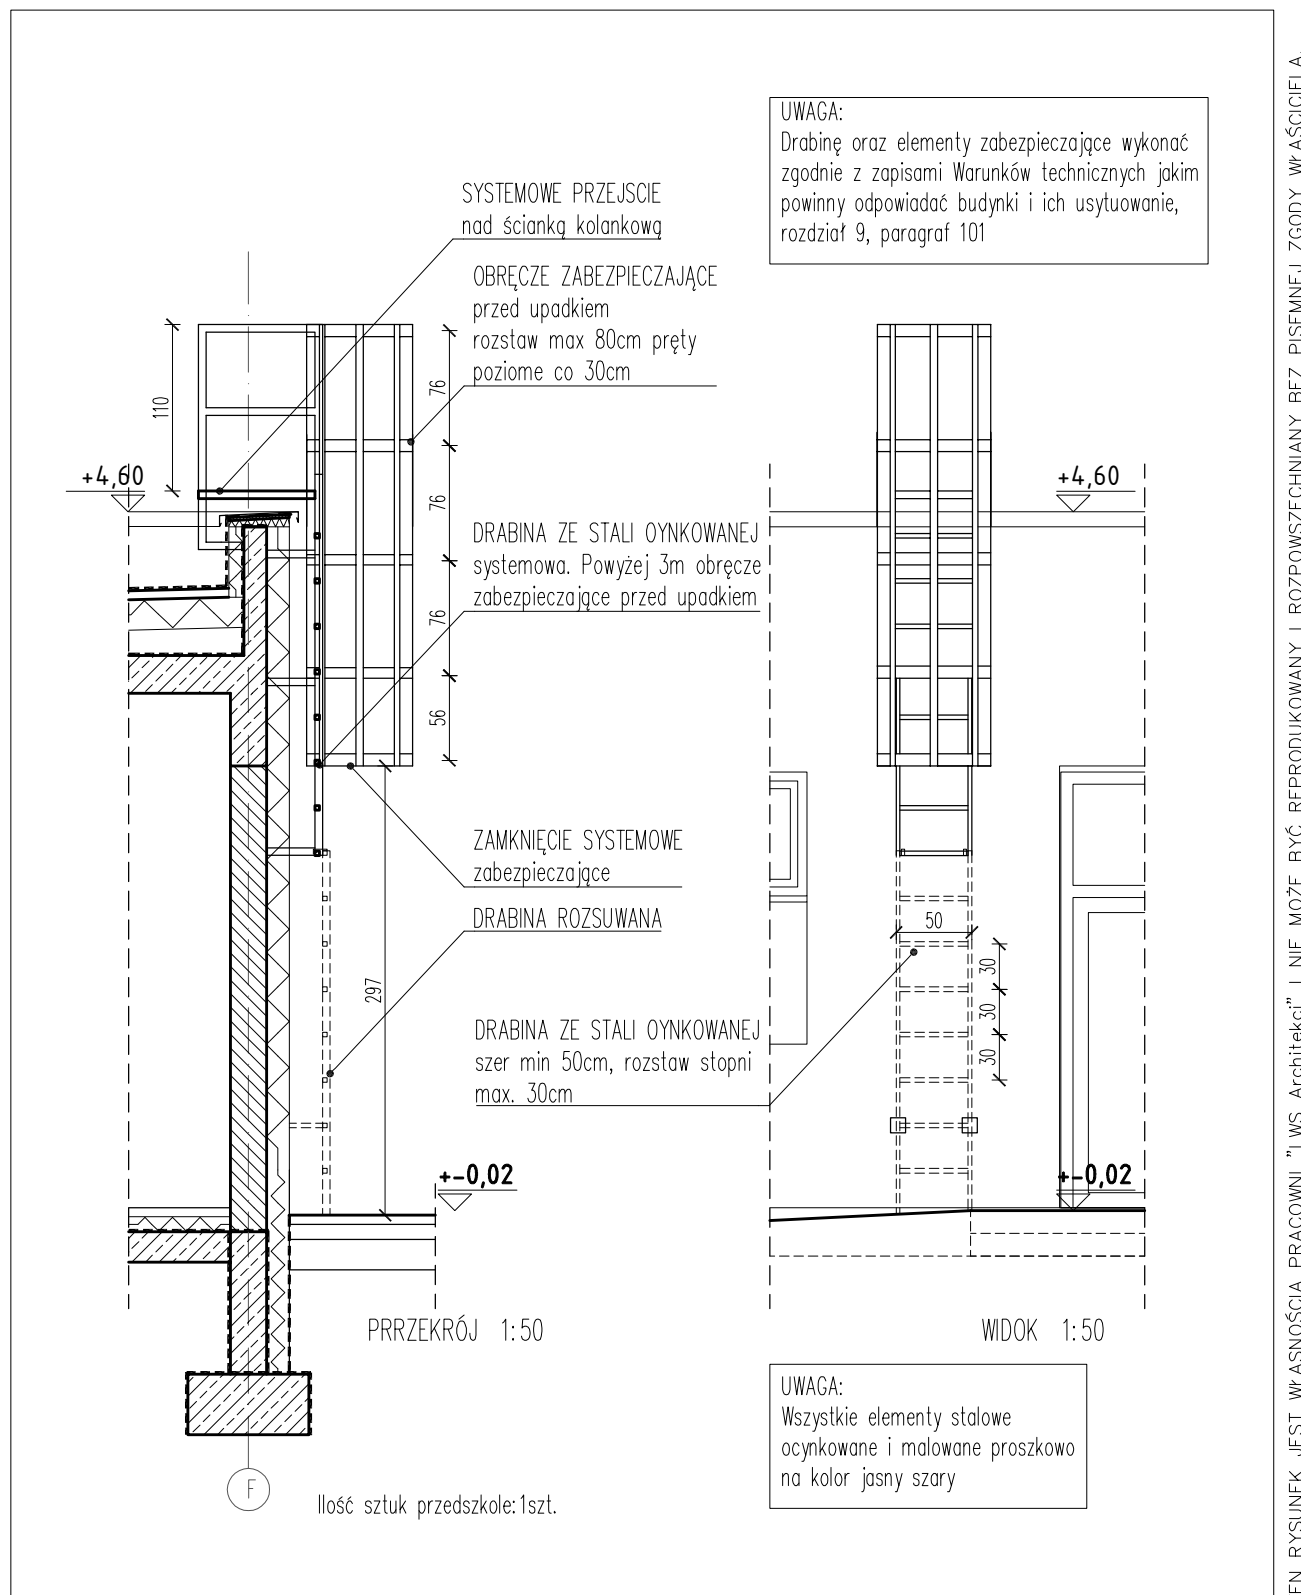

TEN RYSUNEK JEST WŁASNOŚCIĄ PRACOWNI "LWS Architekci" I NIE MOŻE BYĆ REPRODUKOWANY I ROZPOWSZECZANY BEZ PISEMNEJ ZGODY WŁAŚCIELA.

LWS

Łaniewski-WoŹłk, Stępnik ARCHITEKCI

Nazwa:	PROJEKT ZESPOŁU OŚWIATOWEGO m-ci BIELICHA GMINA ZAKRZEW		
Adres:	Bielicha gmina Zakrzew, działki nr ewidencyjne: 369/3 i 368/2		
Branża:	ARCHITEKTURA		
Faza:	PROJEKT WYKONAWCZY		
Projektanci:	arch. Łukasz Stępnik upr.bud.spec.arch. MA/087/12 arch. Krzysztof Łaniewski-WoŹłk upr.bud.spec.arch. MA/067/12		
Sprawdzający:	arch. Konrad Żaglewski upr.bud.spec.arch. MA/041/11		
Opracował:	arch. Łukasz Stępnik, arch. Krzysztof Łaniewski-WoŹłk		
Temat:	DETAL DRABINY WYŁAZOWEJ NA DACH PRZEDSZKOLE		
Index:	1304_PW	Skala:	1:50
nr rysA_D	370	Data:	15.12.2014