



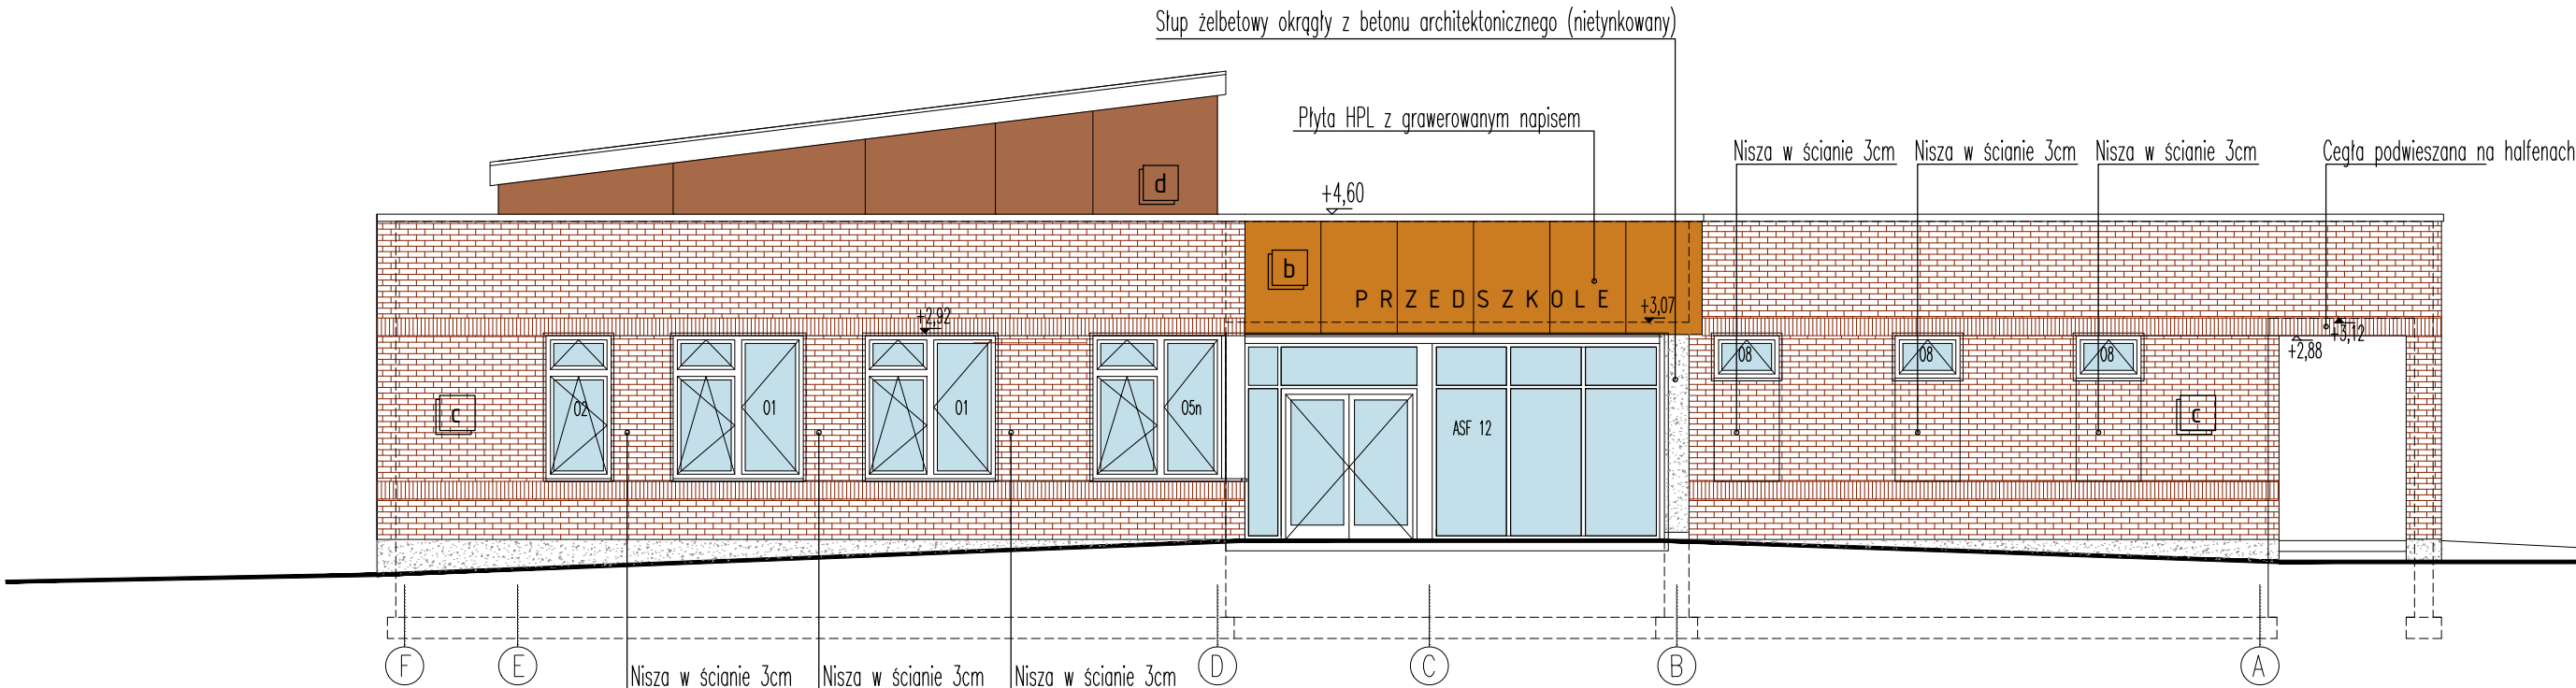

ELEWACJA ZACHODNIA PRZEDSZKOLE SKALA 1:100

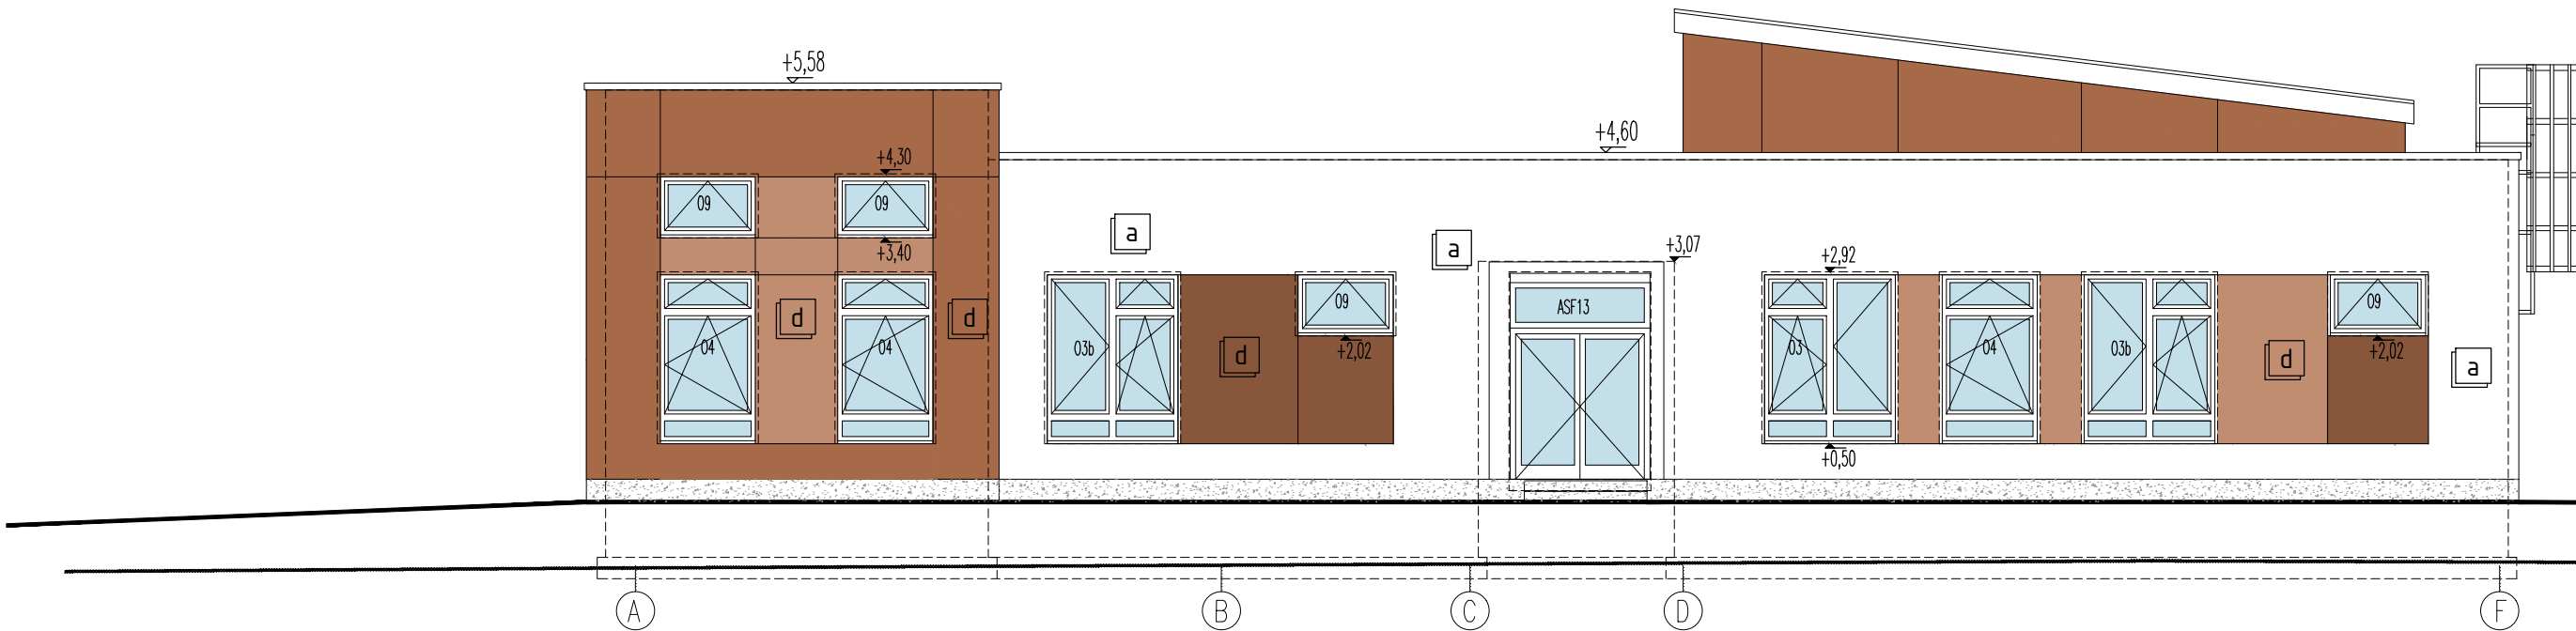

ELEWACJA WSCHODNIA PRZEDSZKOLE SKALA 1:100

- MATERIAŁY:
- a** – tynk mineralny na siatce (malowanie farbą silikonową: kolor biały)
 - b** – okładzina z płyt HPL kolor brązowy (kolor do ustalenia z Projektantem)
 - c** – ściana ceglana
 - d** – tynk mineralny na siatce (malowanie farbą silikonową: trzy odcienie brązu, kolor do ustalenia z Projektantem)
 - e** – pokrycie z membrany PVC (kolor szary)
 -  – ckoł tynk cokołowy (kolor szary)
 -  – bonie(plastikowe kształtki) w tynku kolorowym

LWS Łaniewski–Wołk, Stępiak ARCHITEKCI			
Nazwa:	PROJEKT ZESPOŁU OŚWIATOWEGO m–ci BIELICHA GMINA ZAKRZEW		
Adres:	Bielicha gmina Zakrzew, działki nr ewidencyjne: 369/3 i 368/2		
Branża:	ARCHITEKTURA		
Faza:	PROJEKT WYKONAWCZY		
Projektanci:	arch. Łukasz Stępiak upr.bud.spec.arch. MA/087/12 arch. Krzysztof Łaniewski–Wołk upr.bud.spec.arch. MA/067/12		
Sprawdzający:	arch. Konrad Żaglewski upr.bud.spec.arch. MA/041/11		
Opracował:	arch. Łukasz Stępiak, arch. Krzysztof Łaniewski–Wołk, arch. Konrad Żaglewski		
Temat:	Przedszkole Elewacja Wschodnia, Zachodnia		
Index:	1304_PW	Skala: 1:100	nr rys. A_PR_E2 Data: 15.12.2014

JEST WŁASNOŚCIĄ PRACOWNI "LWS Architekci" I NIE MOŻE BYĆ REPRODUKOWANY I ROZPOWSZECZANY BEZ PISEMNEJ ZGODY WŁAŚCIELA
TEN RYSUNEK