


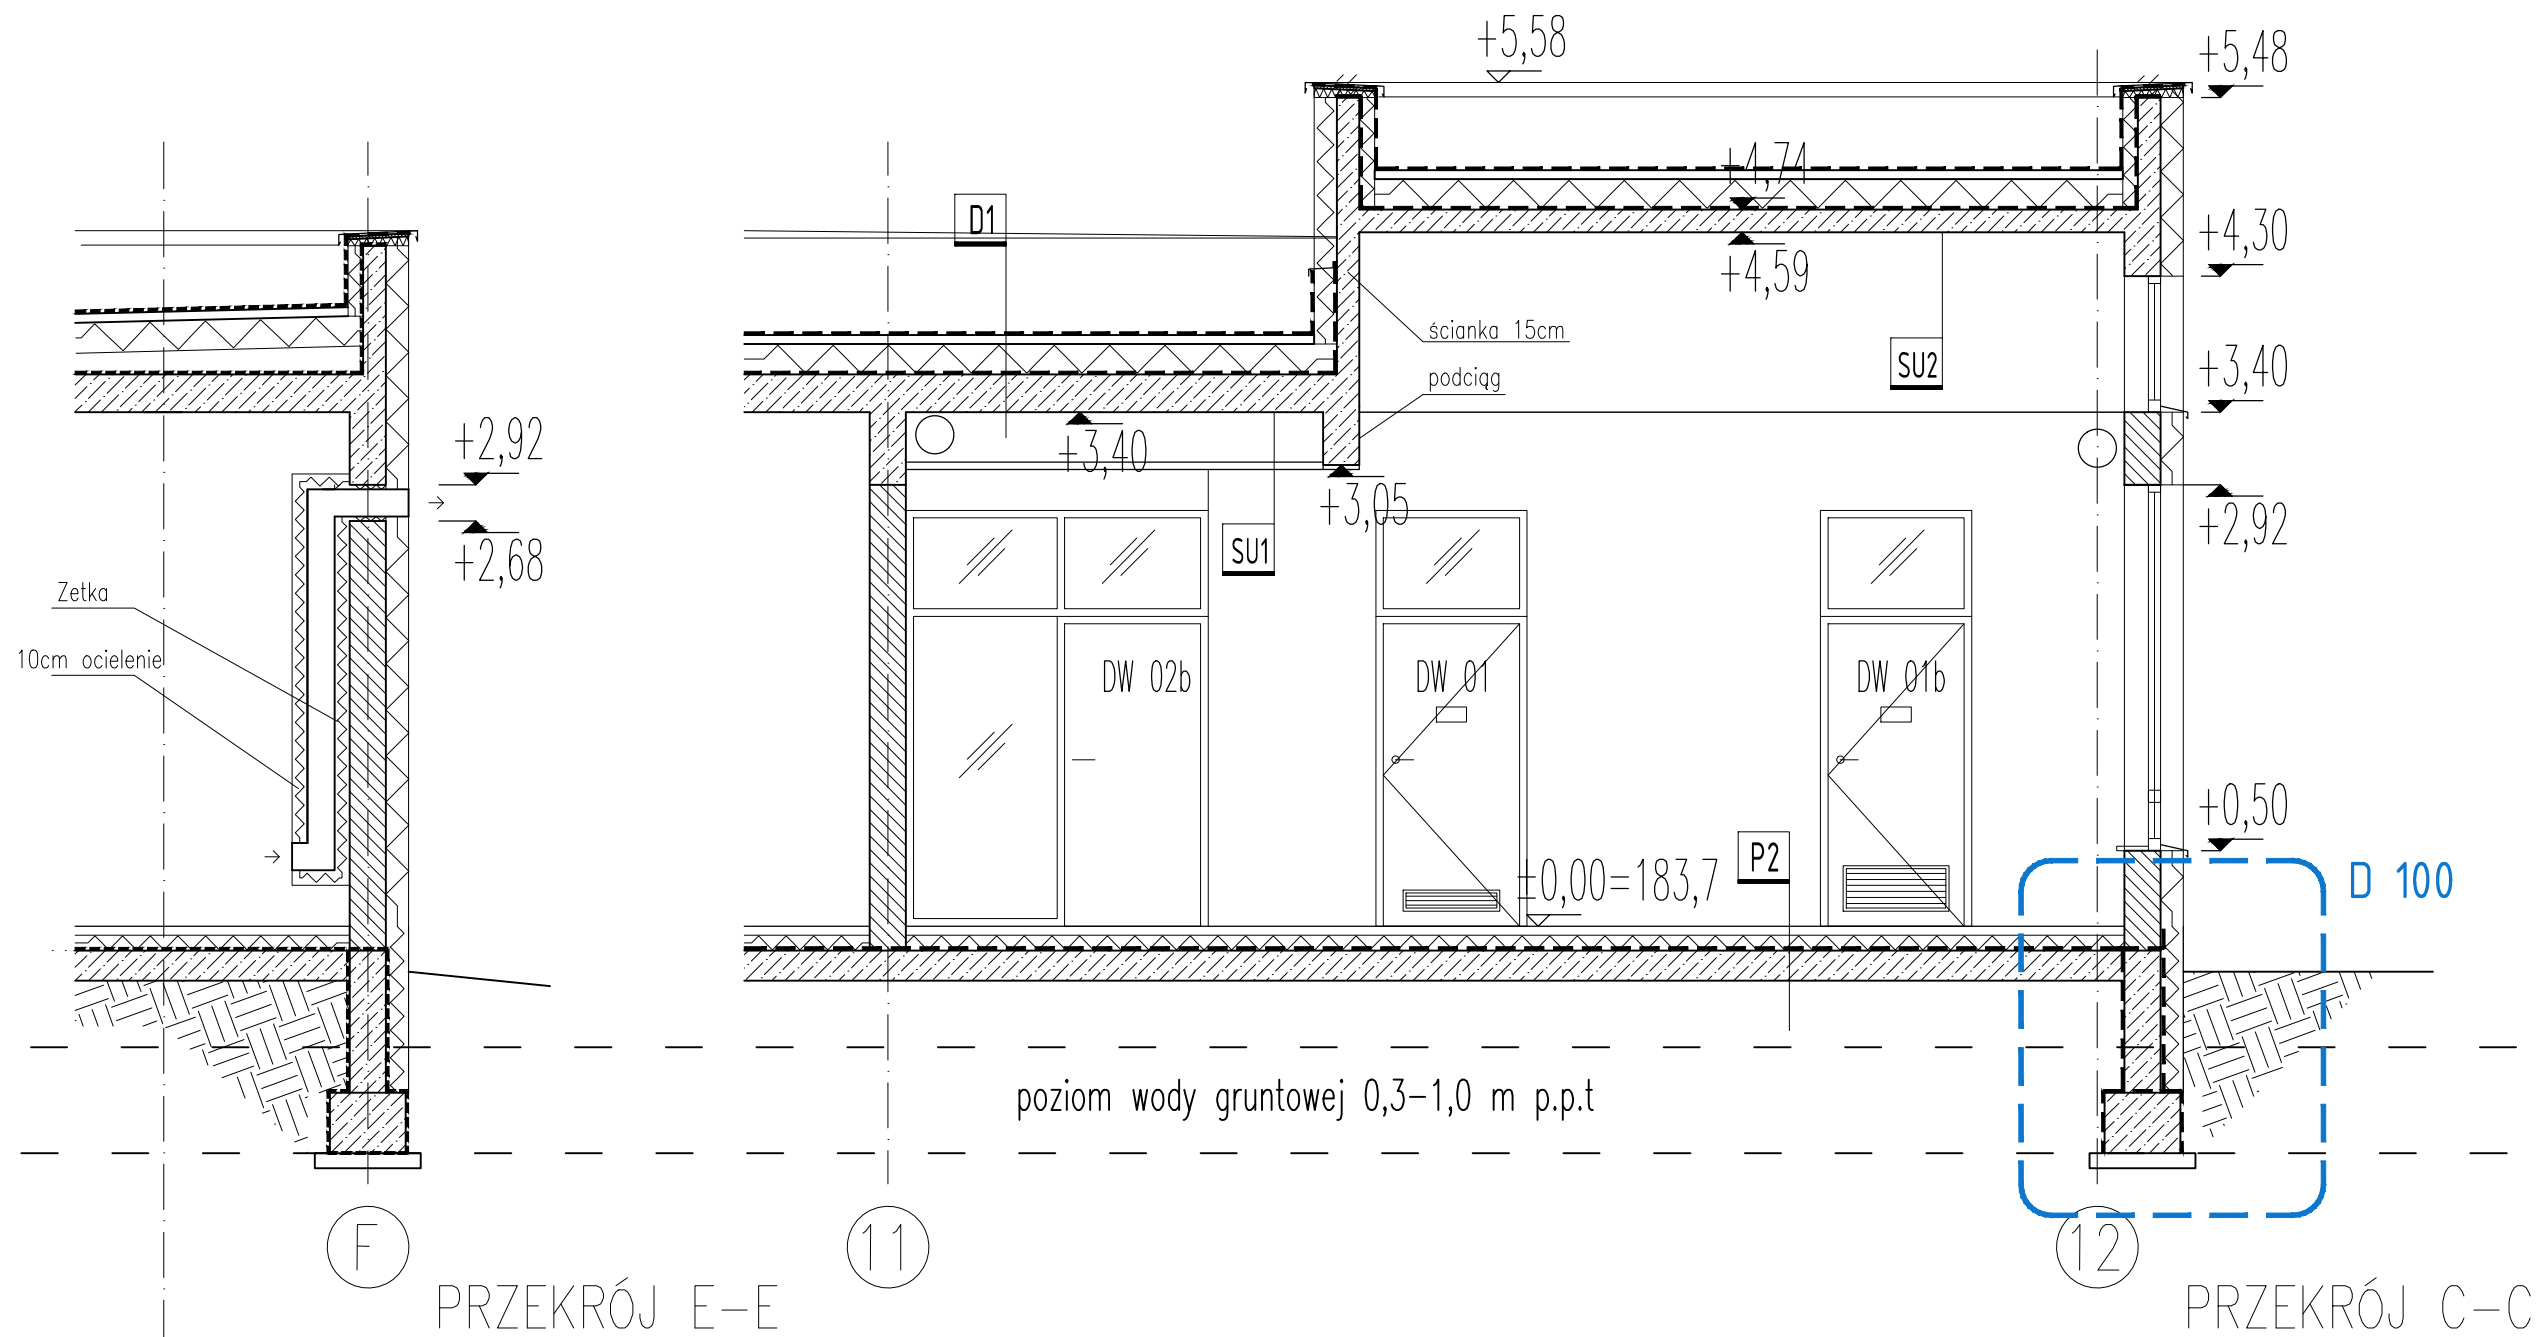

TEN RYSUNEK JEST WŁASNOŚCIĄ PRACOWNI "LWS Architekci" I NIE MOŻE BYĆ REPRODUKOWANY I ROZPOWISZCZANY BEZ PISEMNEJ ZGODY WŁAŚCIELA.

LWS Łaniewski-Woźniak, Stępień ARCHITEKCI			
Nazwa:	PROJEKT ZESPOŁU OŚWIATOWEGO m-ci BIELICHA GMINA ZAKRZEW		
Adres:	Bielicha gmina Zakrzew, działki nr ewidencyjne: 369/3 i 368/2		
Branża:	ARCHITEKTURA		
Faza:	PROJEKT WYKONAWCZY		
Projektanci:	arch. Łukasz Stępień upr.bud.spec.arch. MA/087/12 arch. Krzysztof Łaniewski-Woźniak upr.bud.spec.arch. MA/067/12		
Sprawdzający:	arch. Konrad Żaglewski upr.bud.spec.arch. MA/041/11		
Opracował:	arch. Łukasz Stępień, arch. Krzysztof Łaniewski-Woźniak, arch. Konrad Żaglewski		
Temat:	PRZEDSZKOLE PRZEKRÓJ C-C i E-E		
Index:	1304_PW	Skala: 1:50	nr rys. A_PR_P4 Data: 15.12.2014