


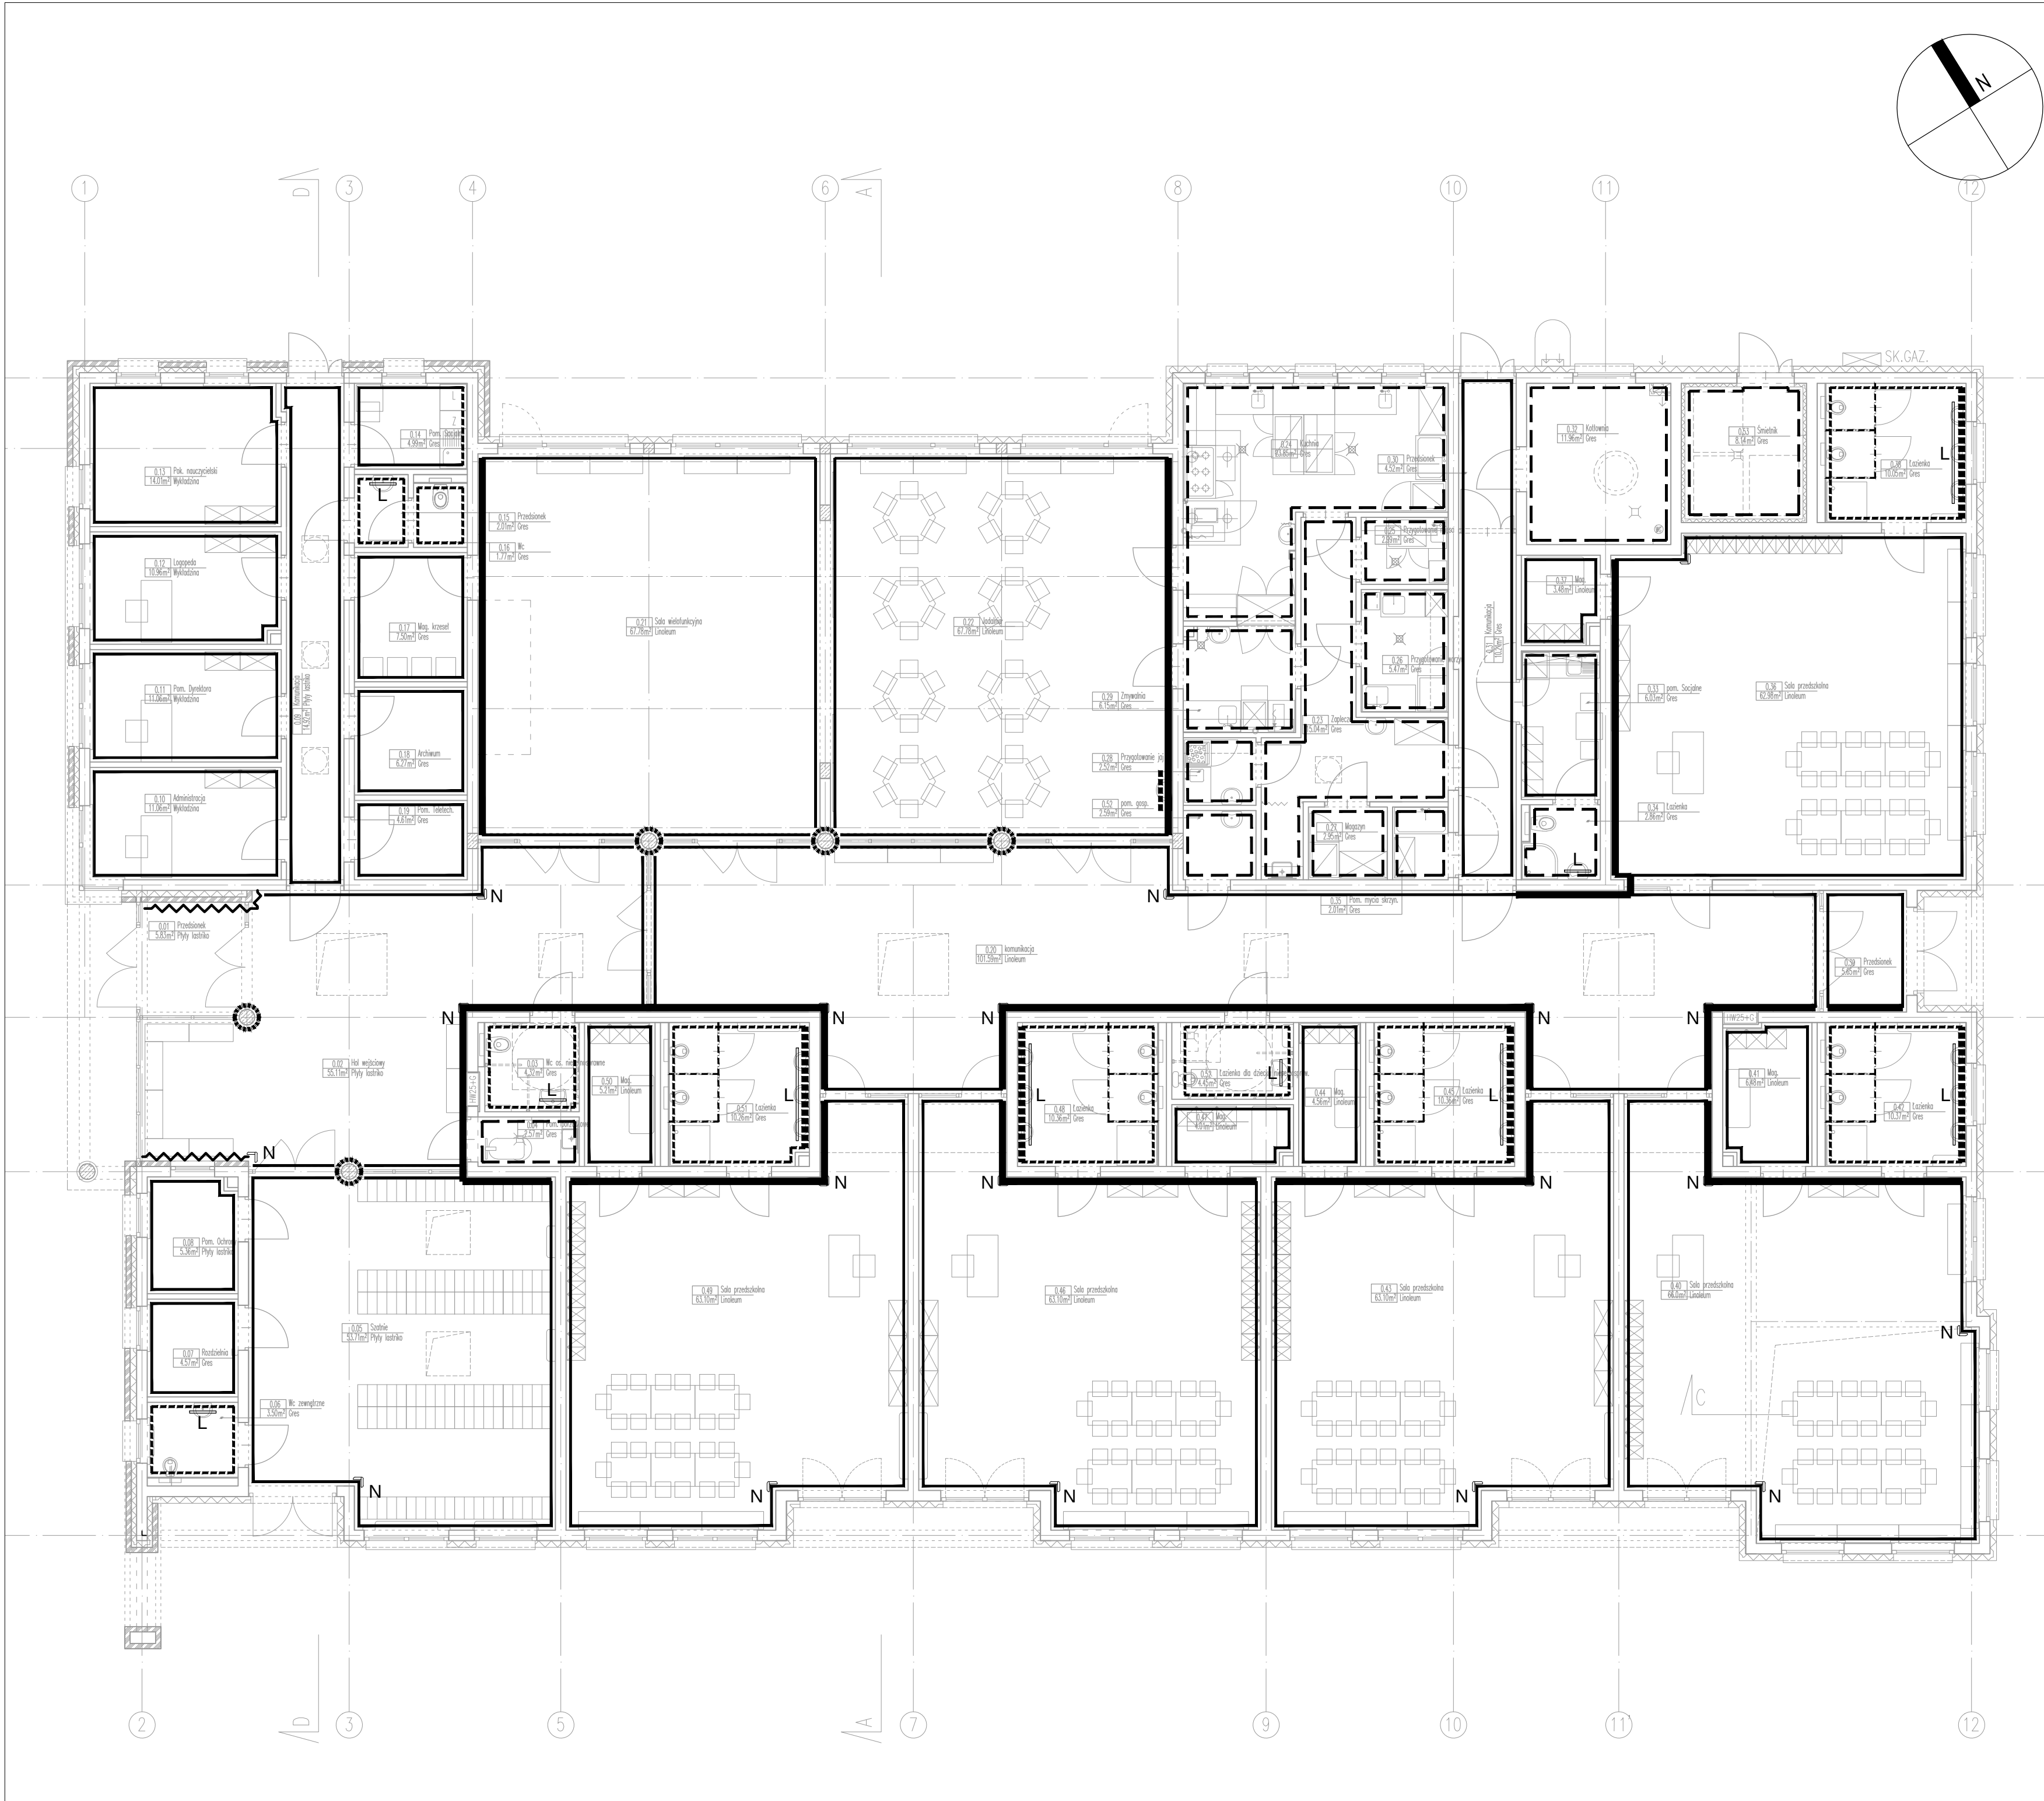

- TYNKI:**
- Tynk cementowo-wapienny malowany farbą akrylową (kolor biały) Do wysokości 2m lamperia olejna.
 - Tynk cementowo-wapienny malowany farbą akrylową (kolory pastelowe wg. wzornika producenta) do uzgodnienia z projektantem na etapie budowy
- OKŁADZINY:**
- Płytki ścienne 10x10cm (kolor biały)
 - Płytki ścienne 10x10cm (kolor pastelowy wg. wzornika producenta) do uzgodnienia z projektantem na etapie budowy
 - Płytki ścienne 30x30cm
 - Beton architektoniczny – słupy żelbetowe
 - Cegła klinkierowa
 - Ściany gipsowe
- ELEMENTY ZABEZPIECZAJĄCE:**
- N** KĄTOWNIKI NAROŻNE według opracowania WED-01
 - L** LUSTRO klejone do ściany, zlicowane z płytkami 10 cm powyżej umywalk

- UWAGI:**
- Niniejszy rysunek jest wydany pod warunkiem iż nie będzie kopiowany, ani udostępniany bez zgody autora
 - Niniejszy projekt wykonawczy może służyć dla celów realizacji inwestycji po zatwierdzeniu projektu budowlanego i uzyskaniu pozwolenia na budowę, jedynie łącznie z odpowiednimi projektami budowlanymi i wykonawczymi w poszczególnych branżach.
 - Rysunki należy rozpatrywać łącznie z pozostałą dokumentacją projektu budowlanego i wykonawczego.
 - Nie należy odmierzać wymiarów z rysunku, ani też uważać go jako szablonu.
 - Wszelkie niejasności bezzwłocznie konsultować z projektantem.

LWS Łaniewski-Wołfk, Stępiak A R C H I T E K T U R A	
Nazwa:	PROJEKT ZESPOŁU OŚWIATOWEGO m-ci BIELICHA GMINA ZAKRZEW
Adres:	Bielicha gmina Zakrzew, działki nr ewidencyjne: 369/3 i 368/2
Branża:	ARCHITEKTURA
Faza:	PROJEKT WYKONAWCZY
Projektanci:	arch. Łukasz Stępiak upr.bud.spec.arch. MA/087/12 arch. Krzysztof Łaniewski-Wołfk upr.bud.spec.arch. MA/067/12
Sprawdzający:	arch. Konrad Zagłowski upr.bud.spec.arch. MA/041/11
Opracował:	arch. Łukasz Stępiak, arch. Krzysztof Łaniewski-Wołfk, arch. Konrad Zagłowski
Temat:	SCHEMAT WYKOŃCZENIA ŚCIAN – PRZEDSZKOLE
Index: 1304_PW Skala: 1:100 Data:15.12.2014 nr rys. A_PR_W3	

TEN RYSUNEK JEST WŁASNOŚCIĄ PRACOWNI "LWS Architekt" I NIE MOŻE BYĆ REPRODUKOWANY I ROZPOWISZCZANY BEZ PISEMNEJ ZGODY WŁAŚCIELCIELA.