



Przekrój 1-1

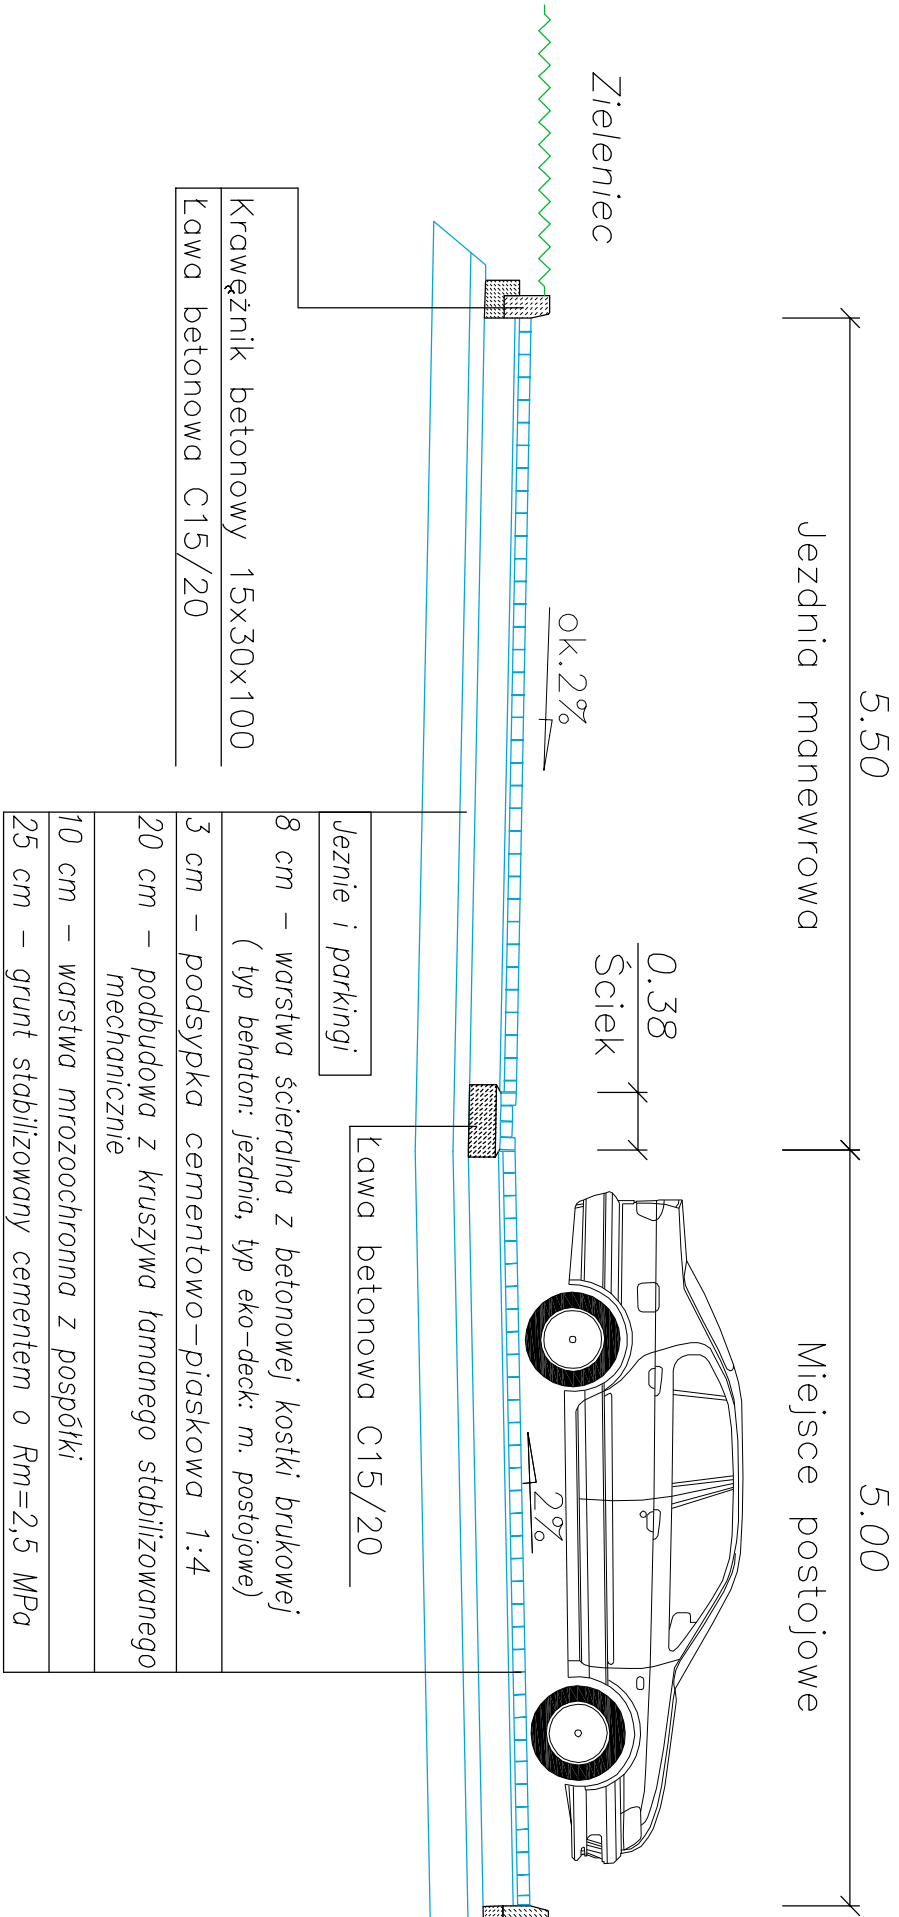


Przekrój 7-7

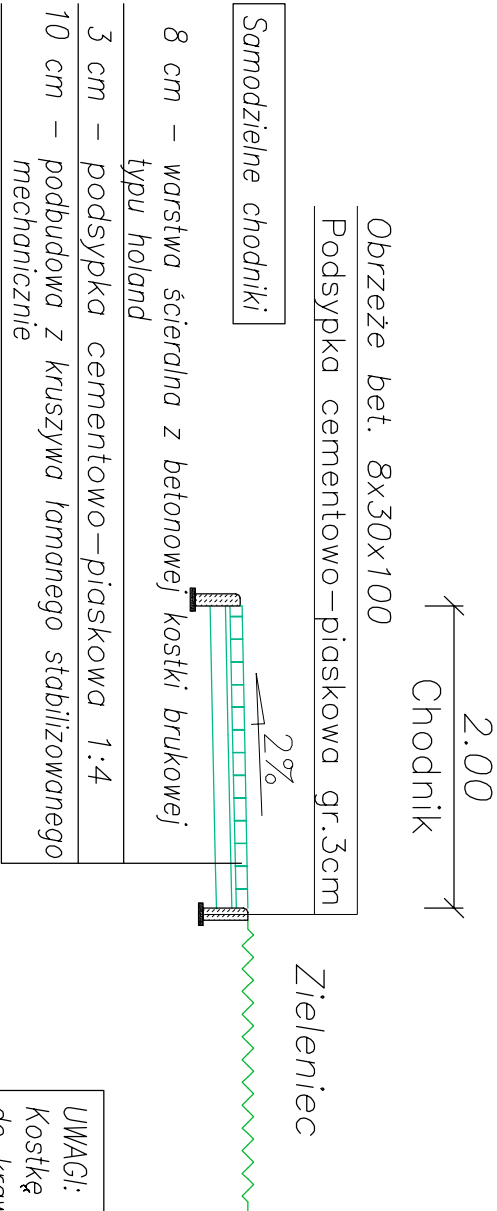

UWAGI:
Kostkę betonową należy układać prostopadłe do krawężników i obrzeży chodnikowych

Przekrój 6-6

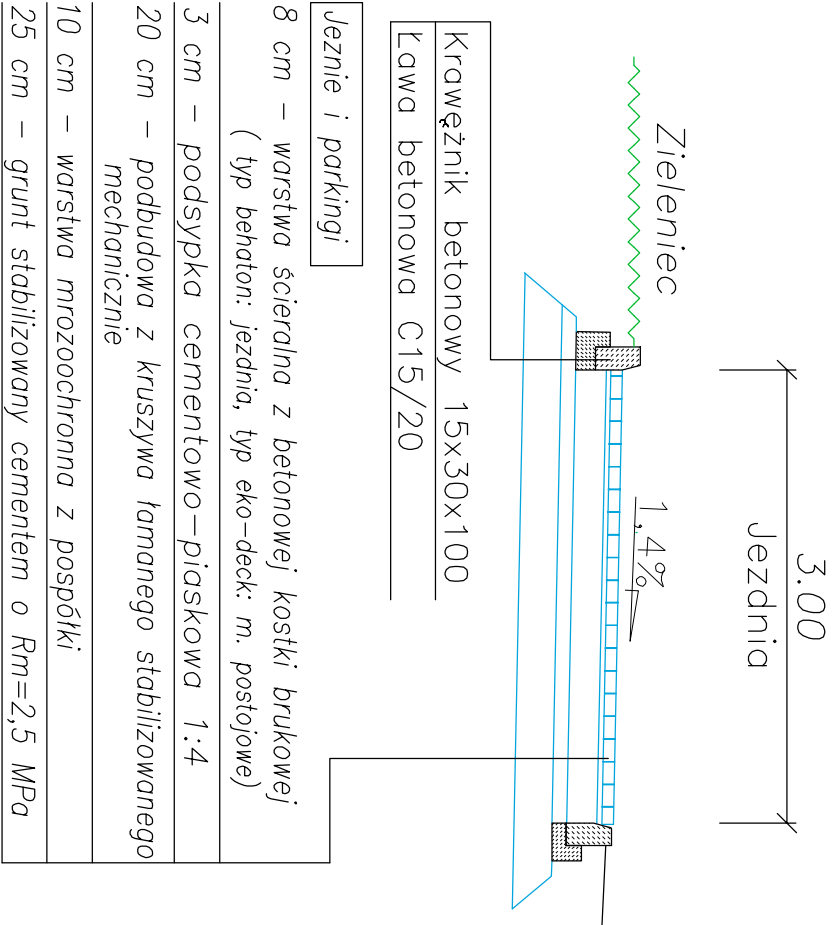

 AGRA F3 RAFAŁ EBING				
03-287 Warszawa, ul. Skarbka z Gór 122D/41 tel: 501-019-056, e-mail: ograf3@wp.pl				
Nazwa:	PROJEKT ZESPOŁU OŚWIATOWEGO W M-CI BIELICHA, GMINA ZAKRZEW			
Adres:	Bielichna gmina Zakrzew, działki nr ewidencyjne: 369/3, 368/2, 368/1, 369/1			
Bronźca:	DR061			
Faza:	PROJEKT WYKONAWCZY			
Projektant:	inż. Rafał Ebng upr.bud.MAŻ/0414/Z000/10			
Temat:	PRZECIKROJE NORMALNE			
Index:	1304_PW	Skala:	1:50	nr rys. 0_03
Data:				15.12.2014