
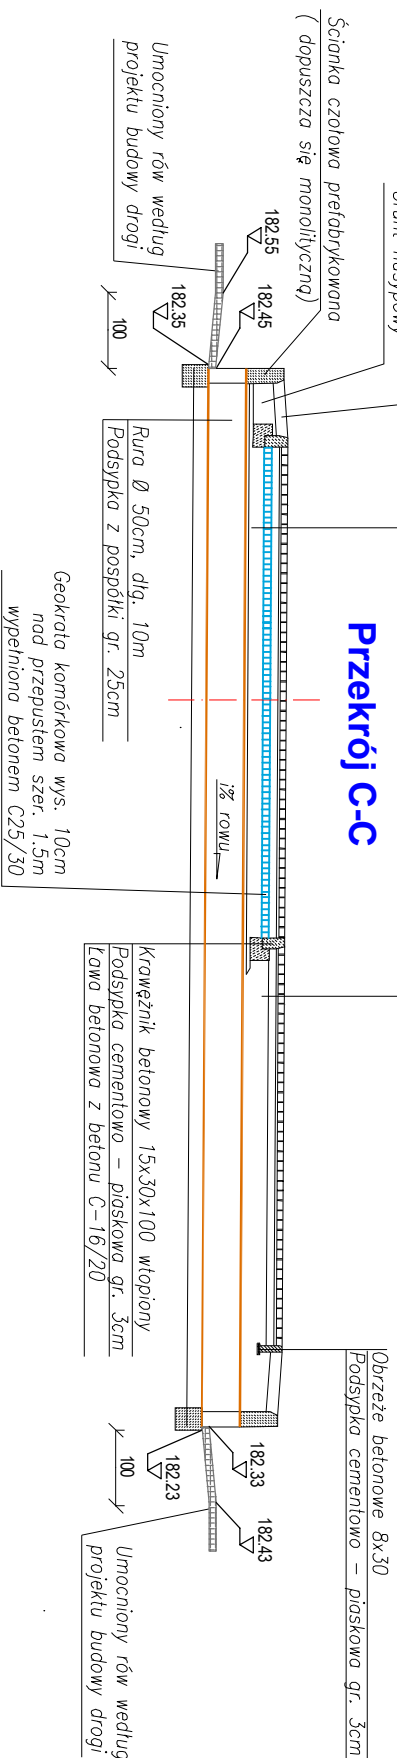
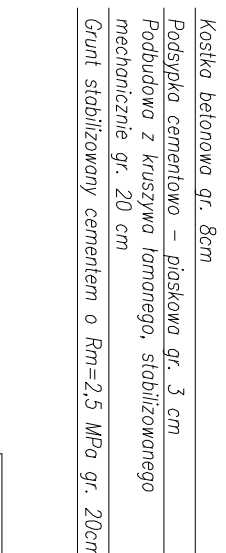
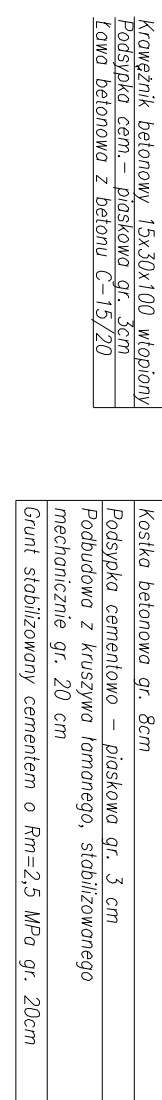
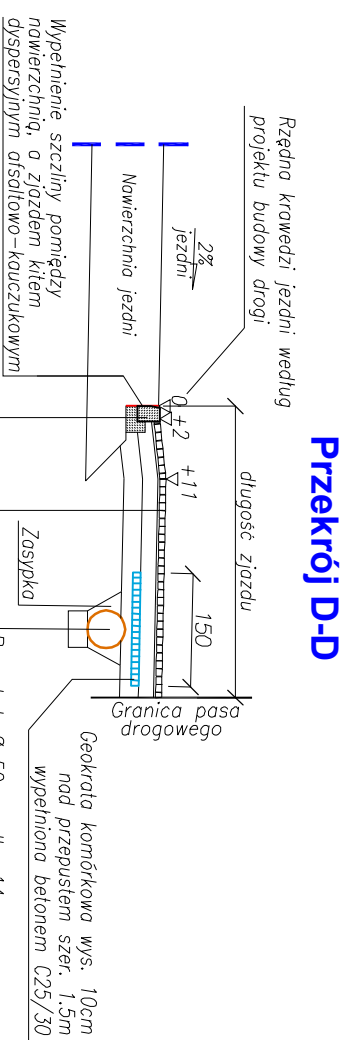
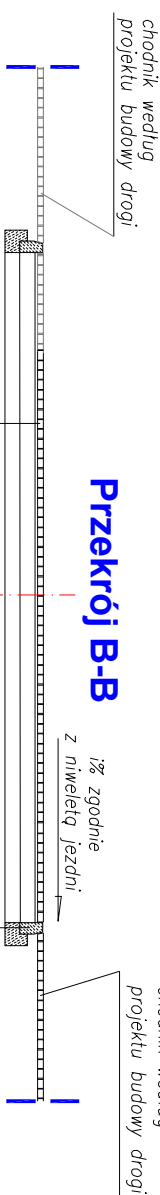
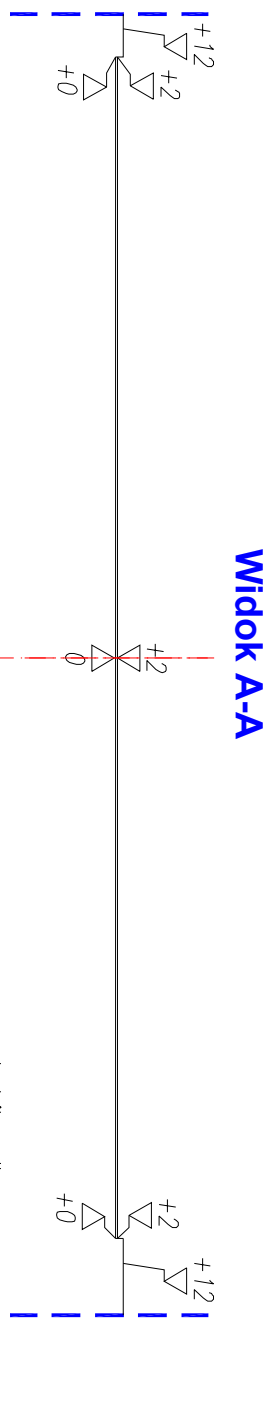


zjazd nr 1 (wyjście nr 1 i przepust wykonane na etapie budowy szkoły)

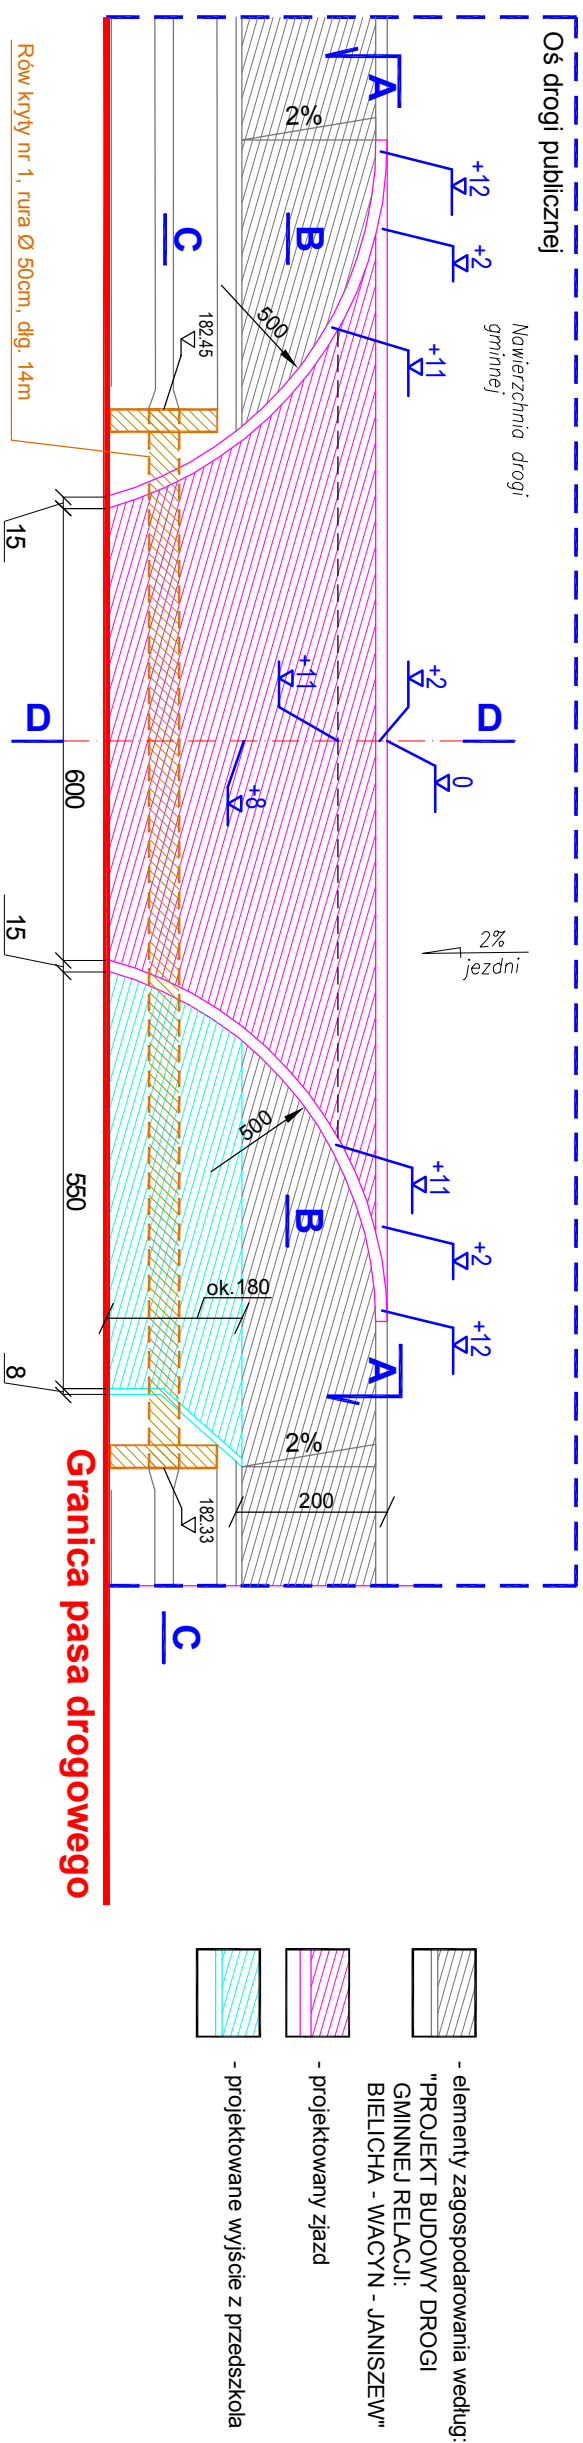

 AORAF 3 RAFAŁ EBING 03-287 Warszawa, ul. Skoraka z Gór 122D /41 tel: 501-019-056, e-mail: ograf3@wp.pl					
Nazwa:	PROJEKT ZESPOŁU OŚWIATOWEGO W m-ci BIELICHA, GMINA ZAKRZEW				
Adres:	Bielichó gmina Zakrzew, działka nr ewidencyjny: 369/3, 368/2, 368/1, 369/1				
Branoza:	DROGI				
Faza:	PROJEKT WYKONAWCZY				
Projektant:	inż. Rafał Ebinger upr.bud.MAZ./0414/ZOOD/10				
Temat:	SZCZEGÓŁY KONSTRUKCYJNE				
Index:	1304_PW	Skala: 1:100	nr rys.	D_04	Data: 15.12.2014