




wyście nr 2

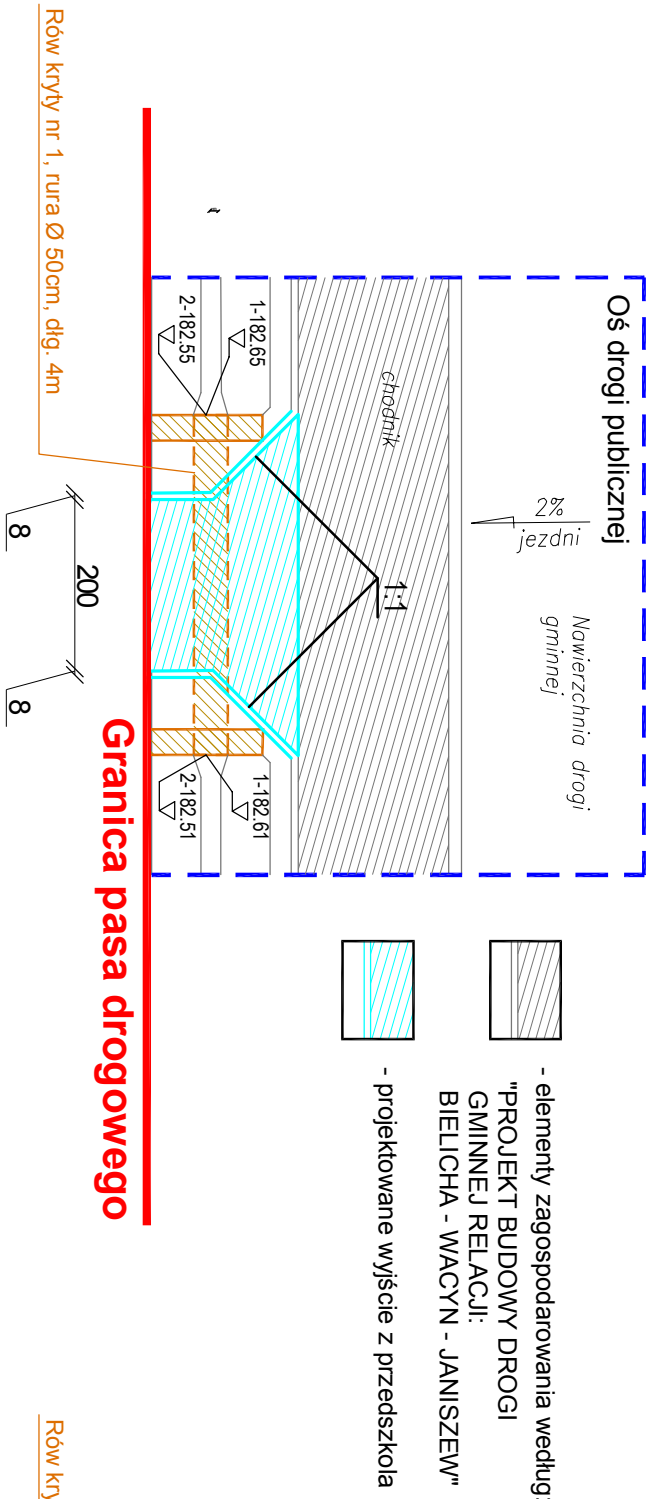


wyście nr 3

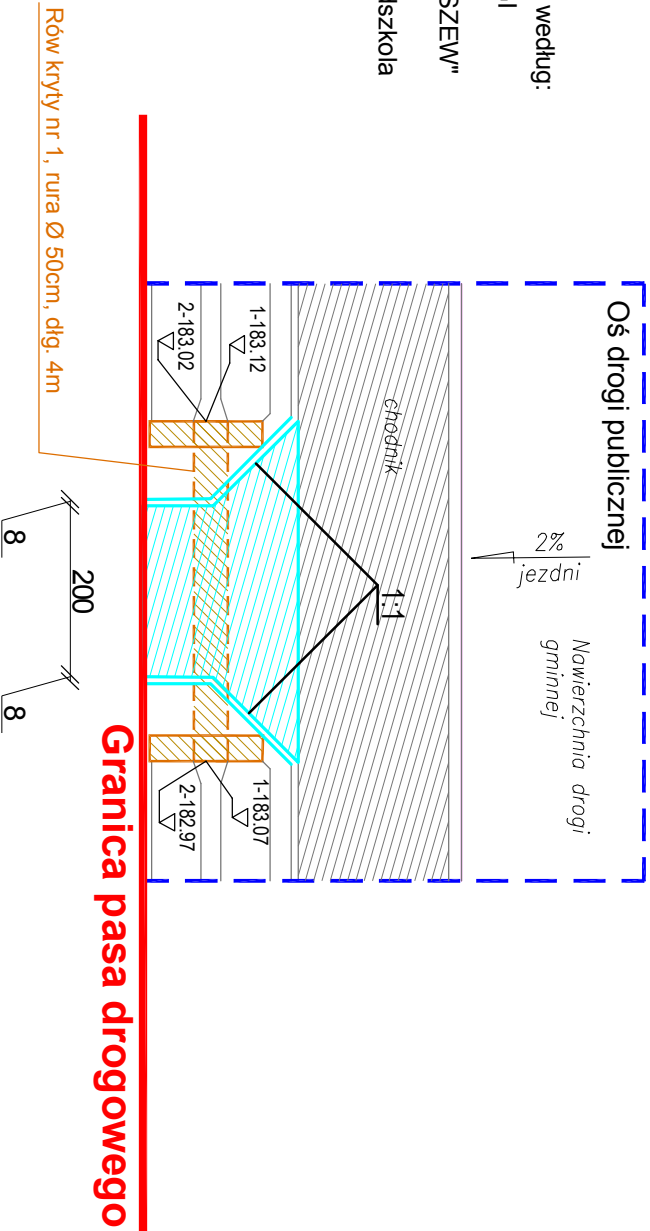

wyście nr 4

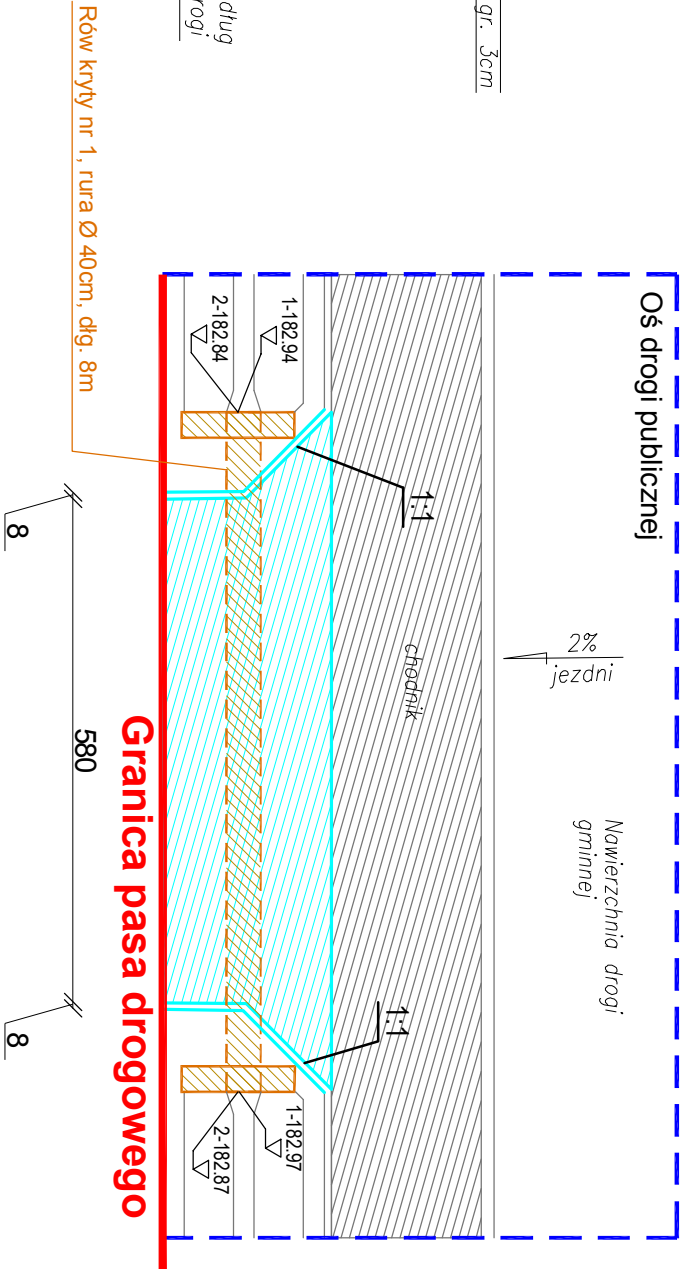

Przekrój przepustów pod wyściami nr 2-4

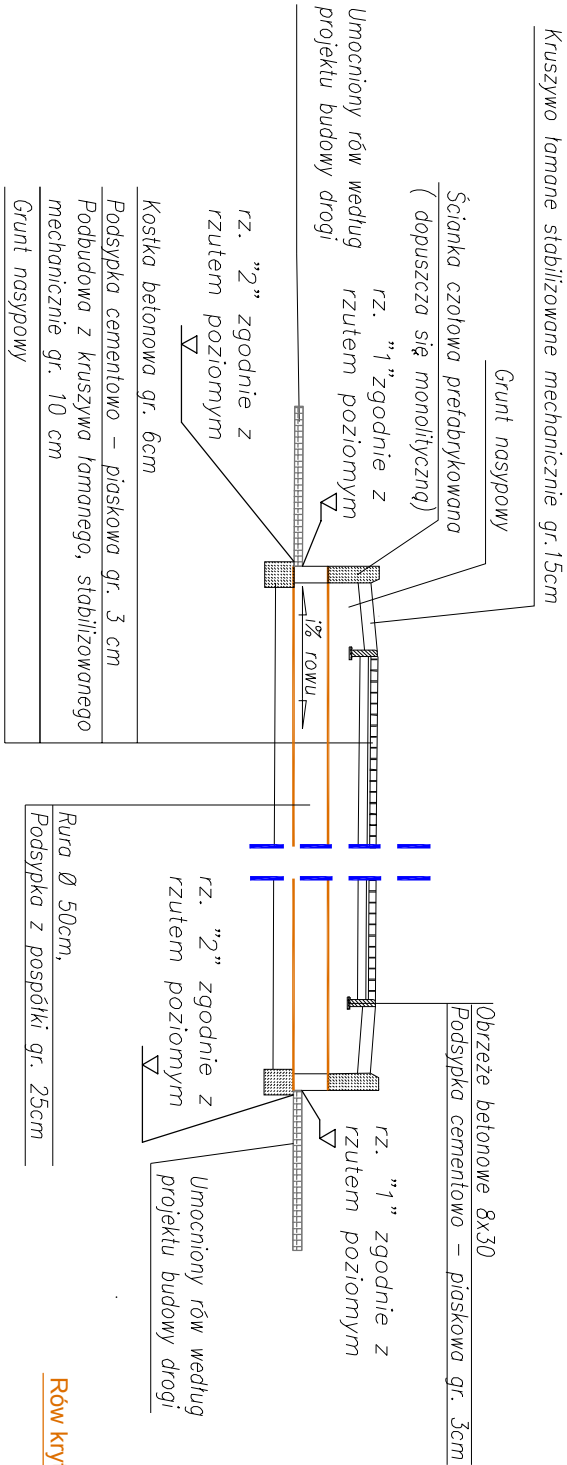

		AGRAFA RAFAŁ EBING	
03-287 Warszawa, ul. Skarbka z Gór 122D/41		03-287 Warszawa, ul. Skarbka z Gór 122D/41	
tel: 501-019-056, e-mail: ografa@wp.pl		tel: 501-019-056, e-mail: ografa@wp.pl	
Nazwa:	PROJEKT ZESPOŁU OŚWIATOWEGO		
Adres:	W m-ci BIELICHA, GMINA ZAKRZEW		
Brano:	DRÓG		
Faza:	PROJEKT WYKONAWCZY		
Projektant:	inż. Rafał Ebing	upr.bud.MAZ/0414/Z000/10	
Temat:	SZCZEGÓŁY KONSTRUKCYJNE		
Index	1304_PW	Skala: 1:100	nr rys. 0_05
		Data: 15.12.2014	