


Niwelleta osi jezdni dr. gminnej według:
"PROJEKT BUDOWY DROGI
GMINNEJ RELACJI:
BIELICHA - WACYN - JANISZEW"

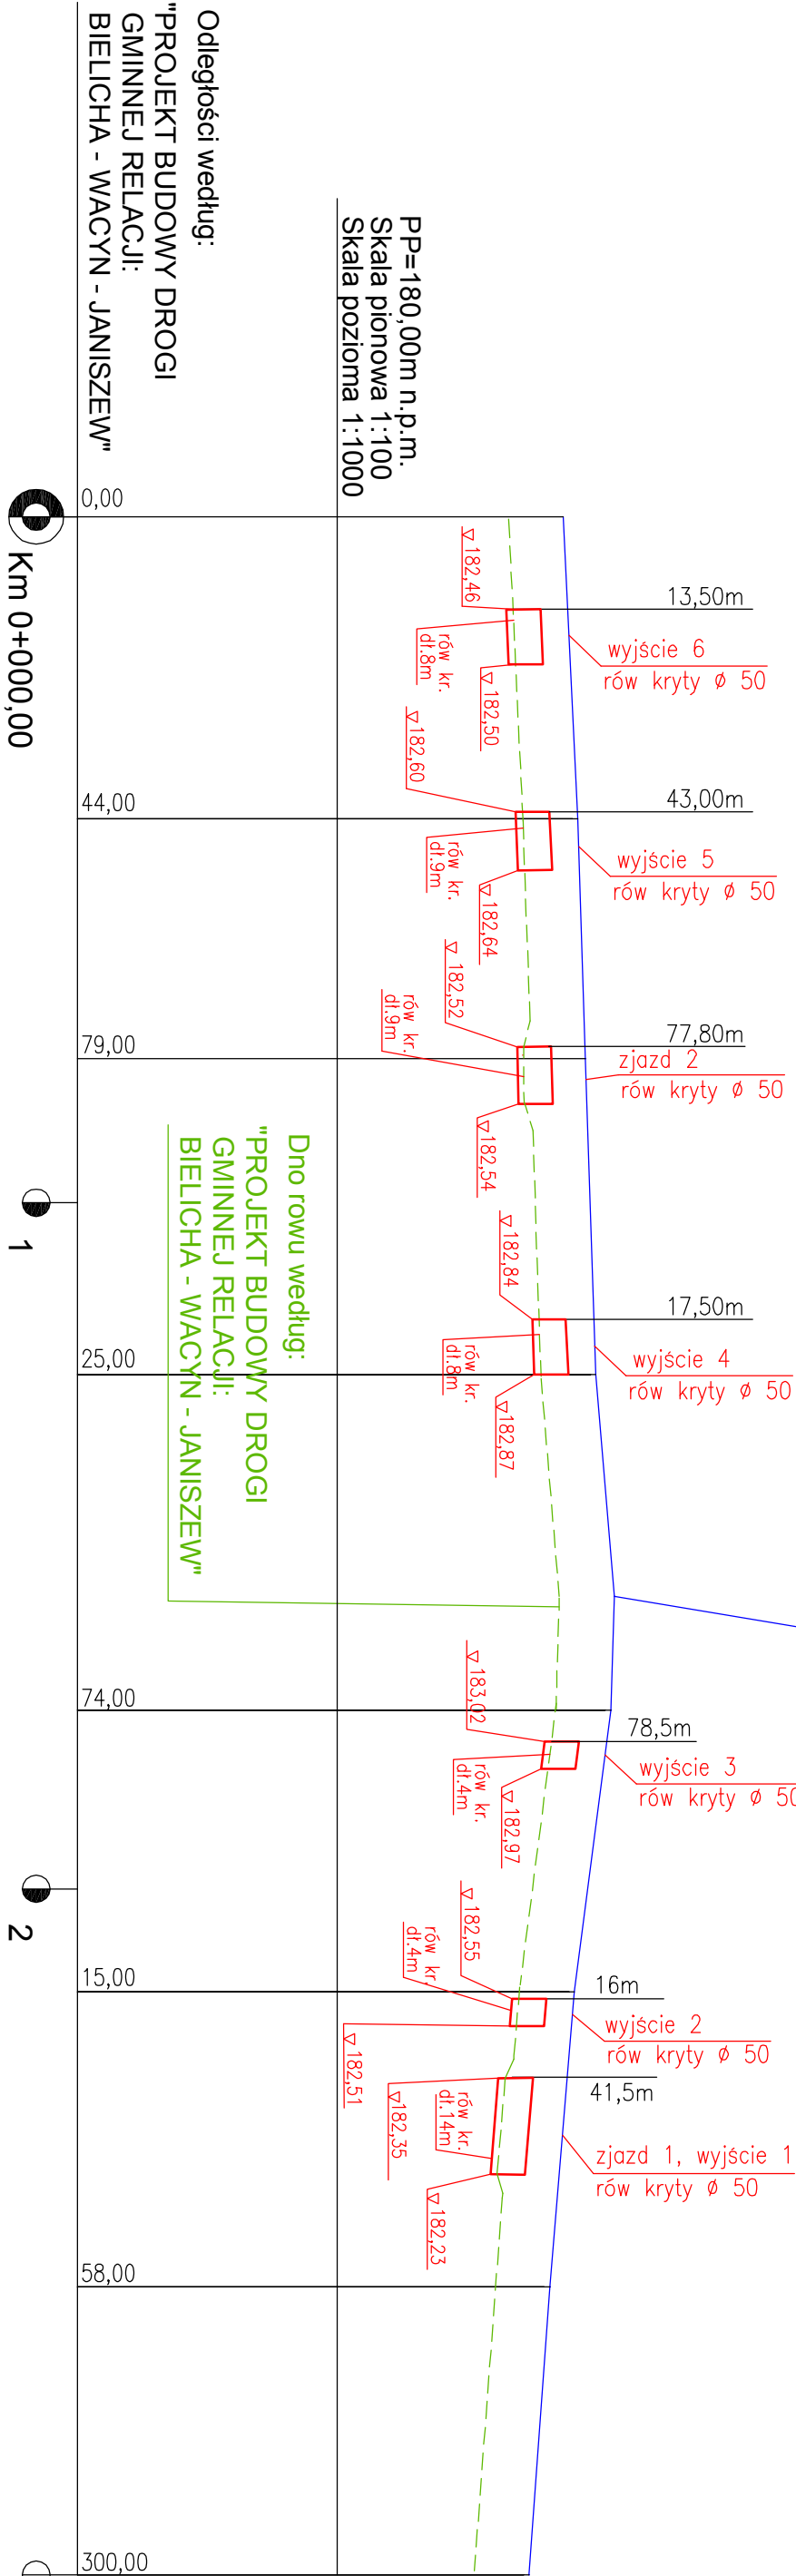

 AGRA F3 RAFAŁ EBINGER 03-287 Warszawa, ul. Skarbka z Gór 122D/41 tel: 501-019-056, e-mail: ograf3@wp.pl	
Nazwa:	PROJEKT ZESPOŁU OŚWIATOWEGO W M–CI BIELICHA, GMINA ZAKRZEW
Adres:	Bielichu gmina Zakrzew, działki nr ewidencyjne: 369/3, 368/2, 368/1, 369/1
Branża:	DROGI
Faza:	PROJEKT WYKONAWCZY
Projektant:	inż. Rafał Ebinger upr.bud.MAZ/0414/Z000/10
Temat:	PRZEBUDOWA PODŁOŻA I KANTARÓW KRYTYCH
Index:	1304_PW
Skala:	1:100/1000
nr rys.	D_8
Data:	15.12.2014