



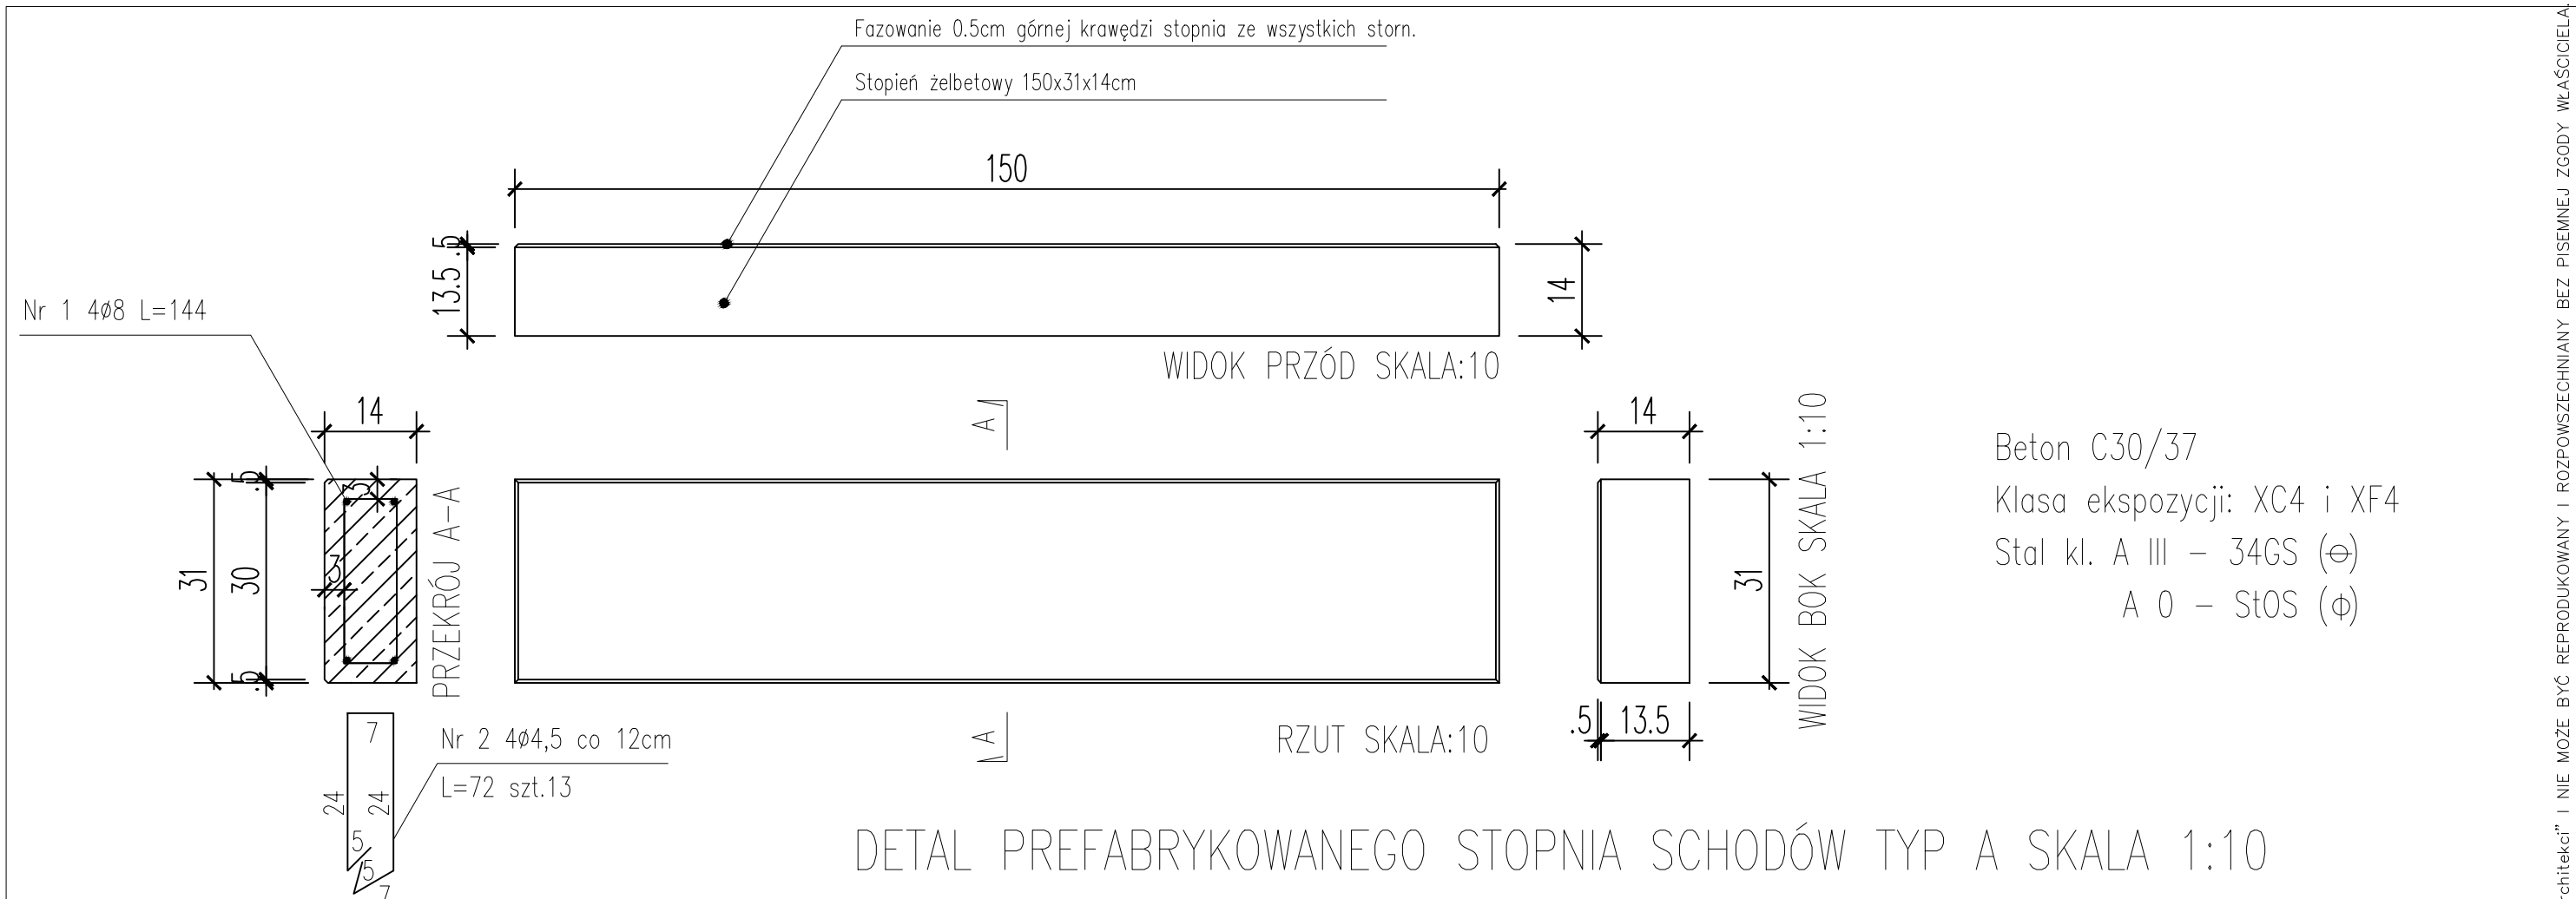

Beton C30/37
Klasa ekspozycji: XC4 i XF4
Stal kl. A III – 34GS (⊖)
A 0 – St0S (⊕)

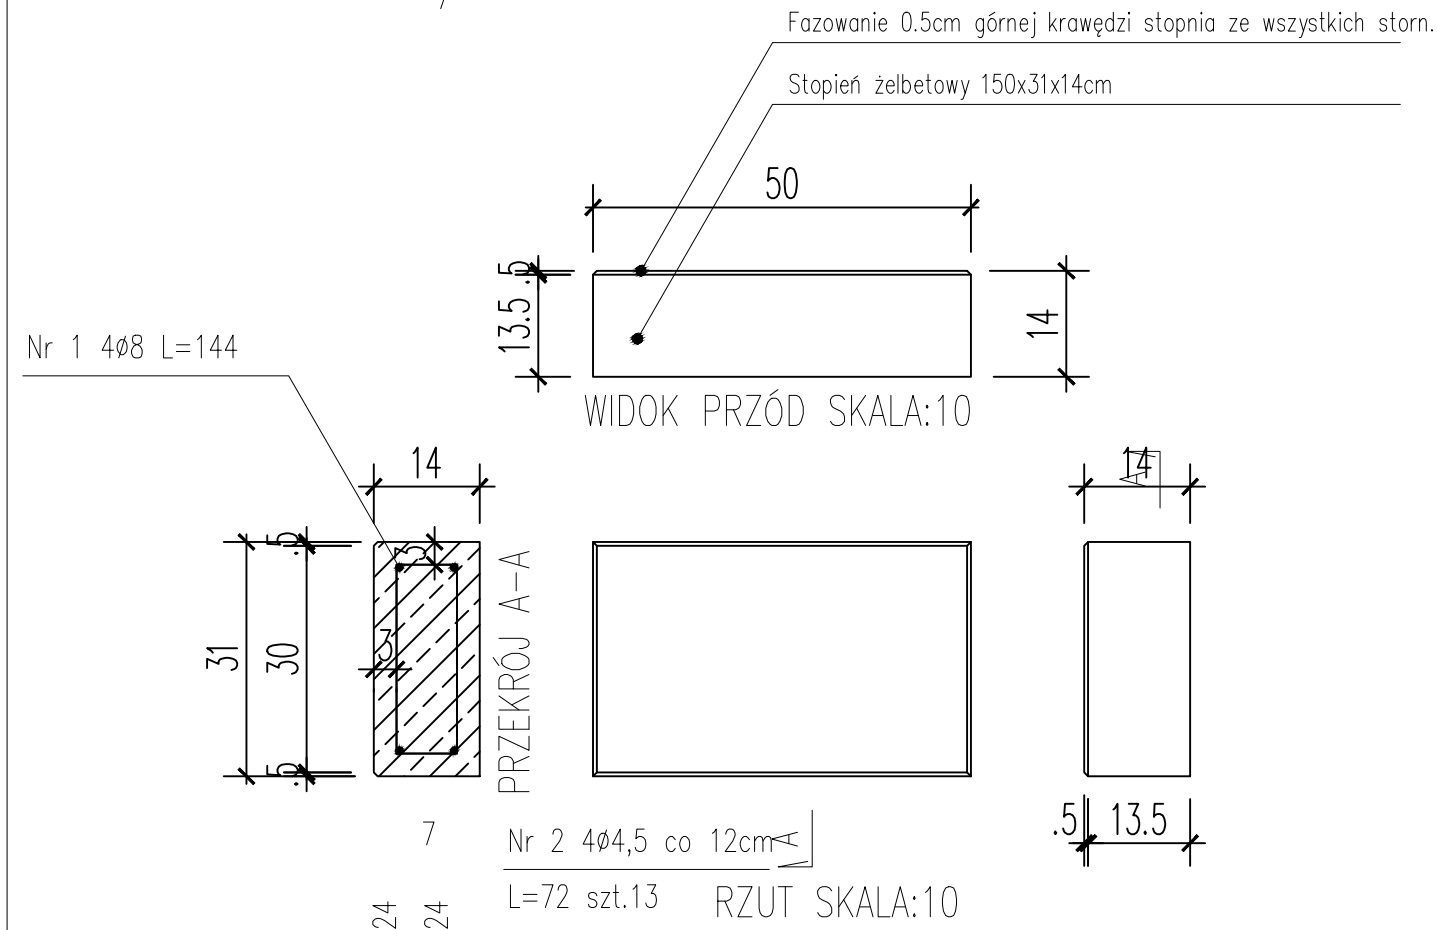

ZESTAWIENIE PREFABRYKOWANYCH STOPNI ŻELBETOWYCH TYP A i B
DLA PRZEDSZKOLA

			sztuk	
Nr schodów			typ A 150cm	typ B 50cm
ST1	x3szt.	schody 150cm	6	
ST2	x2szt.	schody 200cm	4	4
ST3	x2szt.	sch.tarasy drew 400cm	4	4
PD 01	x1szt.	przepust 150cm	7	
suma			21	8

sztuk

LWS Łaniewski-Woźtk, Stępnia A R C H I T E K T A			
Nazwa:	PROJEKT ZESPOŁU OŚWIATOWEGO m-ci BIELICHA GMINA ZAKRZEW		
Adres:	Bielicha gmina Zakrzew, działki nr ewidencyjne: 369/3 i 368/2		
Branża:	ARCHITEKTURA		
Faza:	PROJEKT WYKONAWCZY		
Projektanci:	arch. Łukasz Stępnia upr.bud.spec.arch. MA/087/12 arch. Krzysztof Łaniewski-Woźtk upr.bud.spec.arch. MA/067/12		
Sprawdzający:	arch. Konrad Żaglewski upr.bud.spec.arch. MA/041/11		
Opracował:	arch. Łukasz Stępnia, arch. Krzysztof Łaniewski-Woźtk, arch. Konrad Żaglewski		
Temat:	DETAL STOPNI PREFABRYKOWANYCH		
Index:	1304_PW	Skala:	1:10
nr rys.	ZT_D03	Data:	15.12.2014