



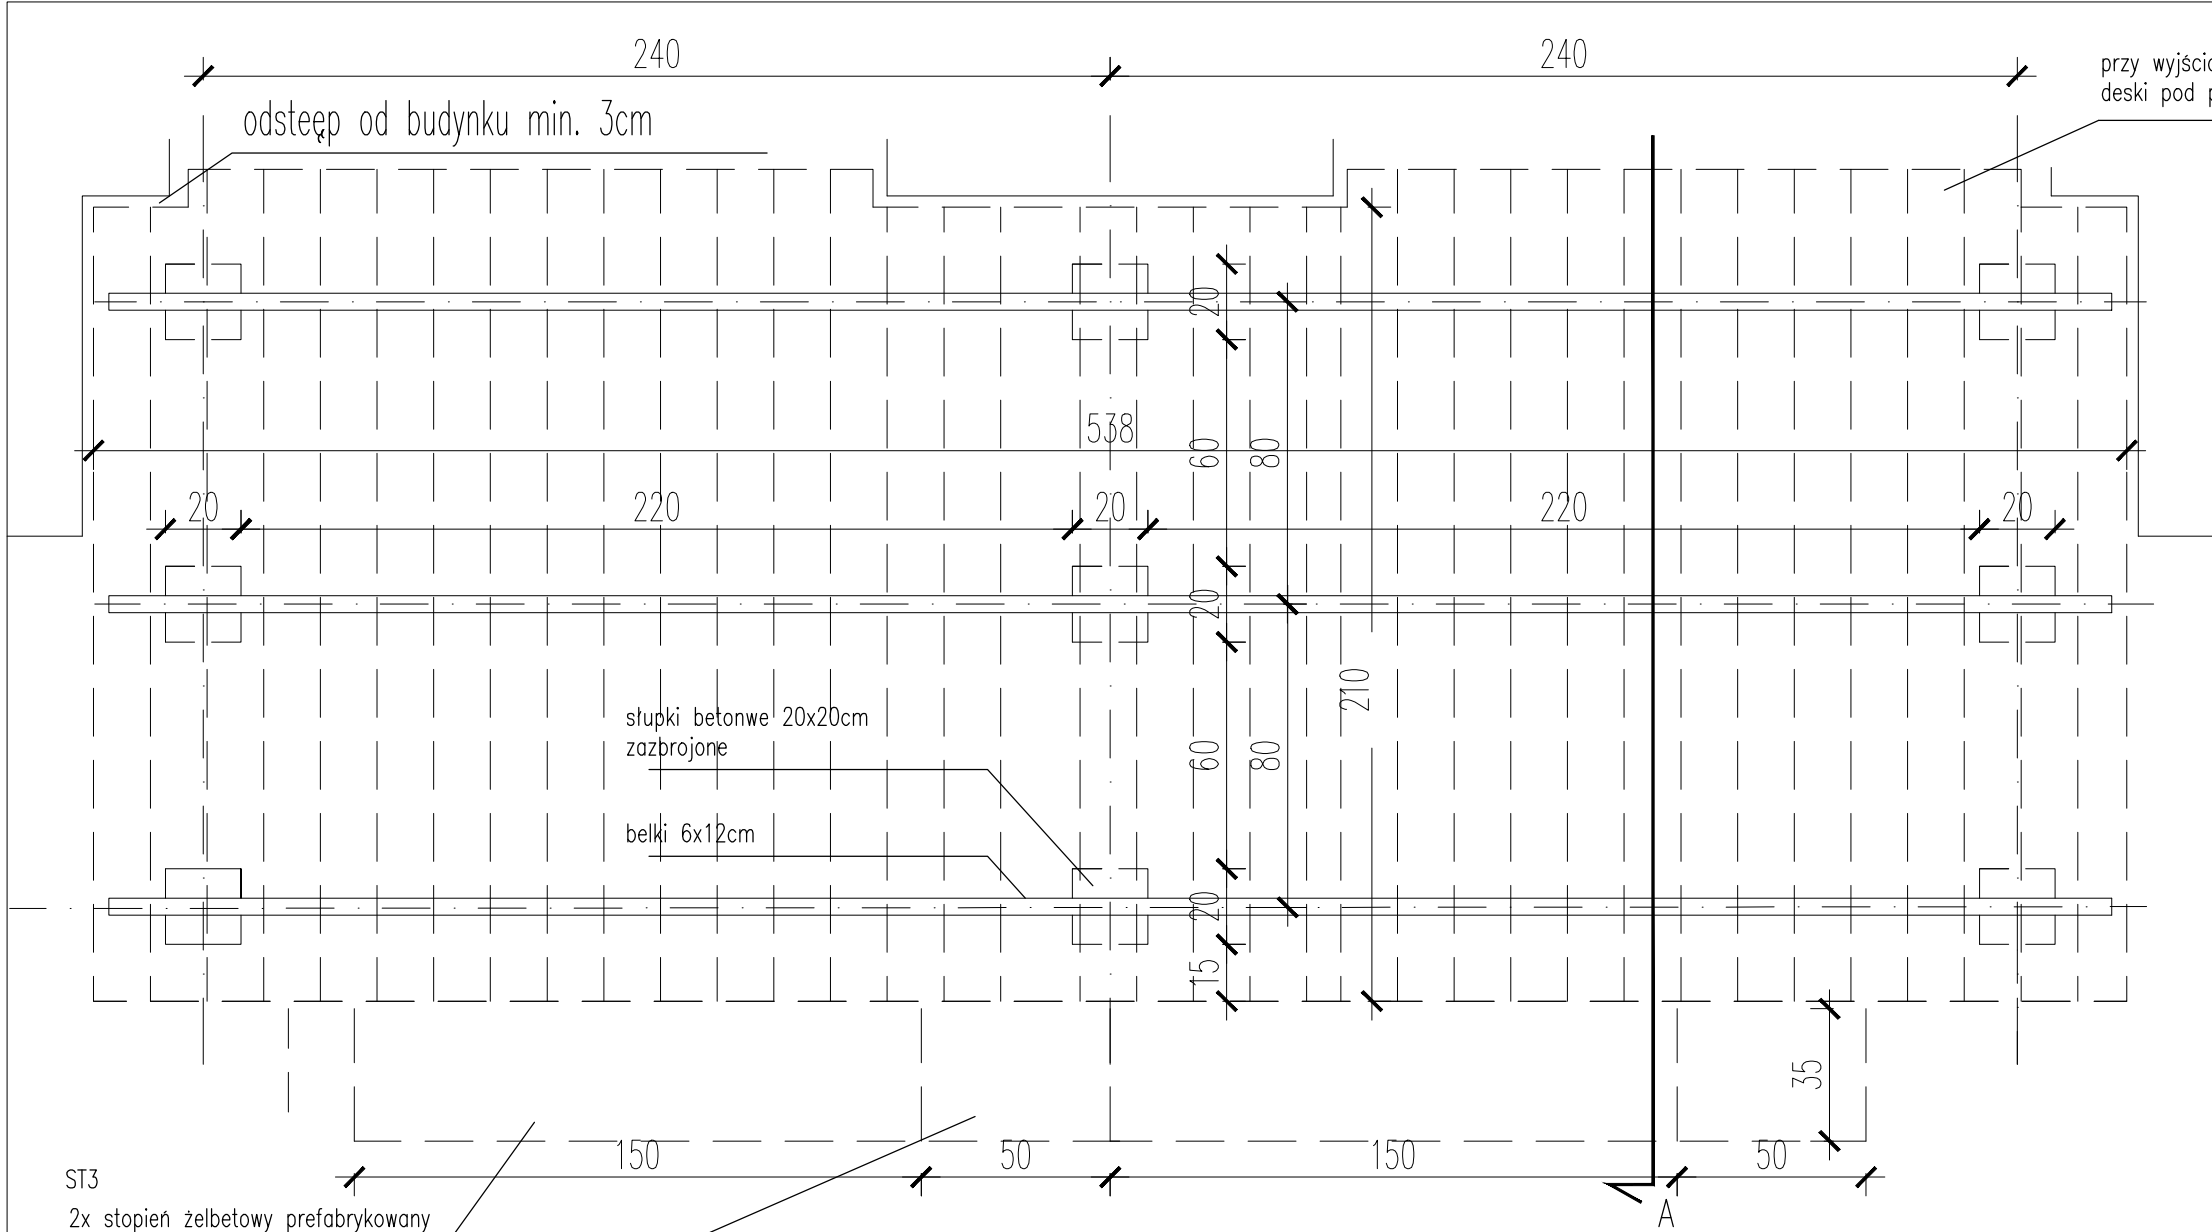

ST3
2x stopień żelbetowy prefabrykowany
35x14cm dł. 150 cm

2x stopień żelbetowy prefabrykowany
35x14cm dł. 50 cm

ST3- stopień żelbetowy prefabrykowany
35x14cm

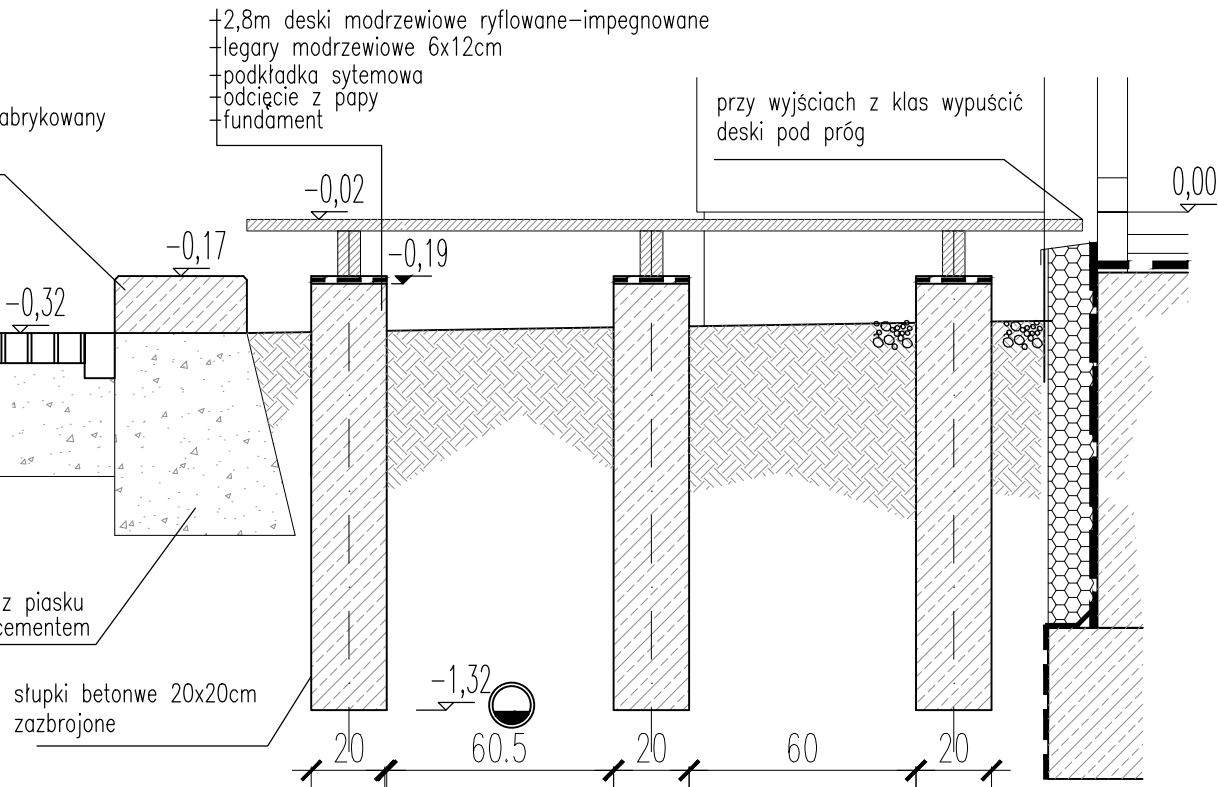

PRZEKRÓJ A

Pow. tarasu: 11,2m²
ILOŚĆ TARASÓW: 2 sztuki

*UWAGA: ZE WZGLĘDU NA UŻYCIE PREFABRYKATÓW BETONOWYCH
ZAGADNIENIE ROZPATRYWAĆ RAZEM ZE PRZEPUSTAMI NA ŚCIEŻCE
I SCHODAMI TERENOWYMI (rys. ZT_D03)

LWS Łaniewski-Woźńk, Stępiak ARCHITEKCI			
Nazwa:	PROJEKT ZESPOŁU OŚWIATOWEGO m-ci BIELICHA GMINA ZAKRZEW		
Adres:	Bielicha gmina Zakrzew, działki nr ewidencyjne. 369/3 i 368/2		
Branża:	ARCHITEKTURA		
Faza:	PROJEKT WYKONAWCZY		
Projektanci:	arch. Łukasz Stępiak	upr.bud.spec.arch. MA/087/12	
	arch. Krzysztof Łaniewski-Woźńk	upr.bud.spec.arch. MA/067/12	
Sprawdzający:	arch. Konrad Żaglewski	upr.bud.spec.arch. MA/041/11	
Opracował:	arch. Łukasz Stępiak, arch. Krzysztof Łaniewski-Woźńk, arch. Konrad Żaglewski		
Temat:	TD-TARAS PRZY KLASACH		
	Index: 1304_PW	Skala: 1:20	nr rys. ZT_D10 Data: 15.12.2014