



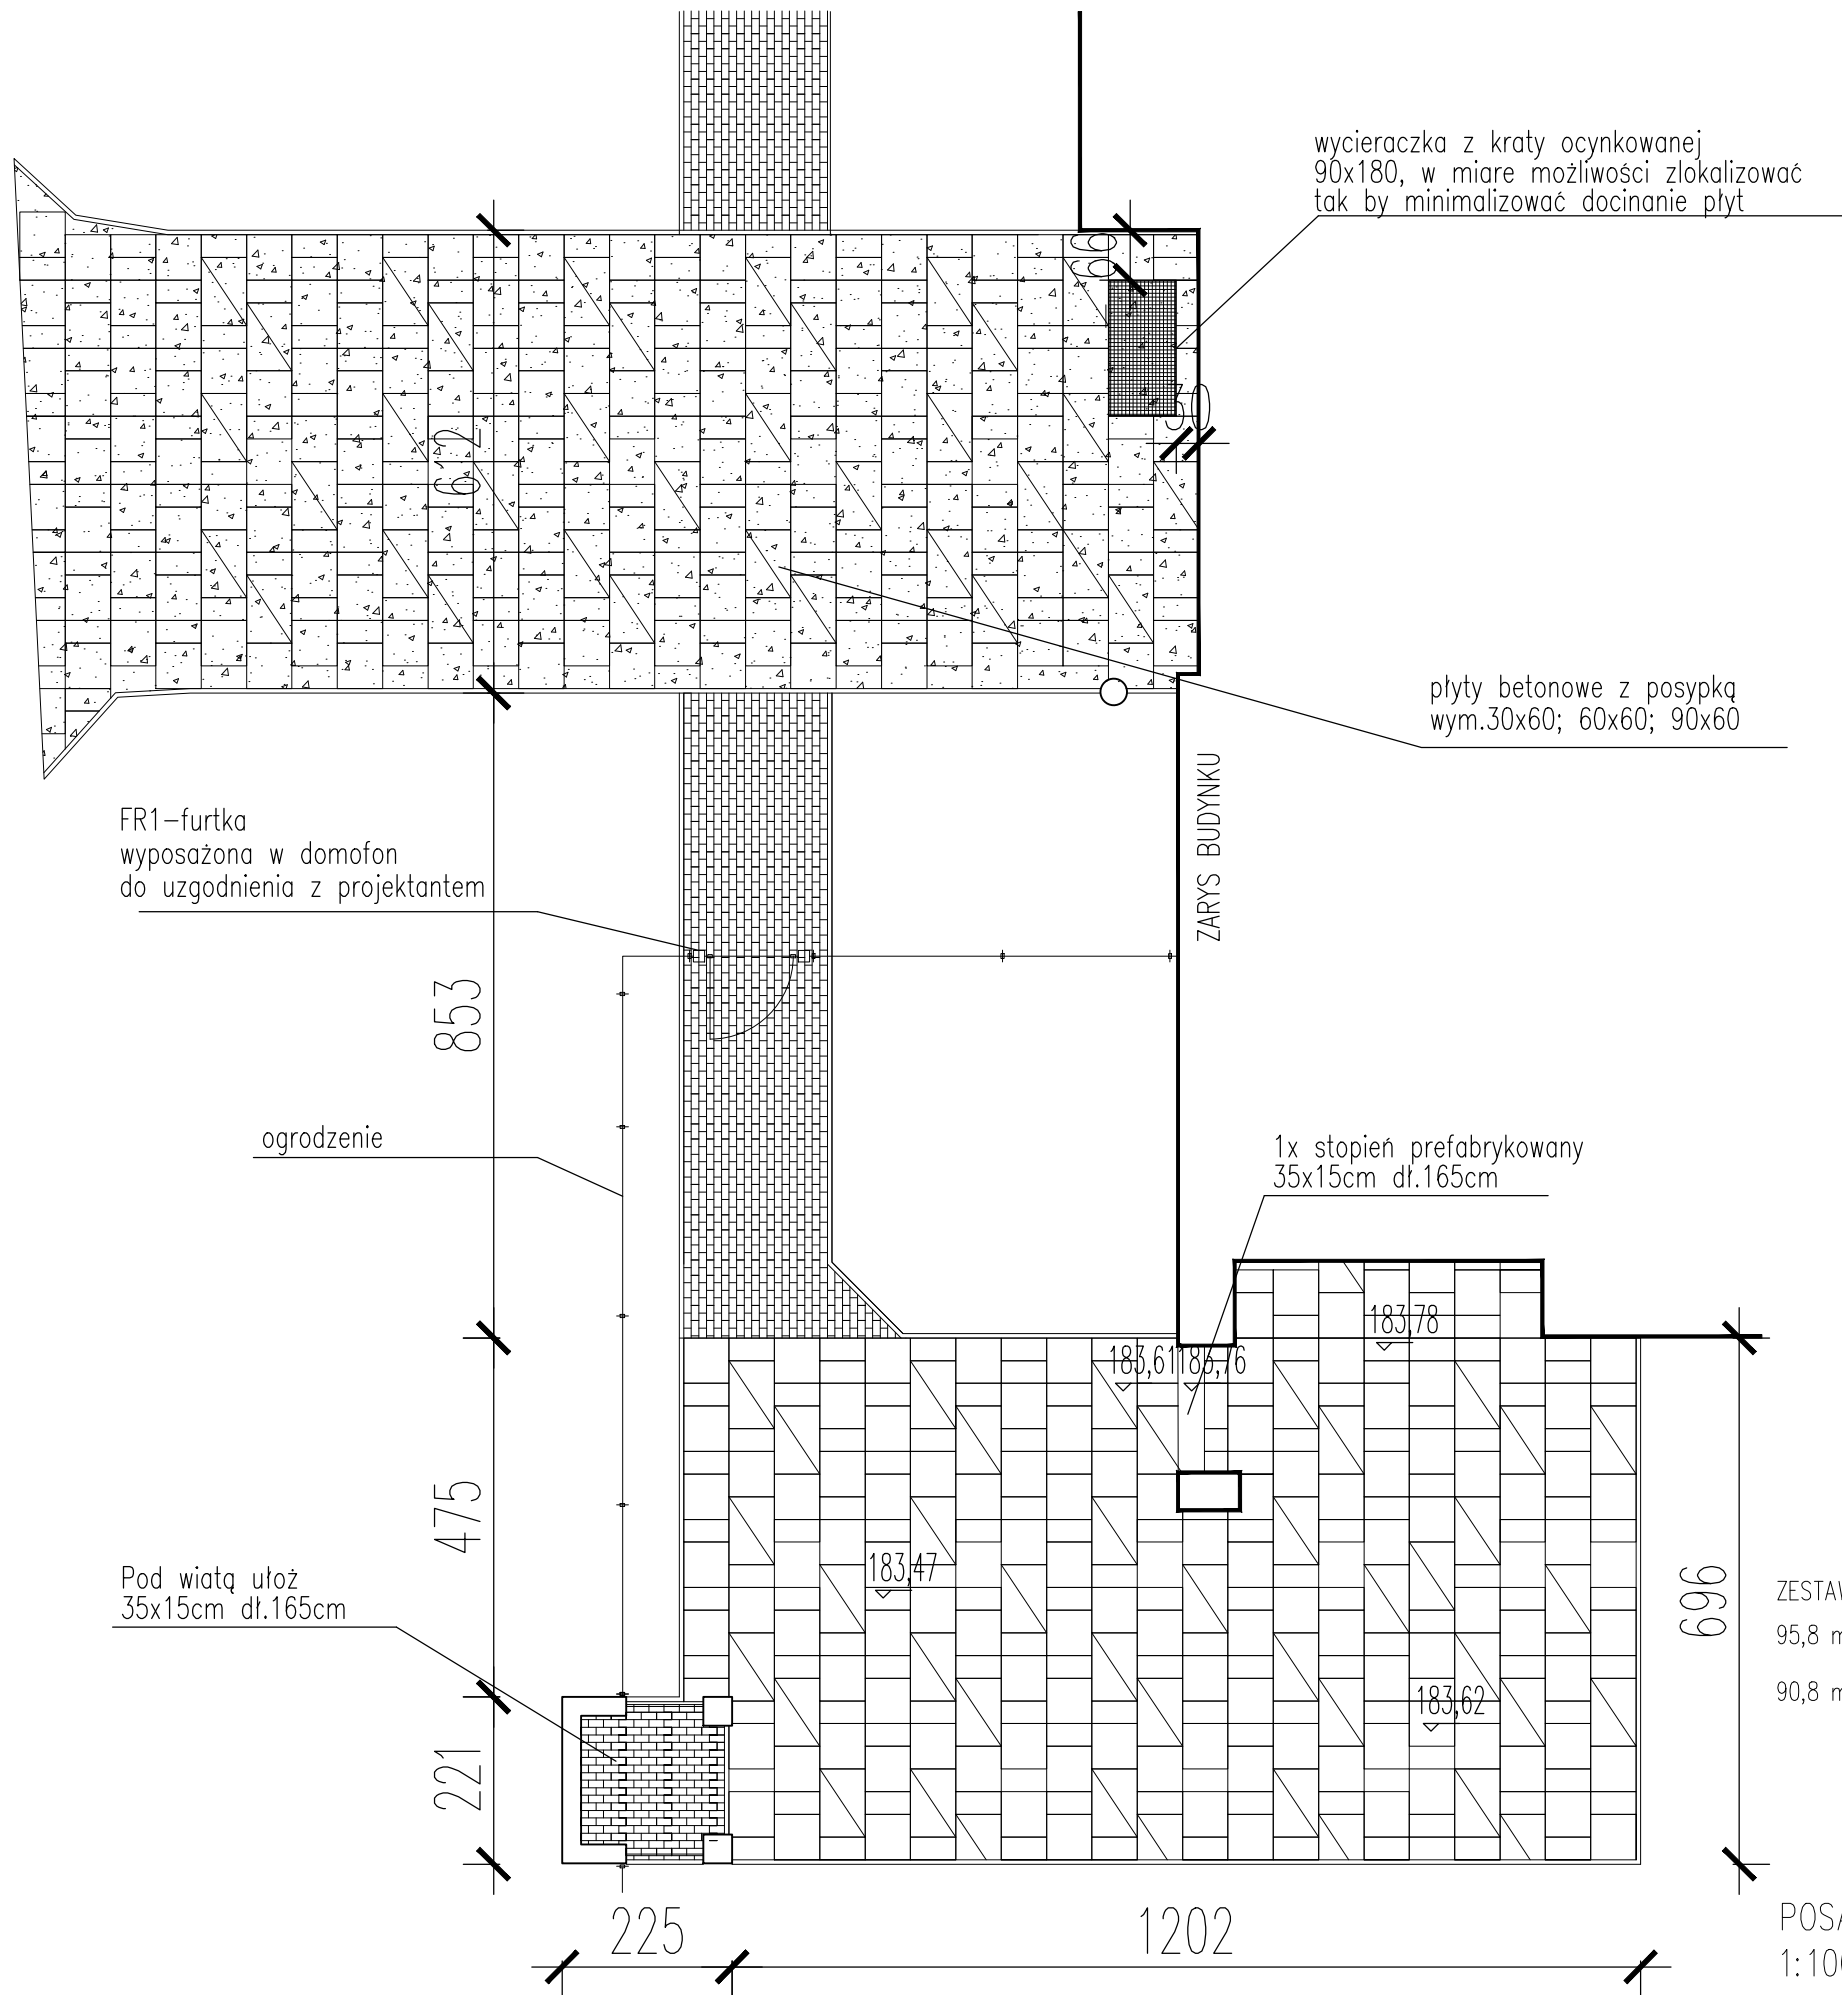

SPOSÓB UKŁADANIA PŁYT 1:50

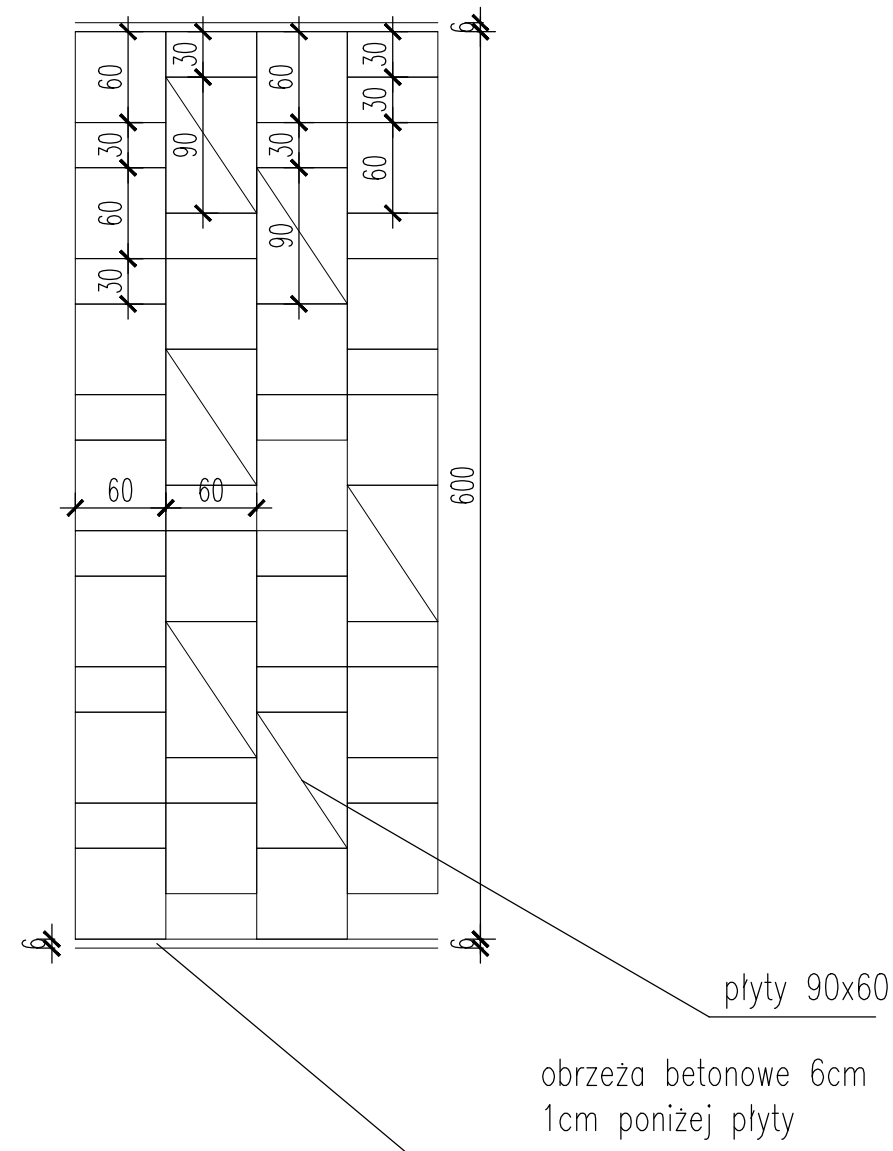

* UWAGA: OSTATECZNY WYMIARY PACÓW MAŁEJZY DOSTOSOWAĆ DO WYMIARÓW PŁYT CHODNIKOWYCH
ABY OGRANICZYĆ DOCINANIE GOTOWYCH PŁYT.

ZESTAWIENIE:

95,8 m² – płyty betonowe z posypką
90,8 m² – płyty betonowe bez posypki

POSADZKI NA PLACU 1:100

LWS Łaniewski – Wołk, Stępiak ARCHITEKCI			
Nazwa:	PROJEKT ZESPOŁU OŚWIATOWEGO m–ci BIELICHA GMINA ZAKRZEW		
Adres:	Bielicha gmina Zakrzew, działki nr ewidencyjne: 369/3 i 368/2		
Branża:	ARCHITEKTURA		
Faza:	PROJEKT WYKONAWCZY		
Projektanci:	arch. Łukasz Stępiak upr.bud.spec.arch. MA/087/12 arch. Krzysztof Łaniewski – Wołk upr.bud.spec.arch. MA/067/12		
Sprawdzający:	arch. Konrad Żaglewski upr.bud.spec.arch. MA/041/11		
Opracował:	arch. Łukasz Stępiak, arch. Krzysztof Łaniewski – Wołk, arch. Konrad Żaglewski		
Temat:	SCHEMAT UŁOŻENIA PŁYT NA PLACACH		
Index:	1304_PW	Skala:	1:100 nr rys. ZT_D20 Data: 15.12.2014