


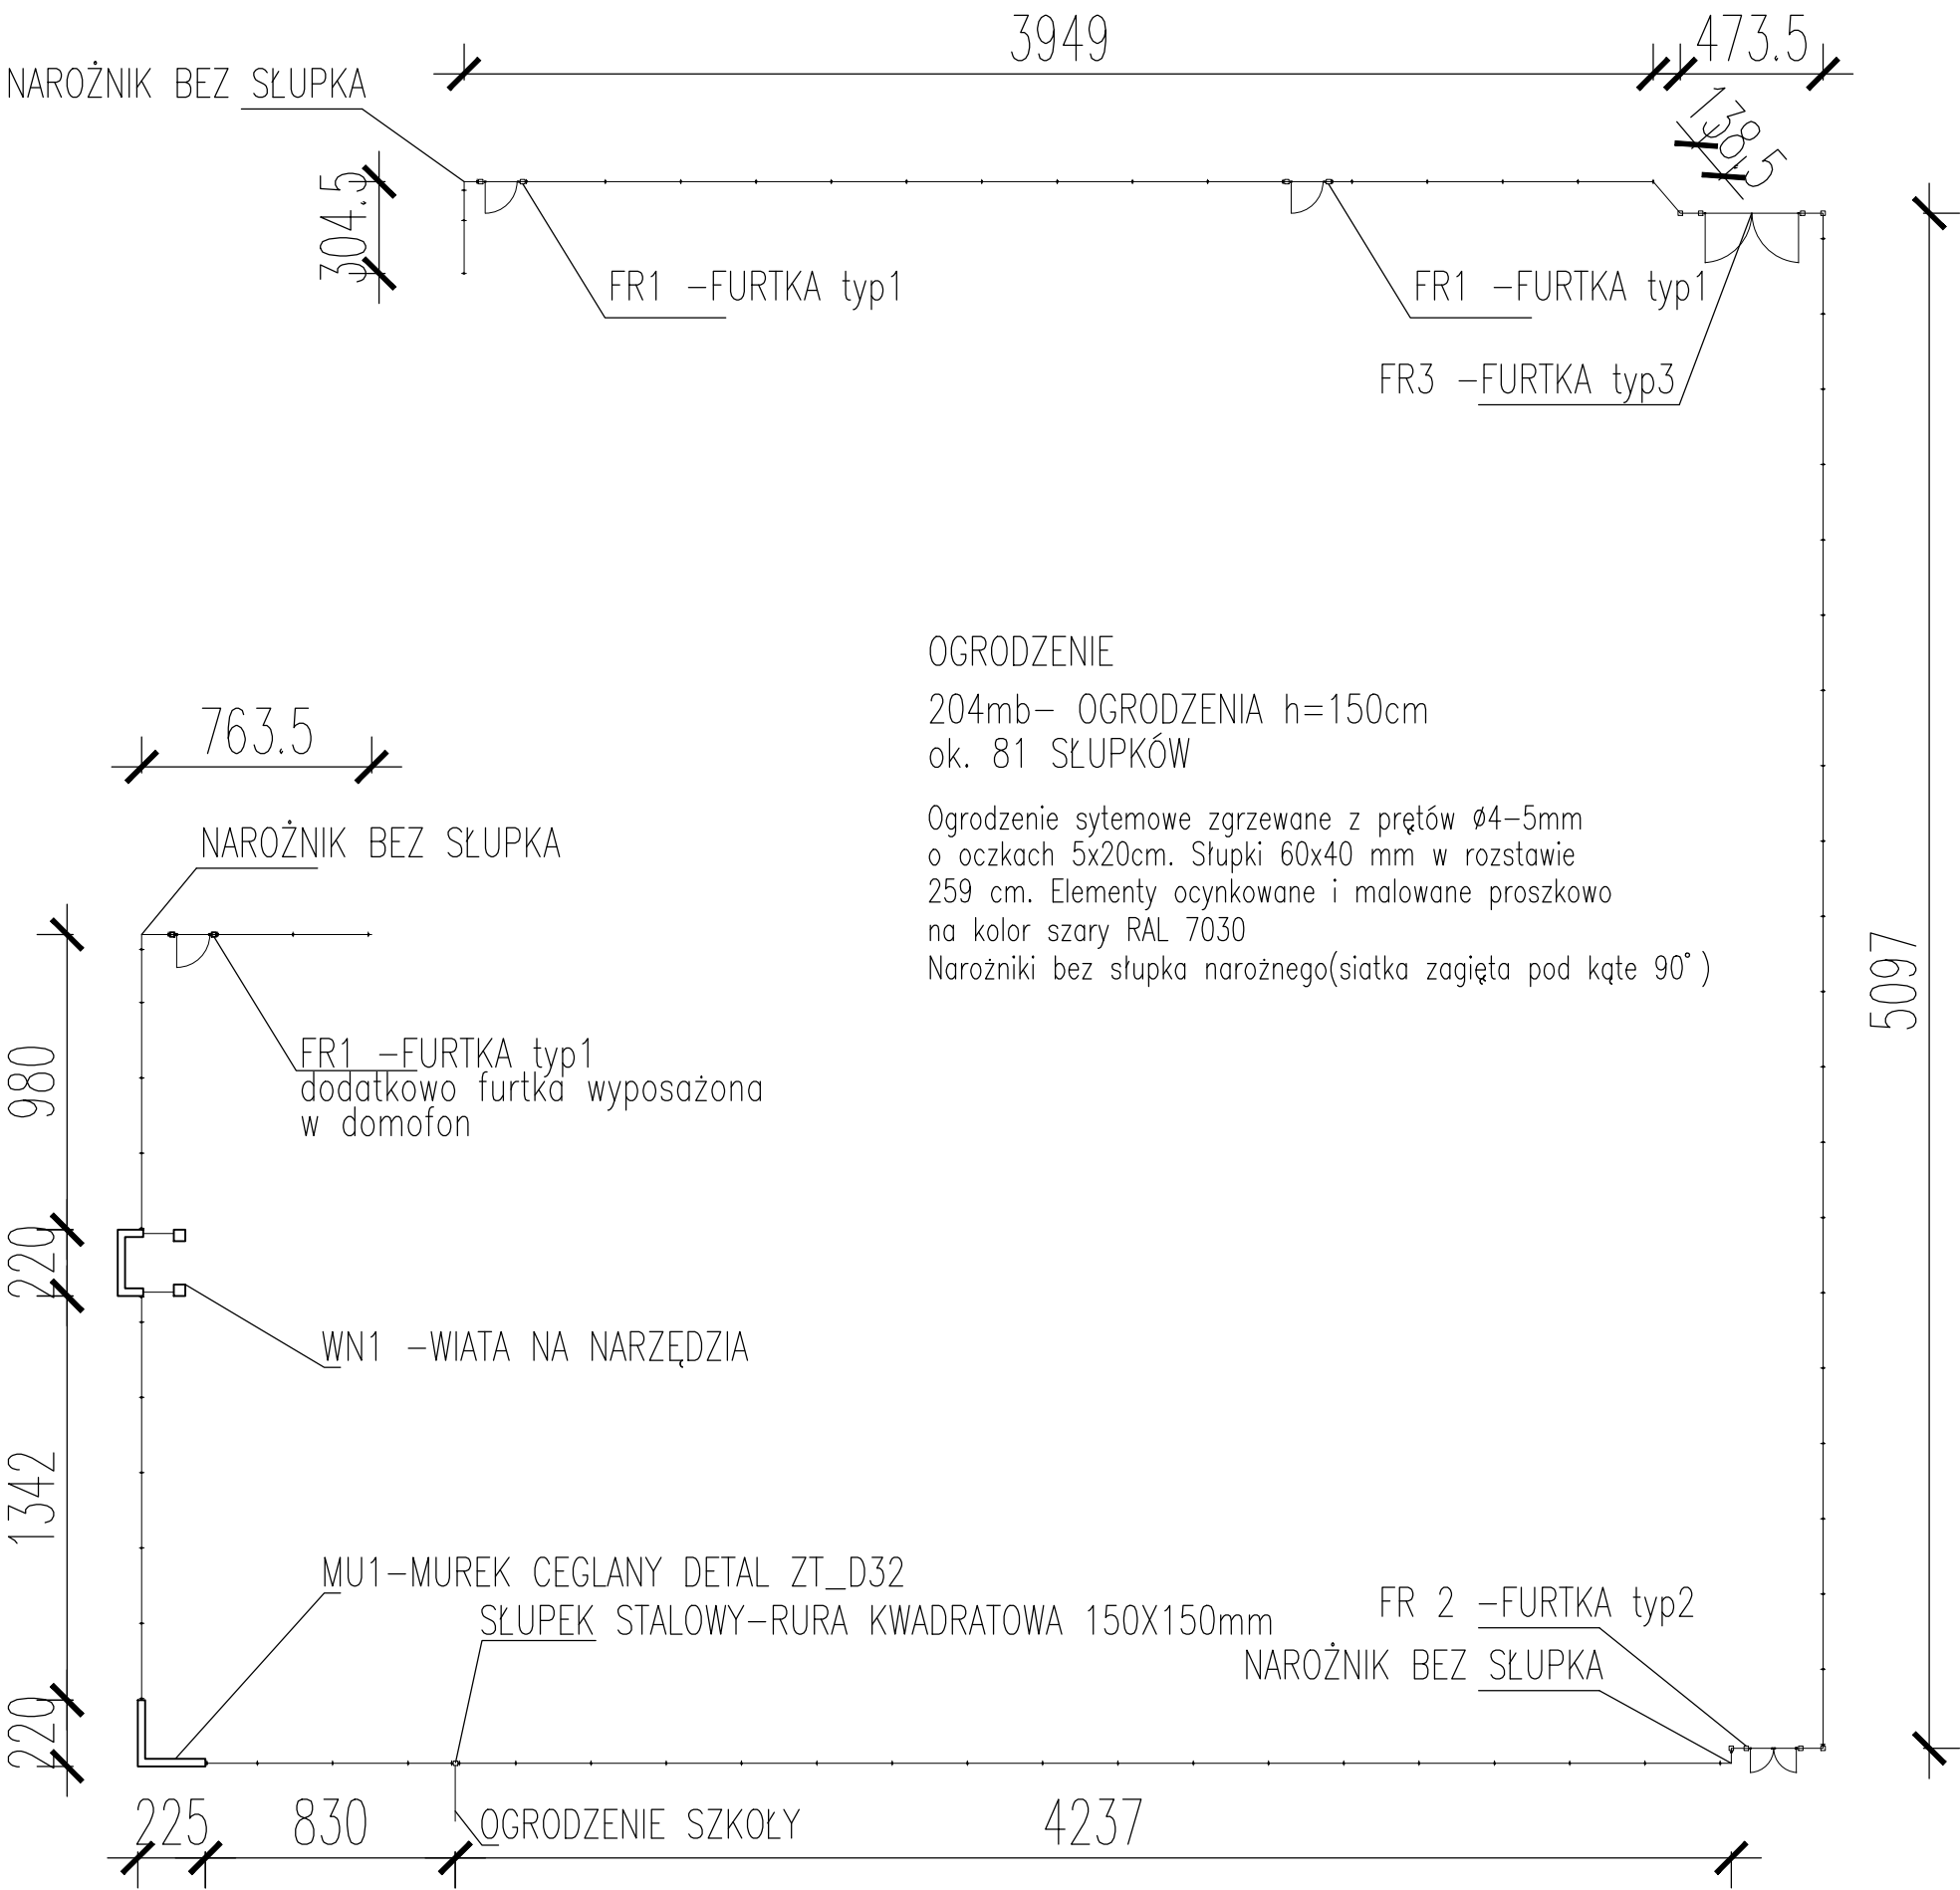

OGRODZENIE

204mb– OGRODZENIA h=150cm
ok. 81 SŁUPKÓW

Ogrodzenie sytemowe zgrzewane z prętów $\varnothing 4-5\text{mm}$
o oczkach $5 \times 20\text{cm}$. Słupki $60 \times 40\text{ mm}$ w rozstawie
259 cm. Elementy ocynkowane i malowane proszkowo
na kolor szary RAL 7030
Narożniki bez słupka narożnego(siatka zagięta pod kąte 90°)

* UWAGA: CEGŁA IDENTYCZNA JAK NA ELEMACJACH PRZEDSZKOLA I SZKOŁY.

LWS Łaniewski-Wołk, Stępiak ARCHITEKCI				
Nazwa:	PROJEKT ZESPOŁU OŚWIATOWEGO m-ci BIELICHA GMINA ZAKRZEW			
Adres:	Bielicha gmina Zakrzew, działki nr ewidencyjne: 369/3 i 368/2			
Branża:	ARCHITEKTURA			
Faza:	PROJEKT WYKONAWCZY			
Projektanci:	arch. Łukasz Stępiak upr.bud.spec.arch. MA/087/12 arch. Krzysztof Łaniewski-Wołk upr.bud.spec.arch. MA/067/12			
Sprawdzający:	arch. Konrad Żaglewski upr.bud.spec.arch. MA/041/11			
Opracował:	arch. Łukasz Stępiak, arch. Krzysztof Łaniewski-Wołk, arch. Konrad Żaglewski			
Temat:	SCHEMAT OGRODZENIA			
	Index: 1304_PW	Skala: 1: 250	nr rys. ZT_D30	Data: 15.12.2014