


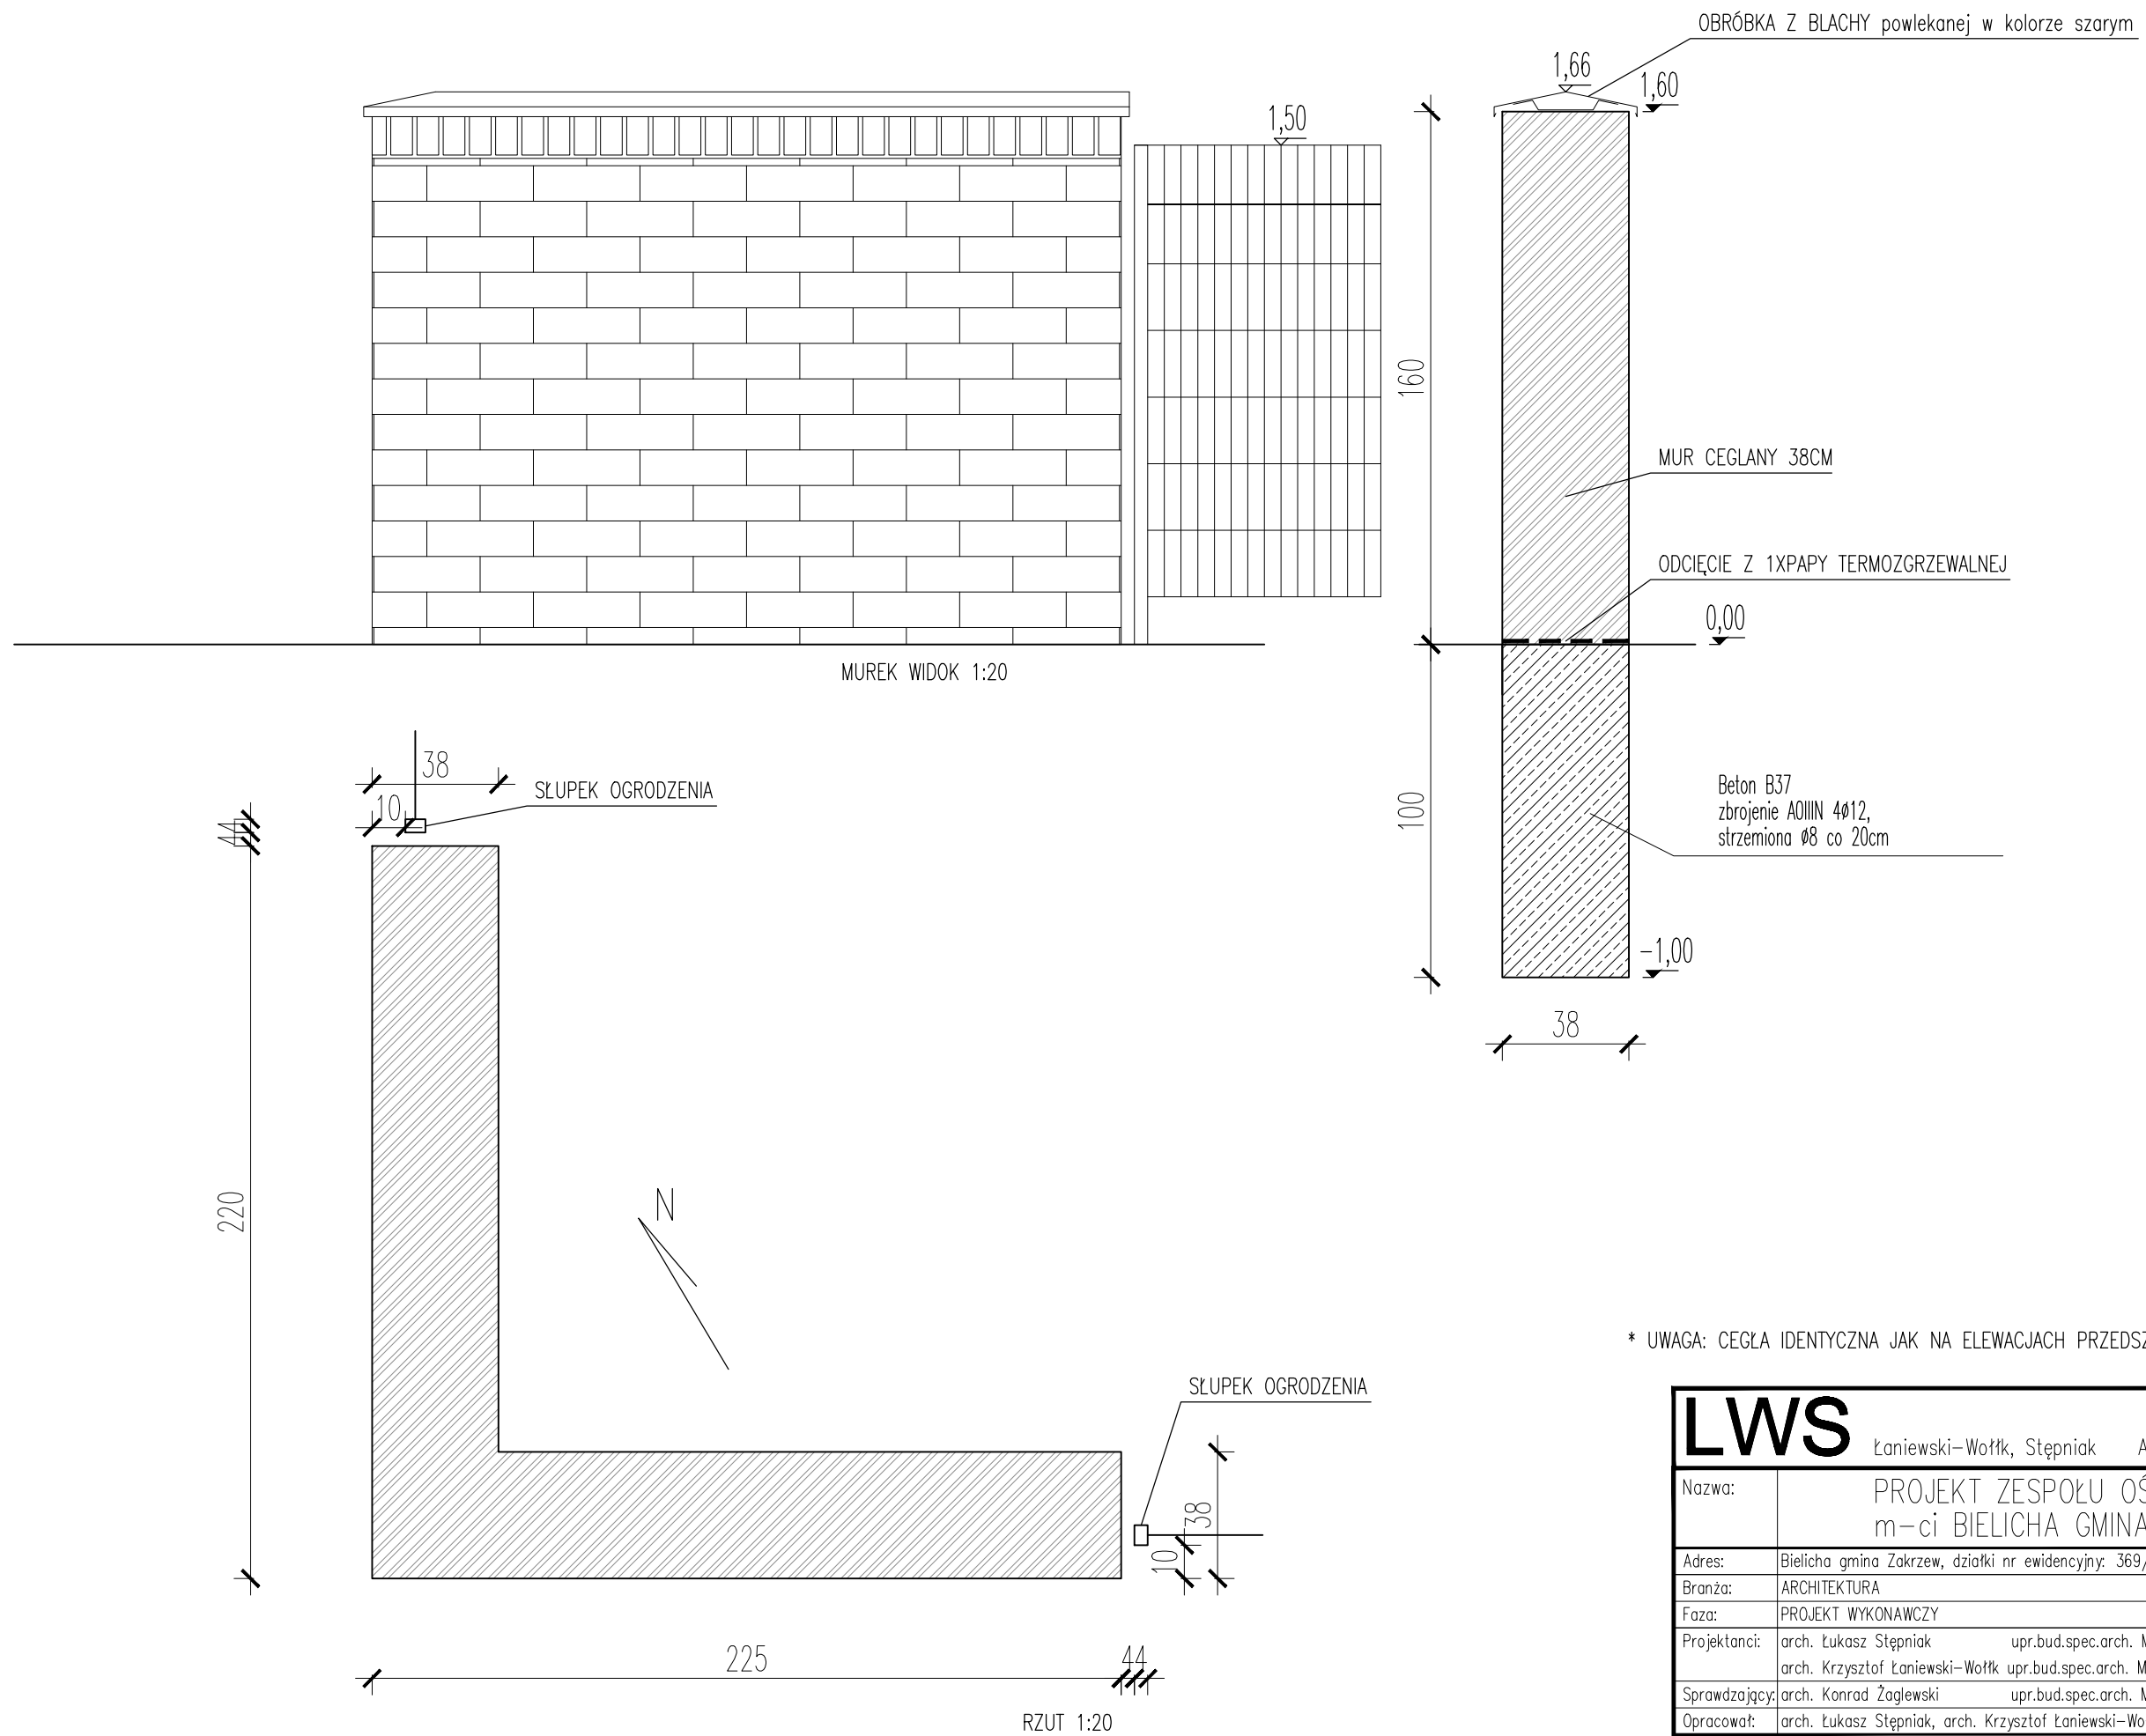

* UWAGA: CEGŁA IDENTYCZNA JAK NA ELEWACJACH PRZEDSZKOLA I SZKOŁY.

TEN RYSUNEK JEST WŁASNOŚCIĄ PRACOWNI "LWS Architekci" I NIE MOŻE BYC REPRODUKOWANY I ROZPOWSZECZANY BEZ PISEMNEJ ZGODY WŁAŚCICIELA