



M3 -PROPOZYCJA MONTAŻU BRAMY

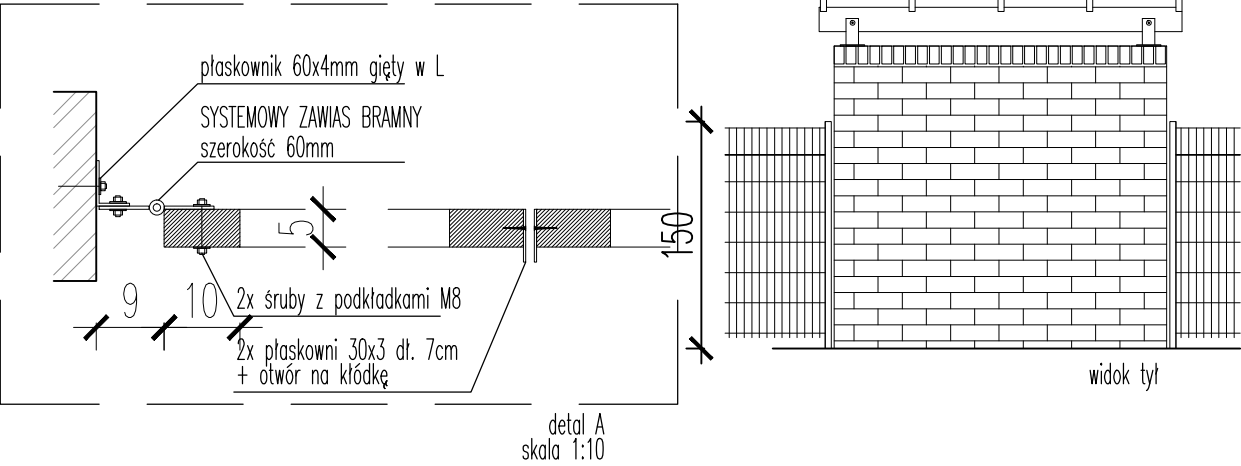


R1 ELEMENTY DREWNIANE -SOSNA POMALOWANA LAKIEREM BEZBARWNYM


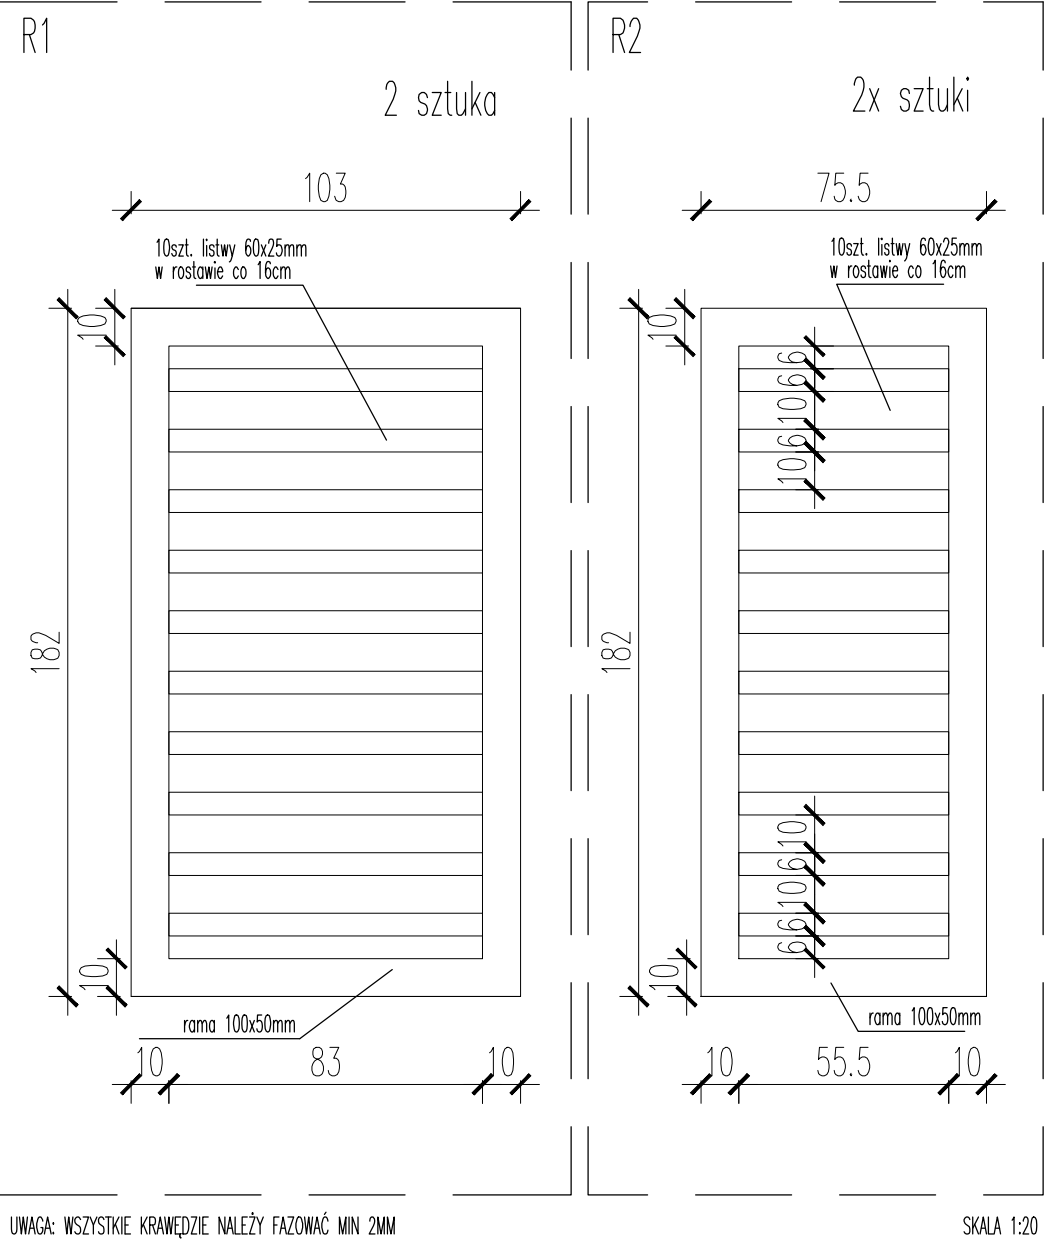


UWAGA: WSZYSTKIE KRAWĘDZIE NALEŻY FAZOWAĆ MIN 2MM

SKALA 1:20

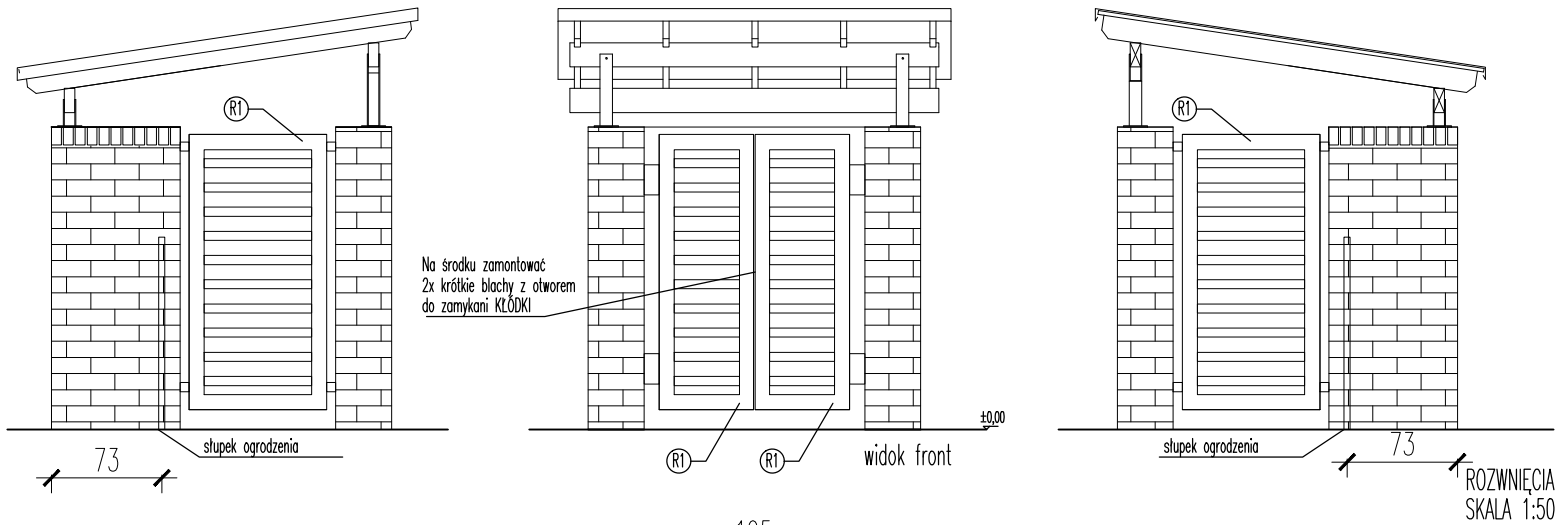

Na środku zamontować 2x krótkie blachy z otworem do zamykania KLÓDKI

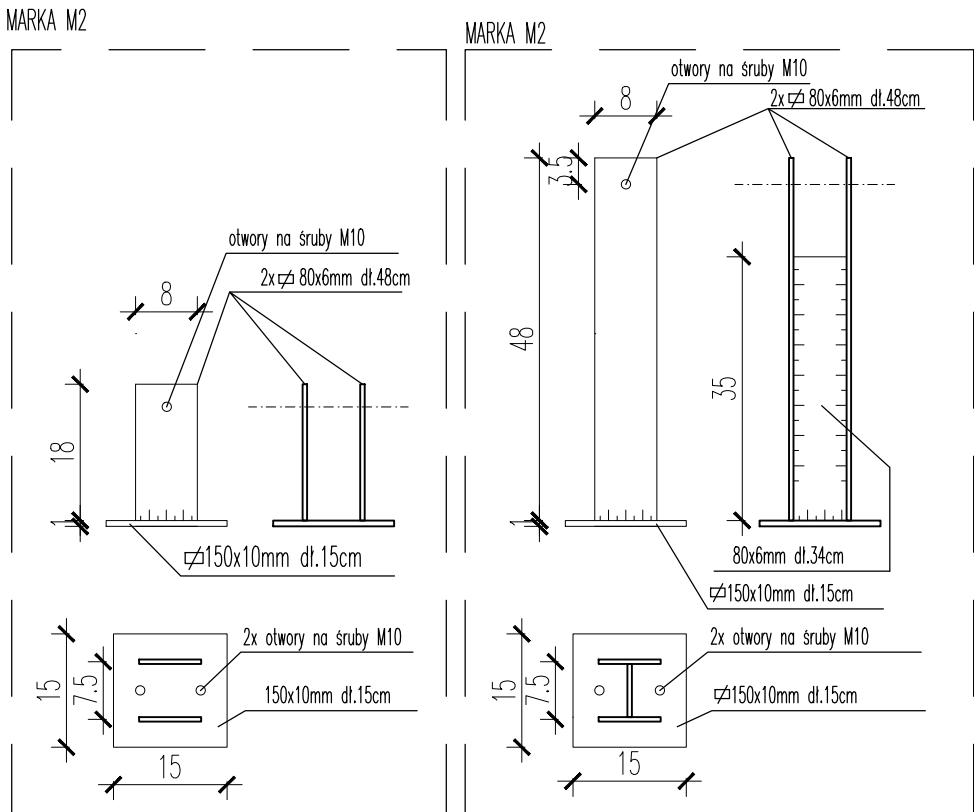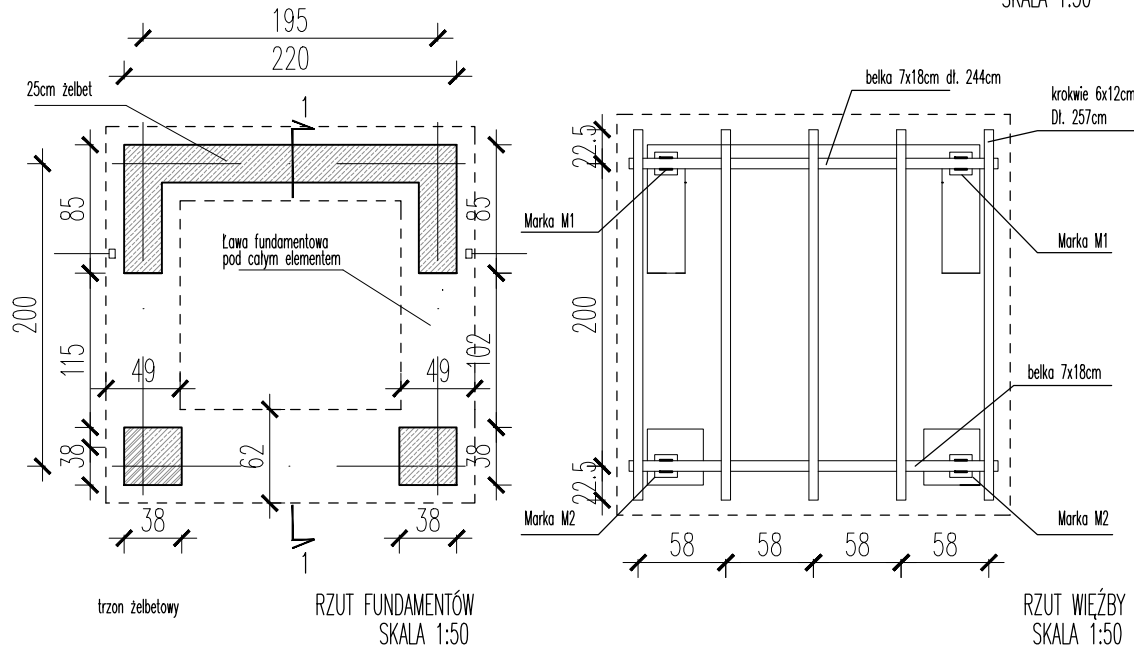

ZESTAWIENIE ELEMENTÓW STALOWYCH DLA KONSTRUKCJI WIATY

ZESTAWIENIE ELEMENTÓW STALOWYCH DLA MAREK MOCUJĄCYCH			
Nr części		Dłg./Pow. całkow.	Masa własc. / Ciężar
1	PLASKOWNIK 80x6mm	3,34m	3,77 kg/m / 12,6 kg
2	PLASKOWNIK 150x10mm	0,6m	9,42 kg/m / 5,62 kg
		suma	18,52 kg

* UWAGA: wszystkie elementy stalowe ze stali ocynkowanej

1. CEGŁA IDENTYCZNA JAK NA ELEWACJACH PRZEDSZKOŁA I SZKOŁY.

2. Wszystkie elementy stalowe malowane na kolor szary. RAL 7030

LWS

Łaniewski-Woźniak, Stępiński

ARCHITEKCI

Nazwa:

PROJEKT ZESPOŁU OŚWIATOWEGO
m-ci BIELICHA GMINA ZAKRZEW

Adres:

Bielicha gmina Zakrzew, działki nr ewidencyjne: 369/3 i 368/2

Branża:

ARCHITEKTURA

Faza:

PROJEKT WYKONAWCZY

Projektanci:

arch. Łukasz Stępiński upr.bud.spec.arch. MA/087/12
arch. Krzysztof Łaniewski-Woźniak upr.bud.spec.arch. MA/067/12

Sprawdzający:

arch. Konrad Żaglewski upr.bud.spec.arch. MA/041/11

Opracował:

arch. Łukasz Stępiński, arch. Krzysztof Łaniewski-Woźniak, arch. Konrad Żaglewski

Temat:

WN –WIATA NA NARZĘDZIA RYS2

Index:

1304_PW

Skala:

1:50

nr rys.

ZT_D34

Data:

15.12.2014