



PIASKOWNICA
RZUT SKALA 1:50

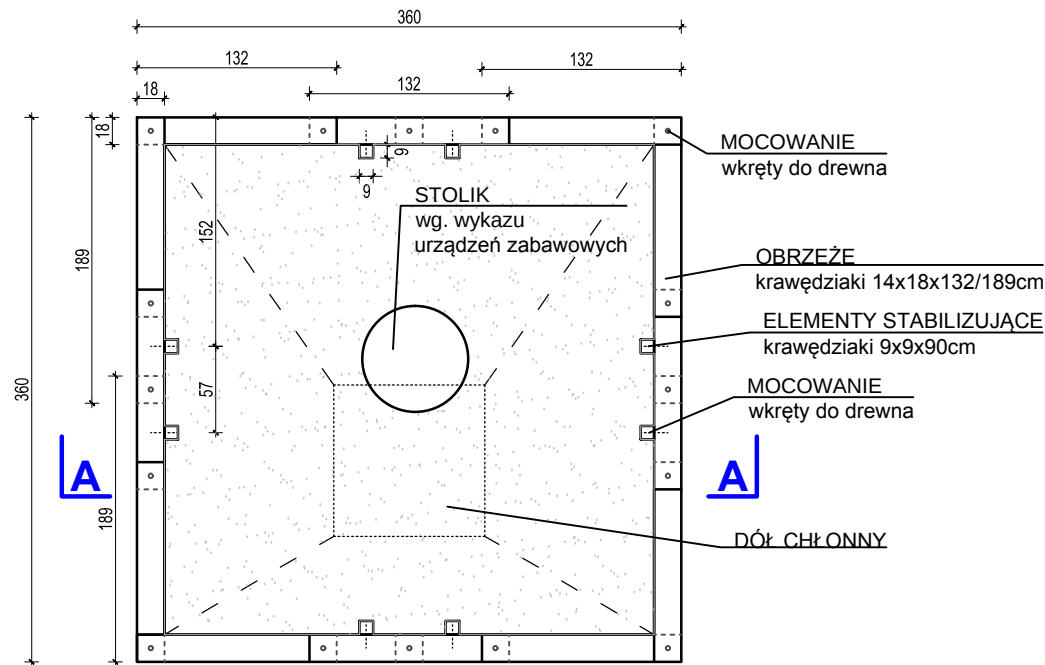

SUCHY STRUMIEŃ - SKALA 1:20

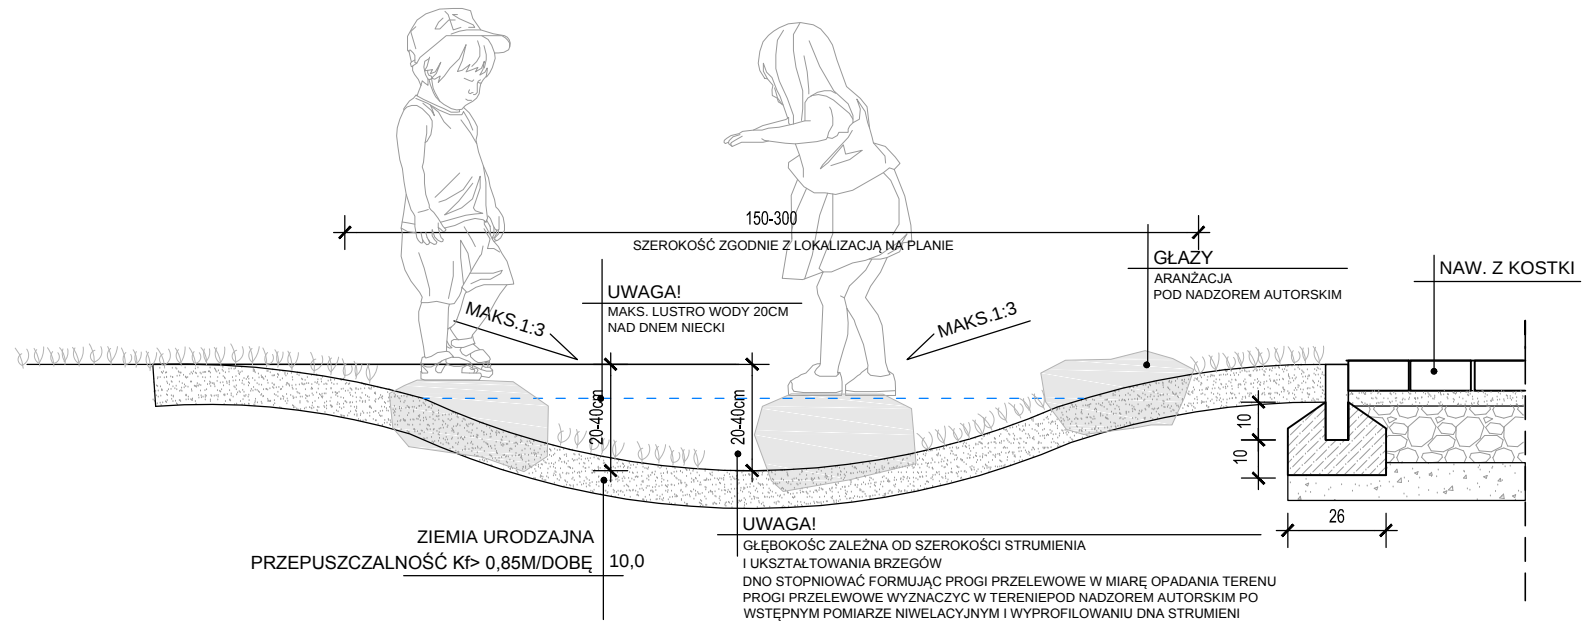


NAWIERZCHNIE - SKALA 1:20

NAWIERZCHNIA
BEZPIECZNA


3,0	PLYTA EPDM KOLOR PIASKOWY MELANŻ
4,0	PODSYPKA Z GRYSU 2/5mm
20,0	KLINIEC 0-35mm
10,0	WARSTWA ODSĄCAJĄCA

KOSTKA
BETONOWA
WOKÓŁ PIASKOWNIC

8,0	KOSTKA BETONOWA HOLLAND SZARA
4,0	PODSYPKA Z MIAŁU KAMIENNEGO 0-4mm
15,0	KLINIEC 0-35mm
10,0	WARSTWA ODSĄCAJĄCA

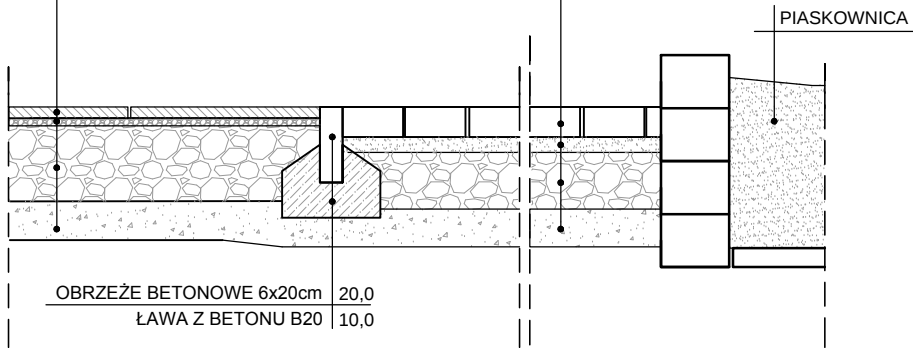

PIASKOWNICA
PRZEKRÓJ AA SKALA 1:20

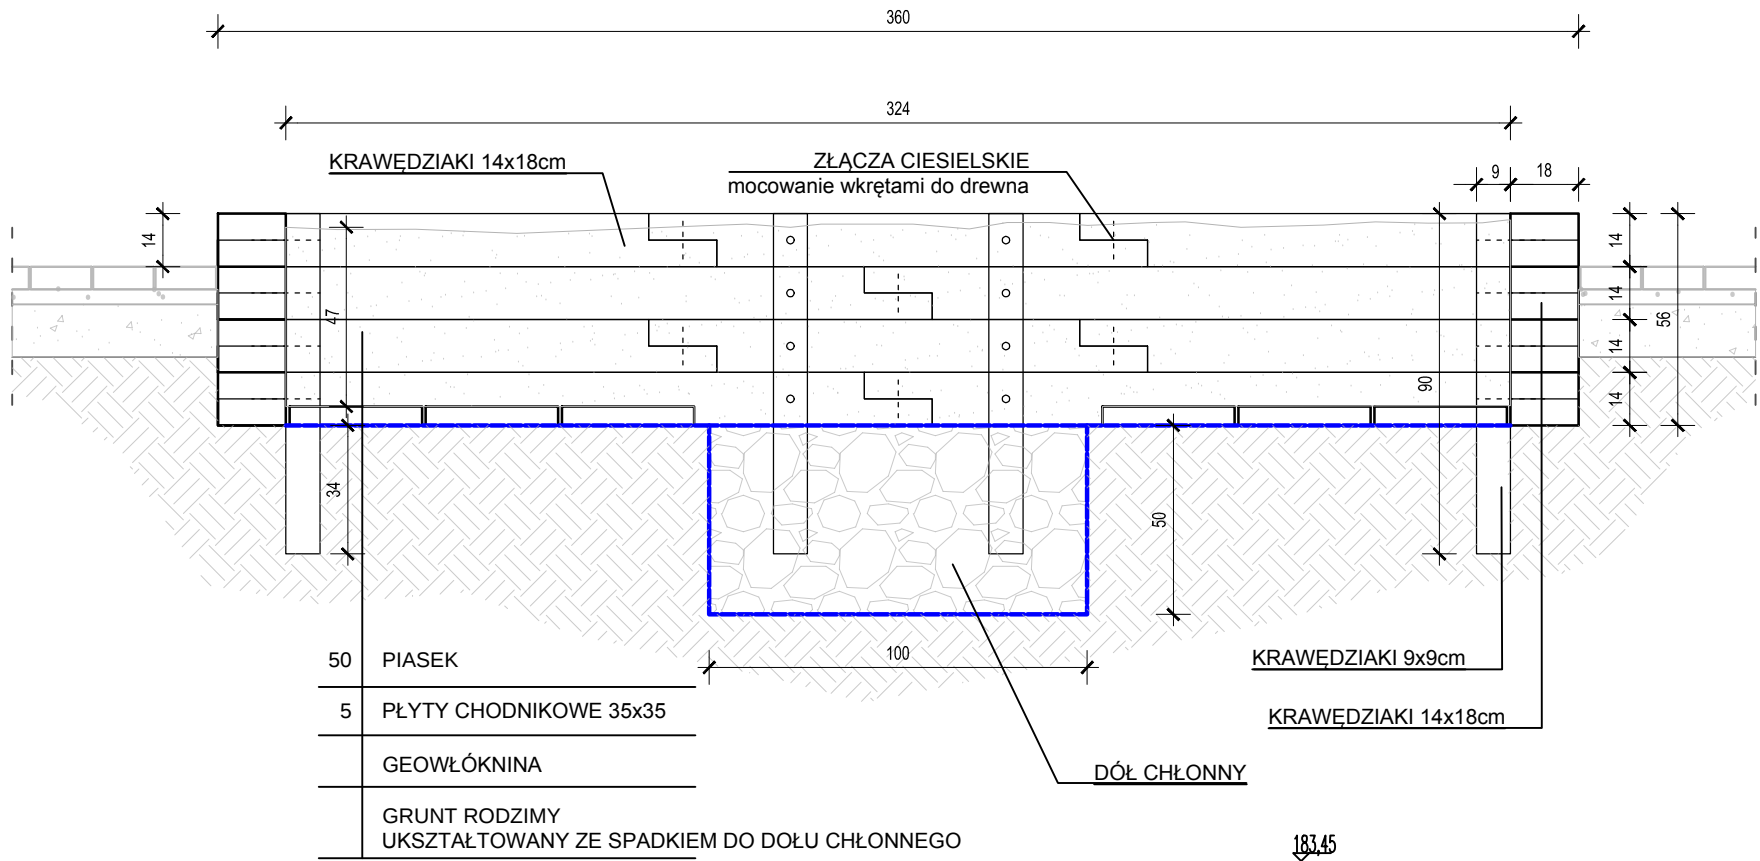

Nazwa:	PROJEKT ZESPOŁU OŚWIATOWEGO m-ci BIELICHA GMINA ZAKRZEW Przedszkole
Adres:	Bielicha gmina Zakrzew, działki nr ewidencyjne: 369/3 i 368/2
Branża:	ARCHITEKTURA KRAJOBRAZU
Faza:	PROJEKT WYKONAWCZY
Projektanci:	arch. kraj. Barbara Kraus-Galińska arch. kraj. Magdalena Wnęk arch. kraj. Barbara Jackiewicz
Sprawdzający:	
Opracował:	arch. kraj. Magdalena Wnęk arch. kraj. Barbara Jackiewicz
Temat:	PIASKOWNICE, NAWIERZCHNIE, STRUMIENIE – PRZEKROJE
Index:	1304 _PW
Skala:	1:50, 1:20
nr rys.	ZZ_PR_2
Data:	15.12.2014