



PRZEKRÓJ AA
SKALA 1:20

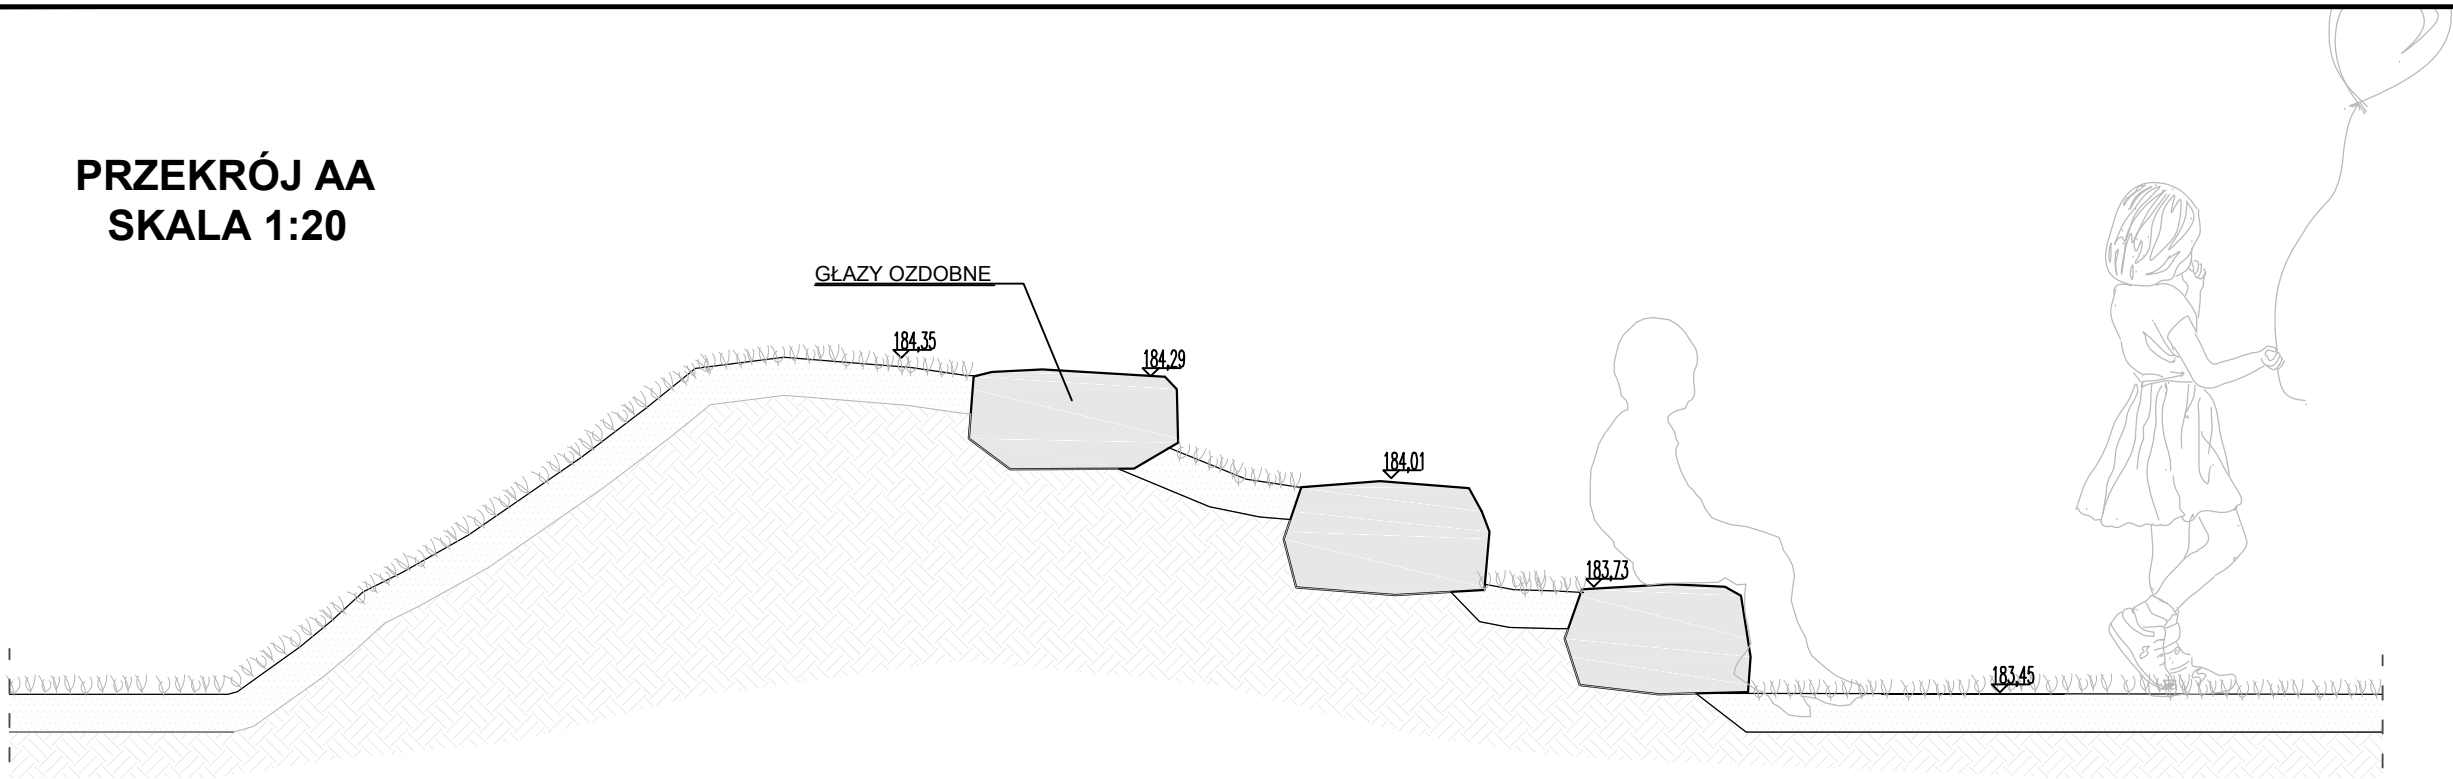

RZUT
SKALA 1:50

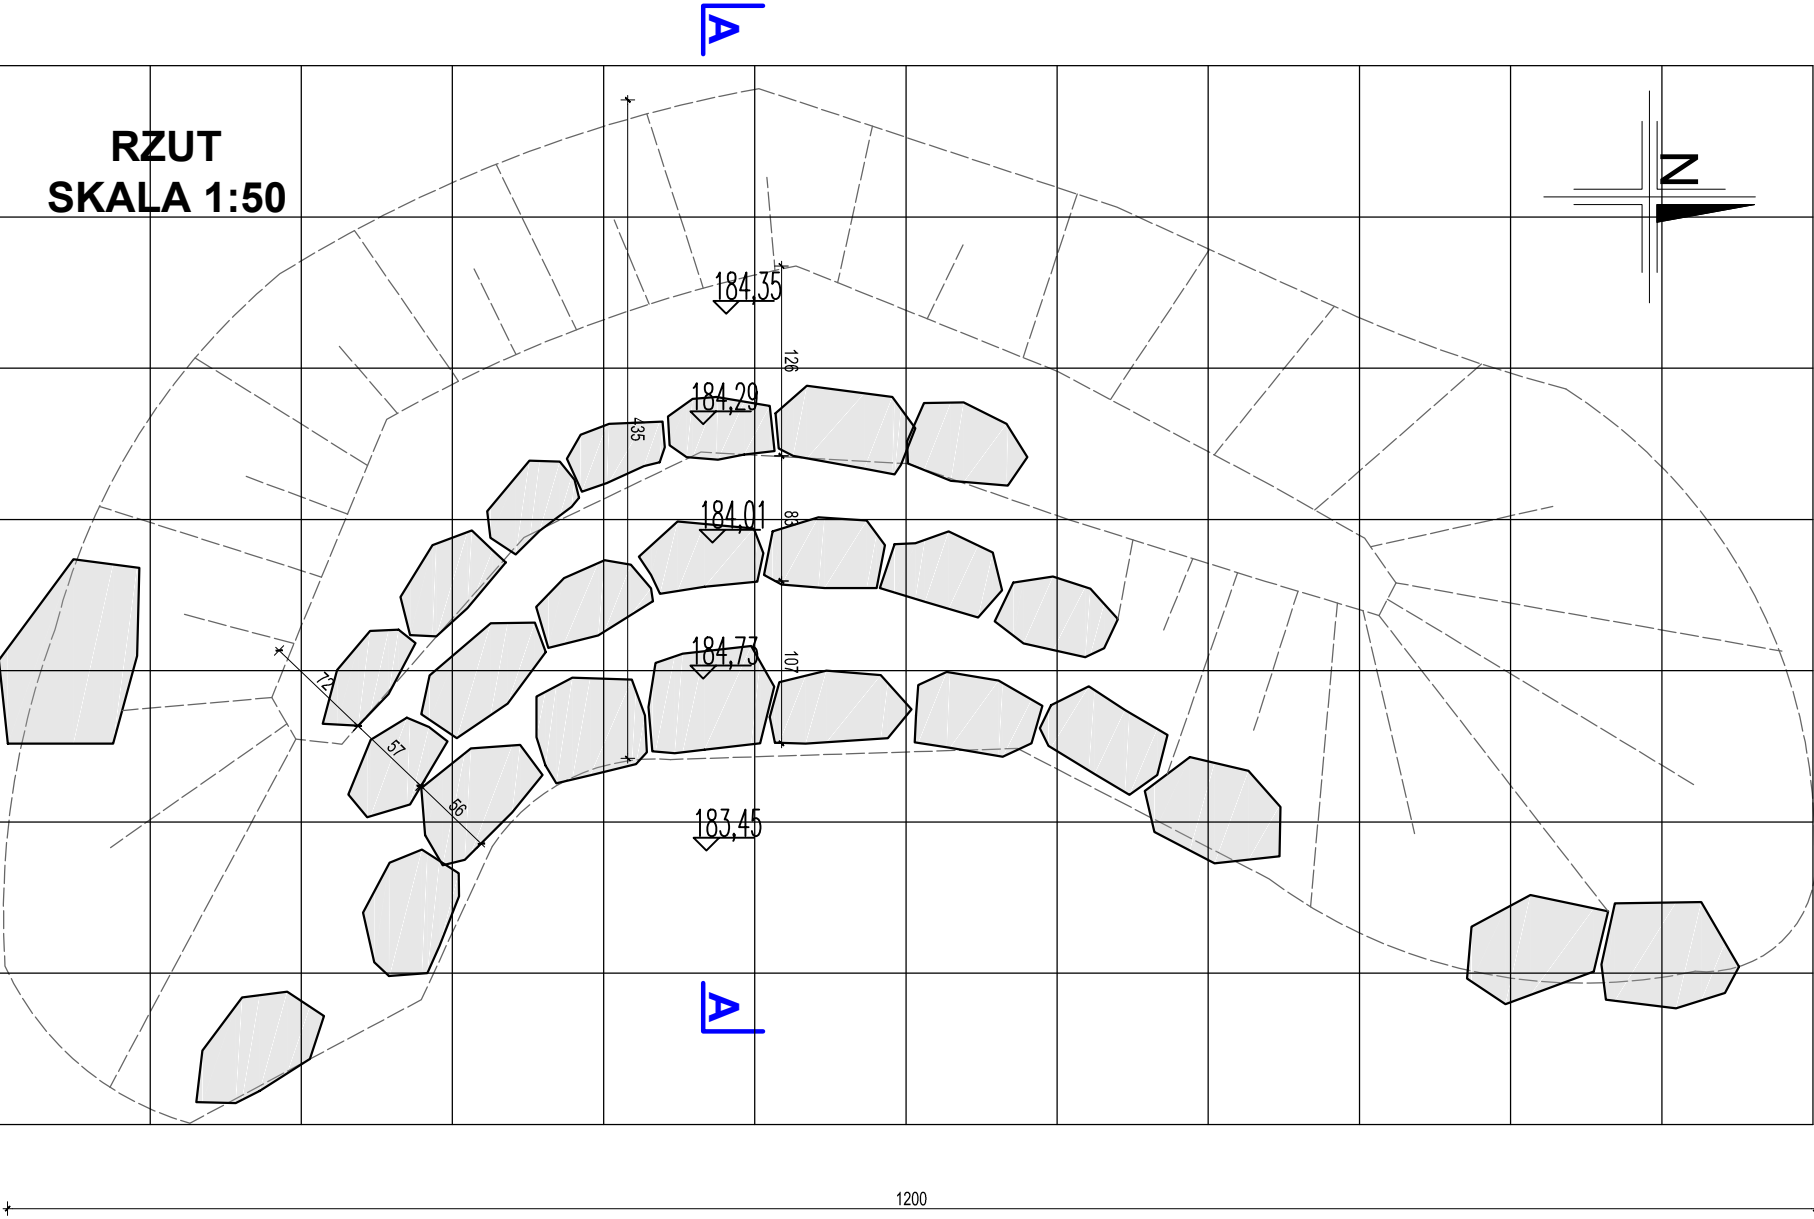

Nazwa:	PROJEKT ZESPOŁU OŚWIATOWEGO m-ci BIELICHA GMINA ZAKRZEW Przedszkole			
Adres:	Bielicha gmina Zakrzew, działki nr ewidencyjne: 369/3 i 368/2			
Branża:	ARCHITEKTURA KRAJOBRAZU			
Faza:	PROJEKT WYKONAWCZY			
Projektanci:	arch. kraj. Barbara Kraus-Galińska arch. kraj. Magdalena Wnęk arch. kraj. Barbara Jackiewicz			
Sprawdzający:				
Opracował:	arch. kraj. Barbara Jackiewicz			
Temat:	GÓRKA ZE STOPNIAMI KAMIENNYMI			
Index:	1304 _PW	Skala:	1:50, 1:20	nr rys. ZZ_PR_3 Data: 15.12.2014