


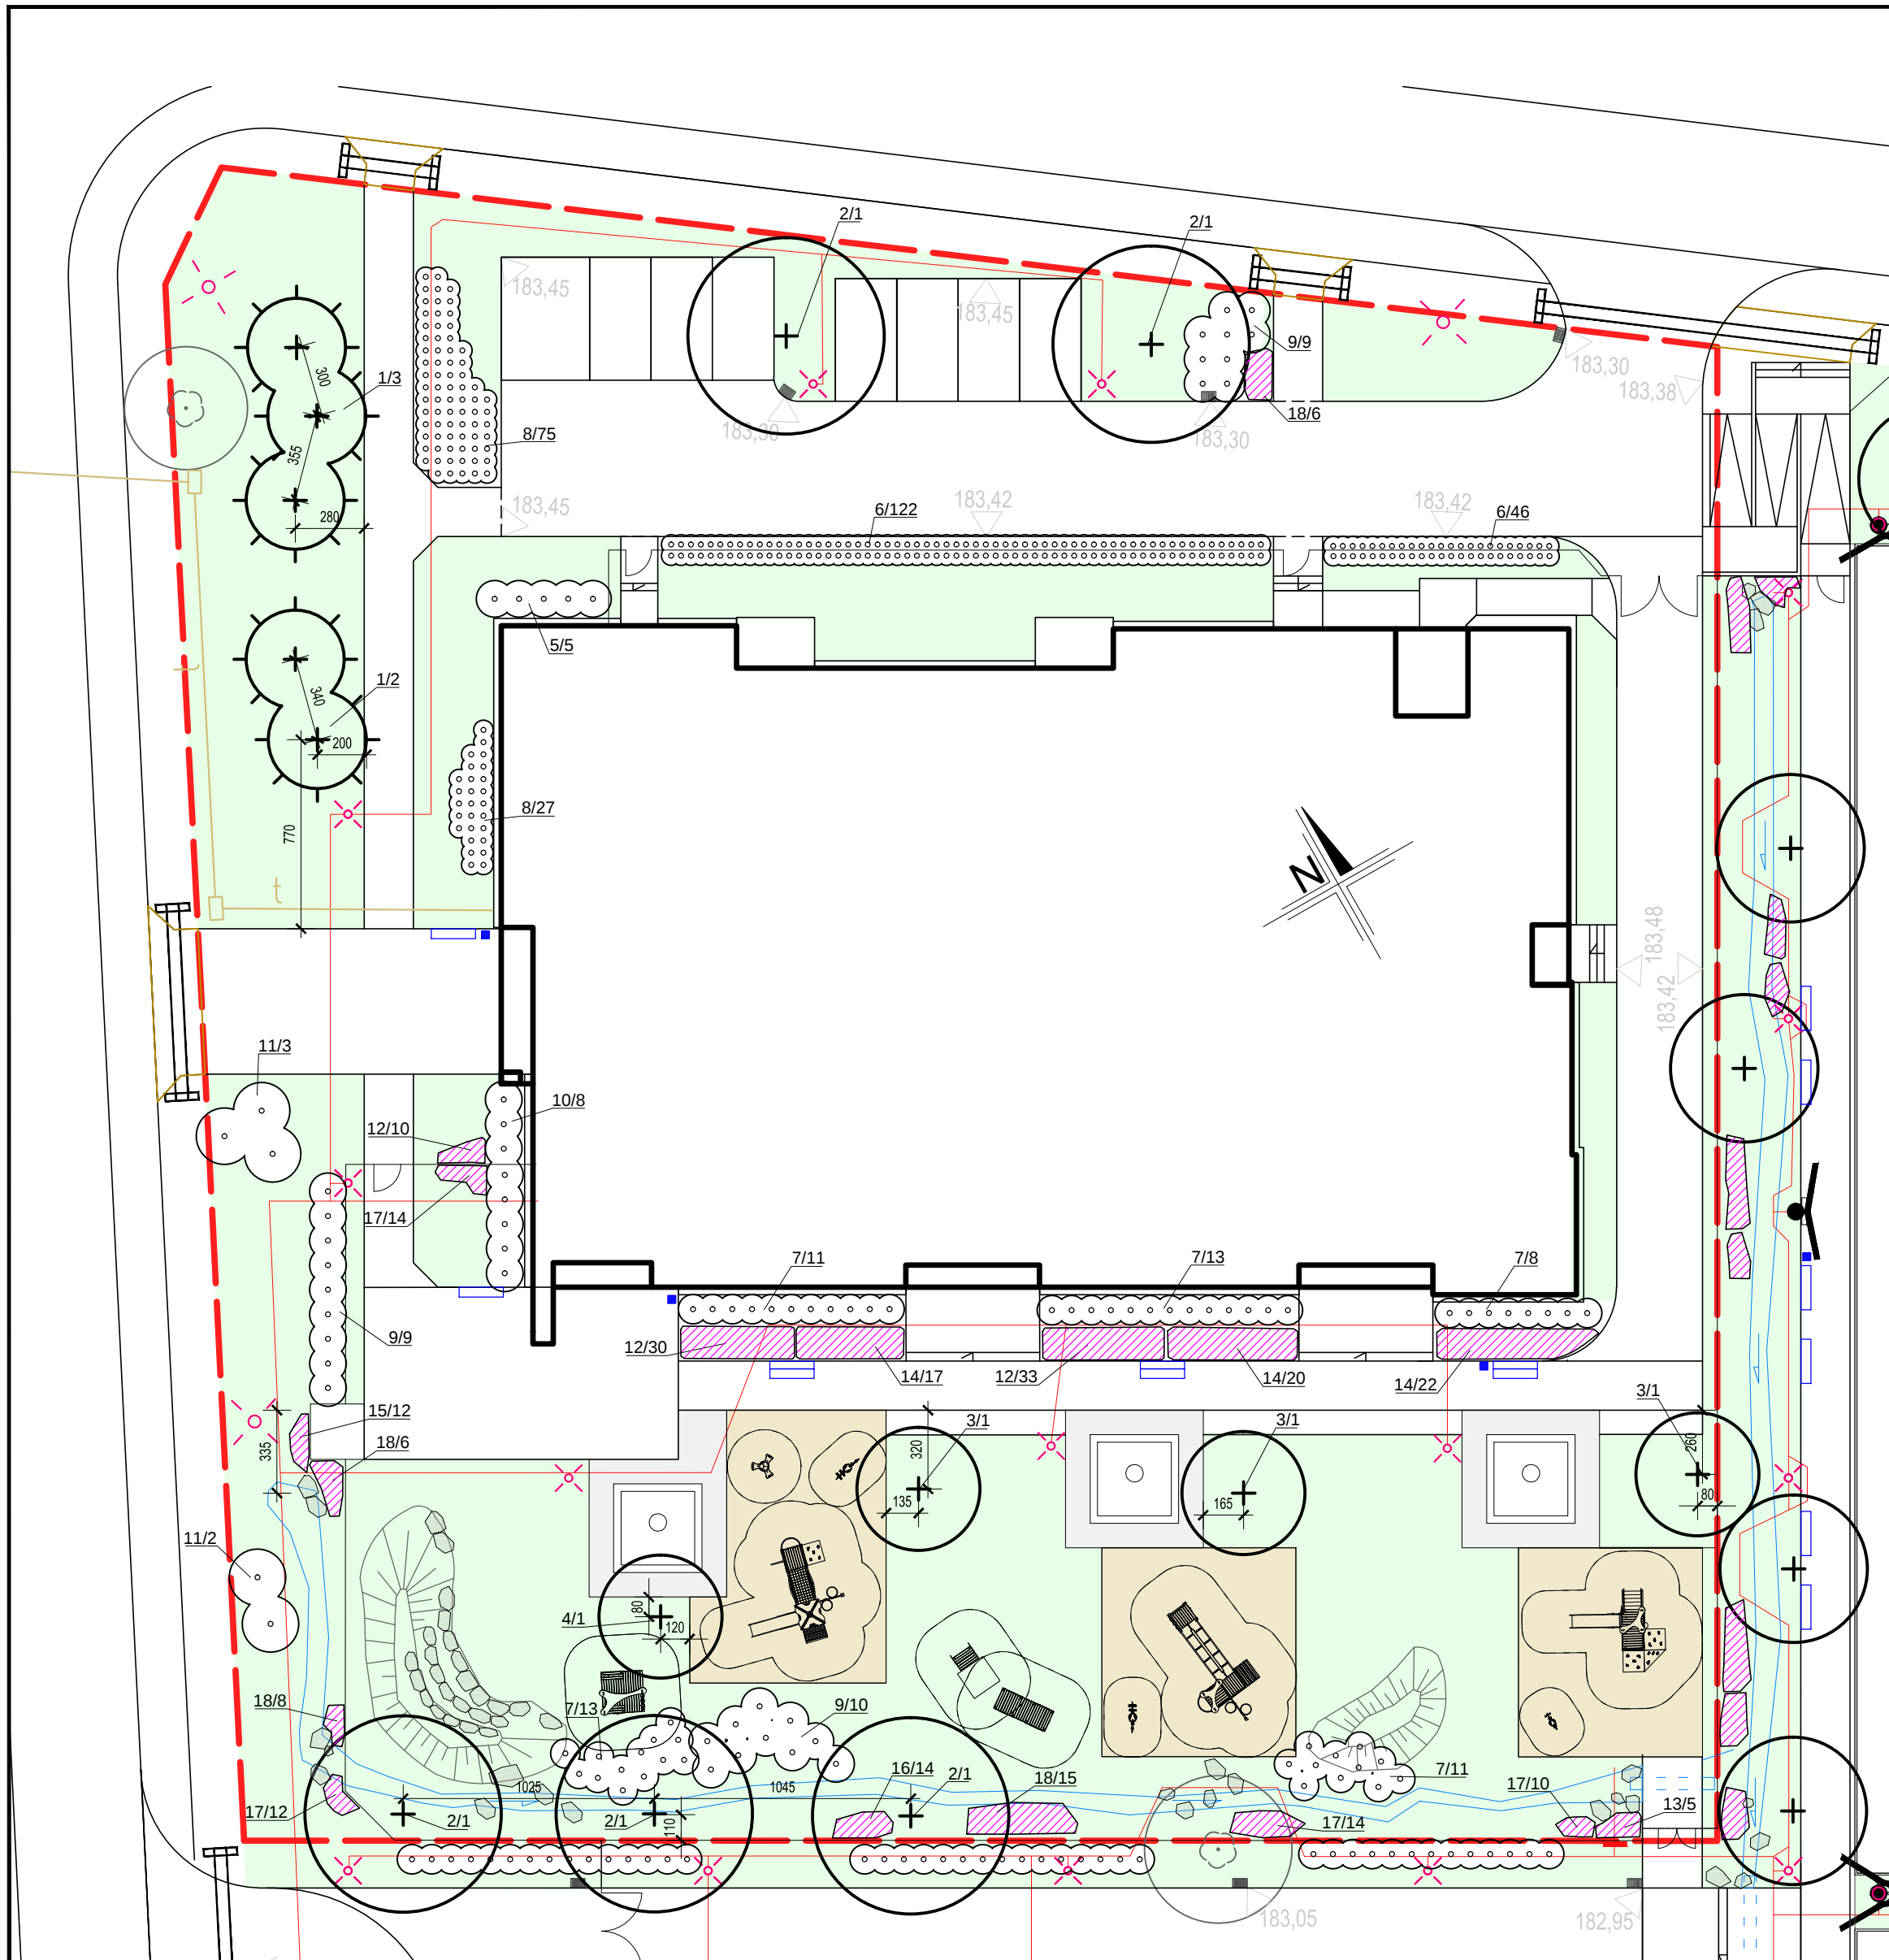

LEGENDA

- 

DRZEWY ADAPTOWANE
- 

DRZEWY LIŚCIASTE PROJEKTOWANE
- 

DRZEWY IGLASTE PROJEKTOWANE
- 

KRZEWY LIŚCIASTE PROJEKTOWANE
- 

PNĄCZA
- 

BYLINY
- 

TRAWNIK
- 

SUCHE STRUMIENIE
- 

KAMIEŃ OZDOBNE
- 

URZĄDZENIE ZABAWOWE ZE STREFĄ BEZPIECZEŃSTWA
- 

GÓRKA Z SIEDZISKAMI
- 

ŁAWKA Z OPARCIEM
- 

ŁAWKA BEZ OPARCIA
- 

KOSZ NA ŚMIECI
- 

GRANICA OPRACOWANIA

nr	nazwa łacińska	nazwa polska	min. wymiary	rozstawa/ ilość sztuk na m ²	ilość sztuk
Drzewa iglaste:					
1.	<i>Picea omorika</i>	świerk serbski		-	5
Drzewa liściaste:					
2.	<i>Acer pseudoplatanus</i>	klon jawor	obw.14/16; wys.350/400 Pa 180	-	5
3.	<i>Malus x robusta</i> 'Red Sentinel'	jabłoń ozdobna odm.'Red Sentinel'	obw.12/14; wys.250/300, Pa 180	-	3
4.	<i>Sorbus aucuparia</i> 'Edulis'	jarzab pospolity 'Edulis'	obw. 12/14, Pa 180	-	1
Krzewy liściaste					
5.	<i>Forsythia x intermedia</i> 'Maluch'	forsycja pośrednia	C3; 40 - 50	1,2x1,2	5
6.	<i>Ribes alpinum</i> 'Schmidt'	porzeczka alpejska odm. Schmidt	C3; 40-60	0,4x0,4	168
7.	<i>Spiraea douglasii</i>	tawuła Douglasa	C3; 40 - 50	0,8x0,8	56
8.	<i>Spiraea japonica</i> 'Goldflame'	tawuła japońska odm. Goldflame	C2; 30 - 40	0,6x0,6	102
9.	<i>Symphoricarpos orbiculatis</i> 'Follis Variegatis'	Śnieguliczka koralowa 'Follis Variegatis'	C3; 60 - 80	1,0x1,0	28
10.	<i>Syringa meyeri</i> 'Palibin'	lilak Meyera odm. 'Palibin'	C3; 60 - 80	0,8x0,8	8
11.	<i>Viburnum opulus</i>	kalina koralowa	C5; 125 - 150	2,0x2,0	5
Byliny/ trawy rabatowe:					
12.	<i>Aster 'Blaubux'</i>	aster	C2	5szt./m ²	73
13.	<i>Calamagrostis x acutiflora</i> 'Karl Foerster'	trzcinnik ostrokwiatowy odm. 'Karl Foerster'	C2	3szt./m ²	5
14.	<i>Hemerocallis 'Stella d'Oro'</i>	lilowiec Stella d'Oro	P11	3szt./m ²	59
15.	<i>Lythrum salicaria</i>	krwawnica pospolita	C2	9szt./m ²	12
16.	<i>Mentha aquatica</i>	mięta nadwodna	C2	7szt./m ²	14
17.	<i>Nepeta x faassenii</i>	kocimiętka Faassena	cC2	9szt./m ²	50
18.	<i>Phalaris arundinacea</i> 'Picta'	mozga trzcinowata odm. 'Picta'	P 9	3szt./m ²	35

Nazwa:	PROJEKT ZESPOŁU OŚWIATOWEGO m-ci BIELICHA GMINA ZAKRZEW Przedszkole		
Adres:	Bielicha gmina Zakrzew, działki nr ewidencyjne: 369/3 i 368/2		
Branża:	ARCHITEKTURA KRAJOBRAZU		
Faza:	PROJEKT WYKONAWCZY		
Projektanci:	arch. kraj. Barbara Kraus-Galińska arch. kraj. Magdalena Wnęk arch. kraj. Barbara Jackiewicz		
Sprawdzający:			
Opracował:	arch. kraj. Barbara Jackiewicz		
Temat:	PROJEKT ZIELENI		
Index:	1304 _PW	Skala: 1:250	nr rys. ZZ_PR_4 Data: 15.12.2014