

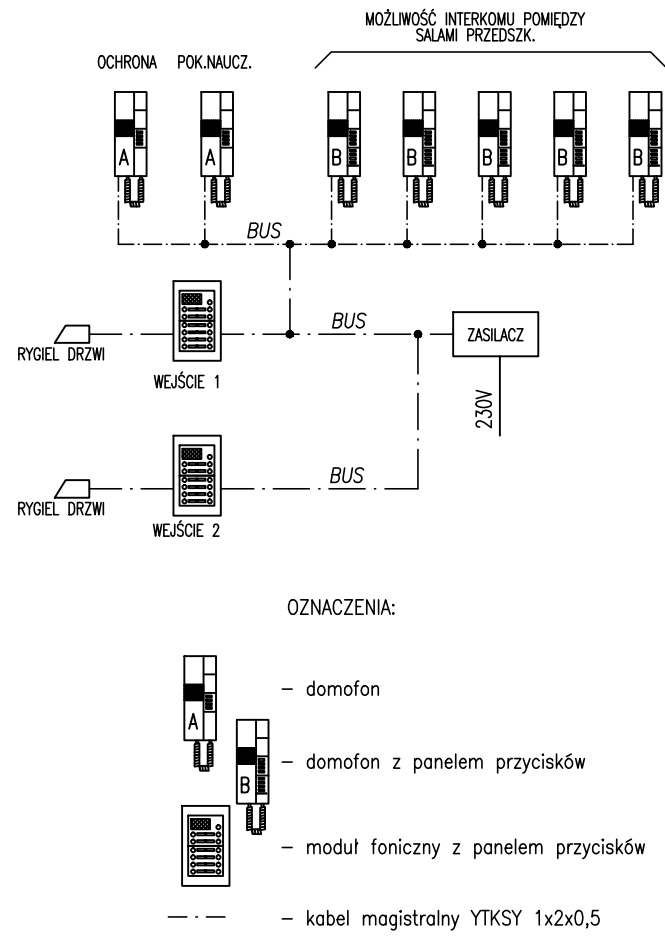



SCHEMAT INSTALACJI DOMOFONOWEJ

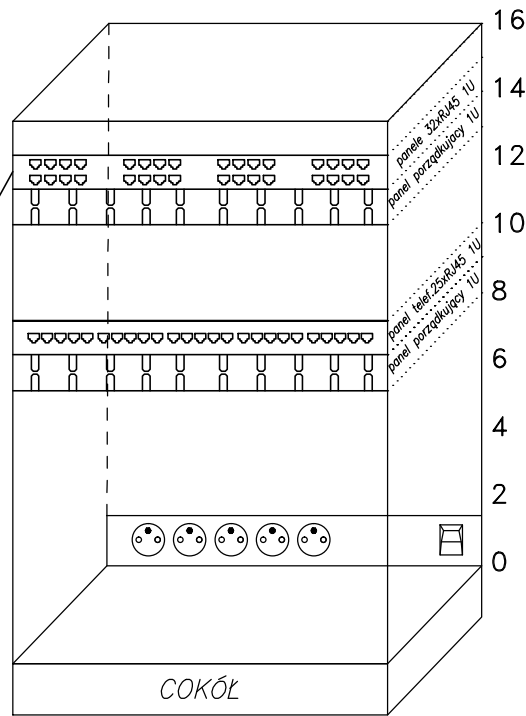


SCHEMAT INSTALACJI TELEINFORMATYCZNEJ

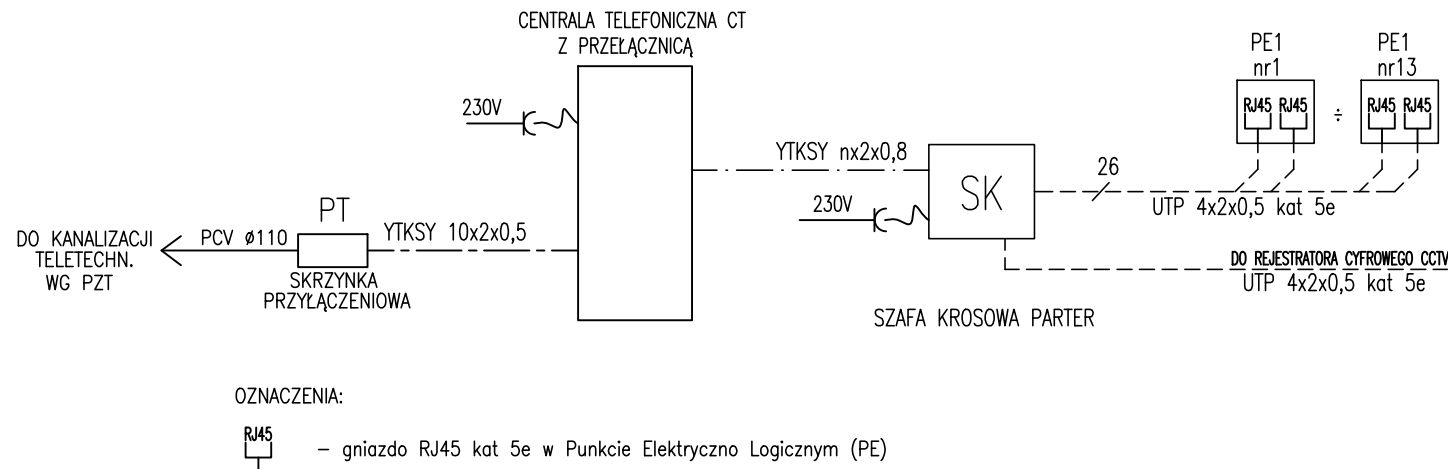

PANEL 32xRJ45 - GNIAZDA W SK

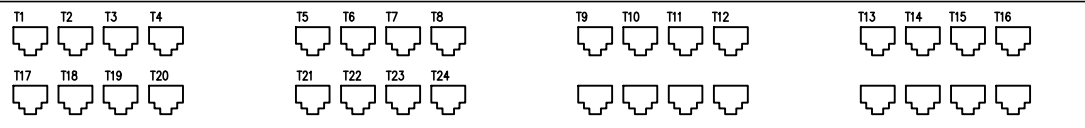

SCHEMAT INSTALACJI RTV-SAT I CCTV

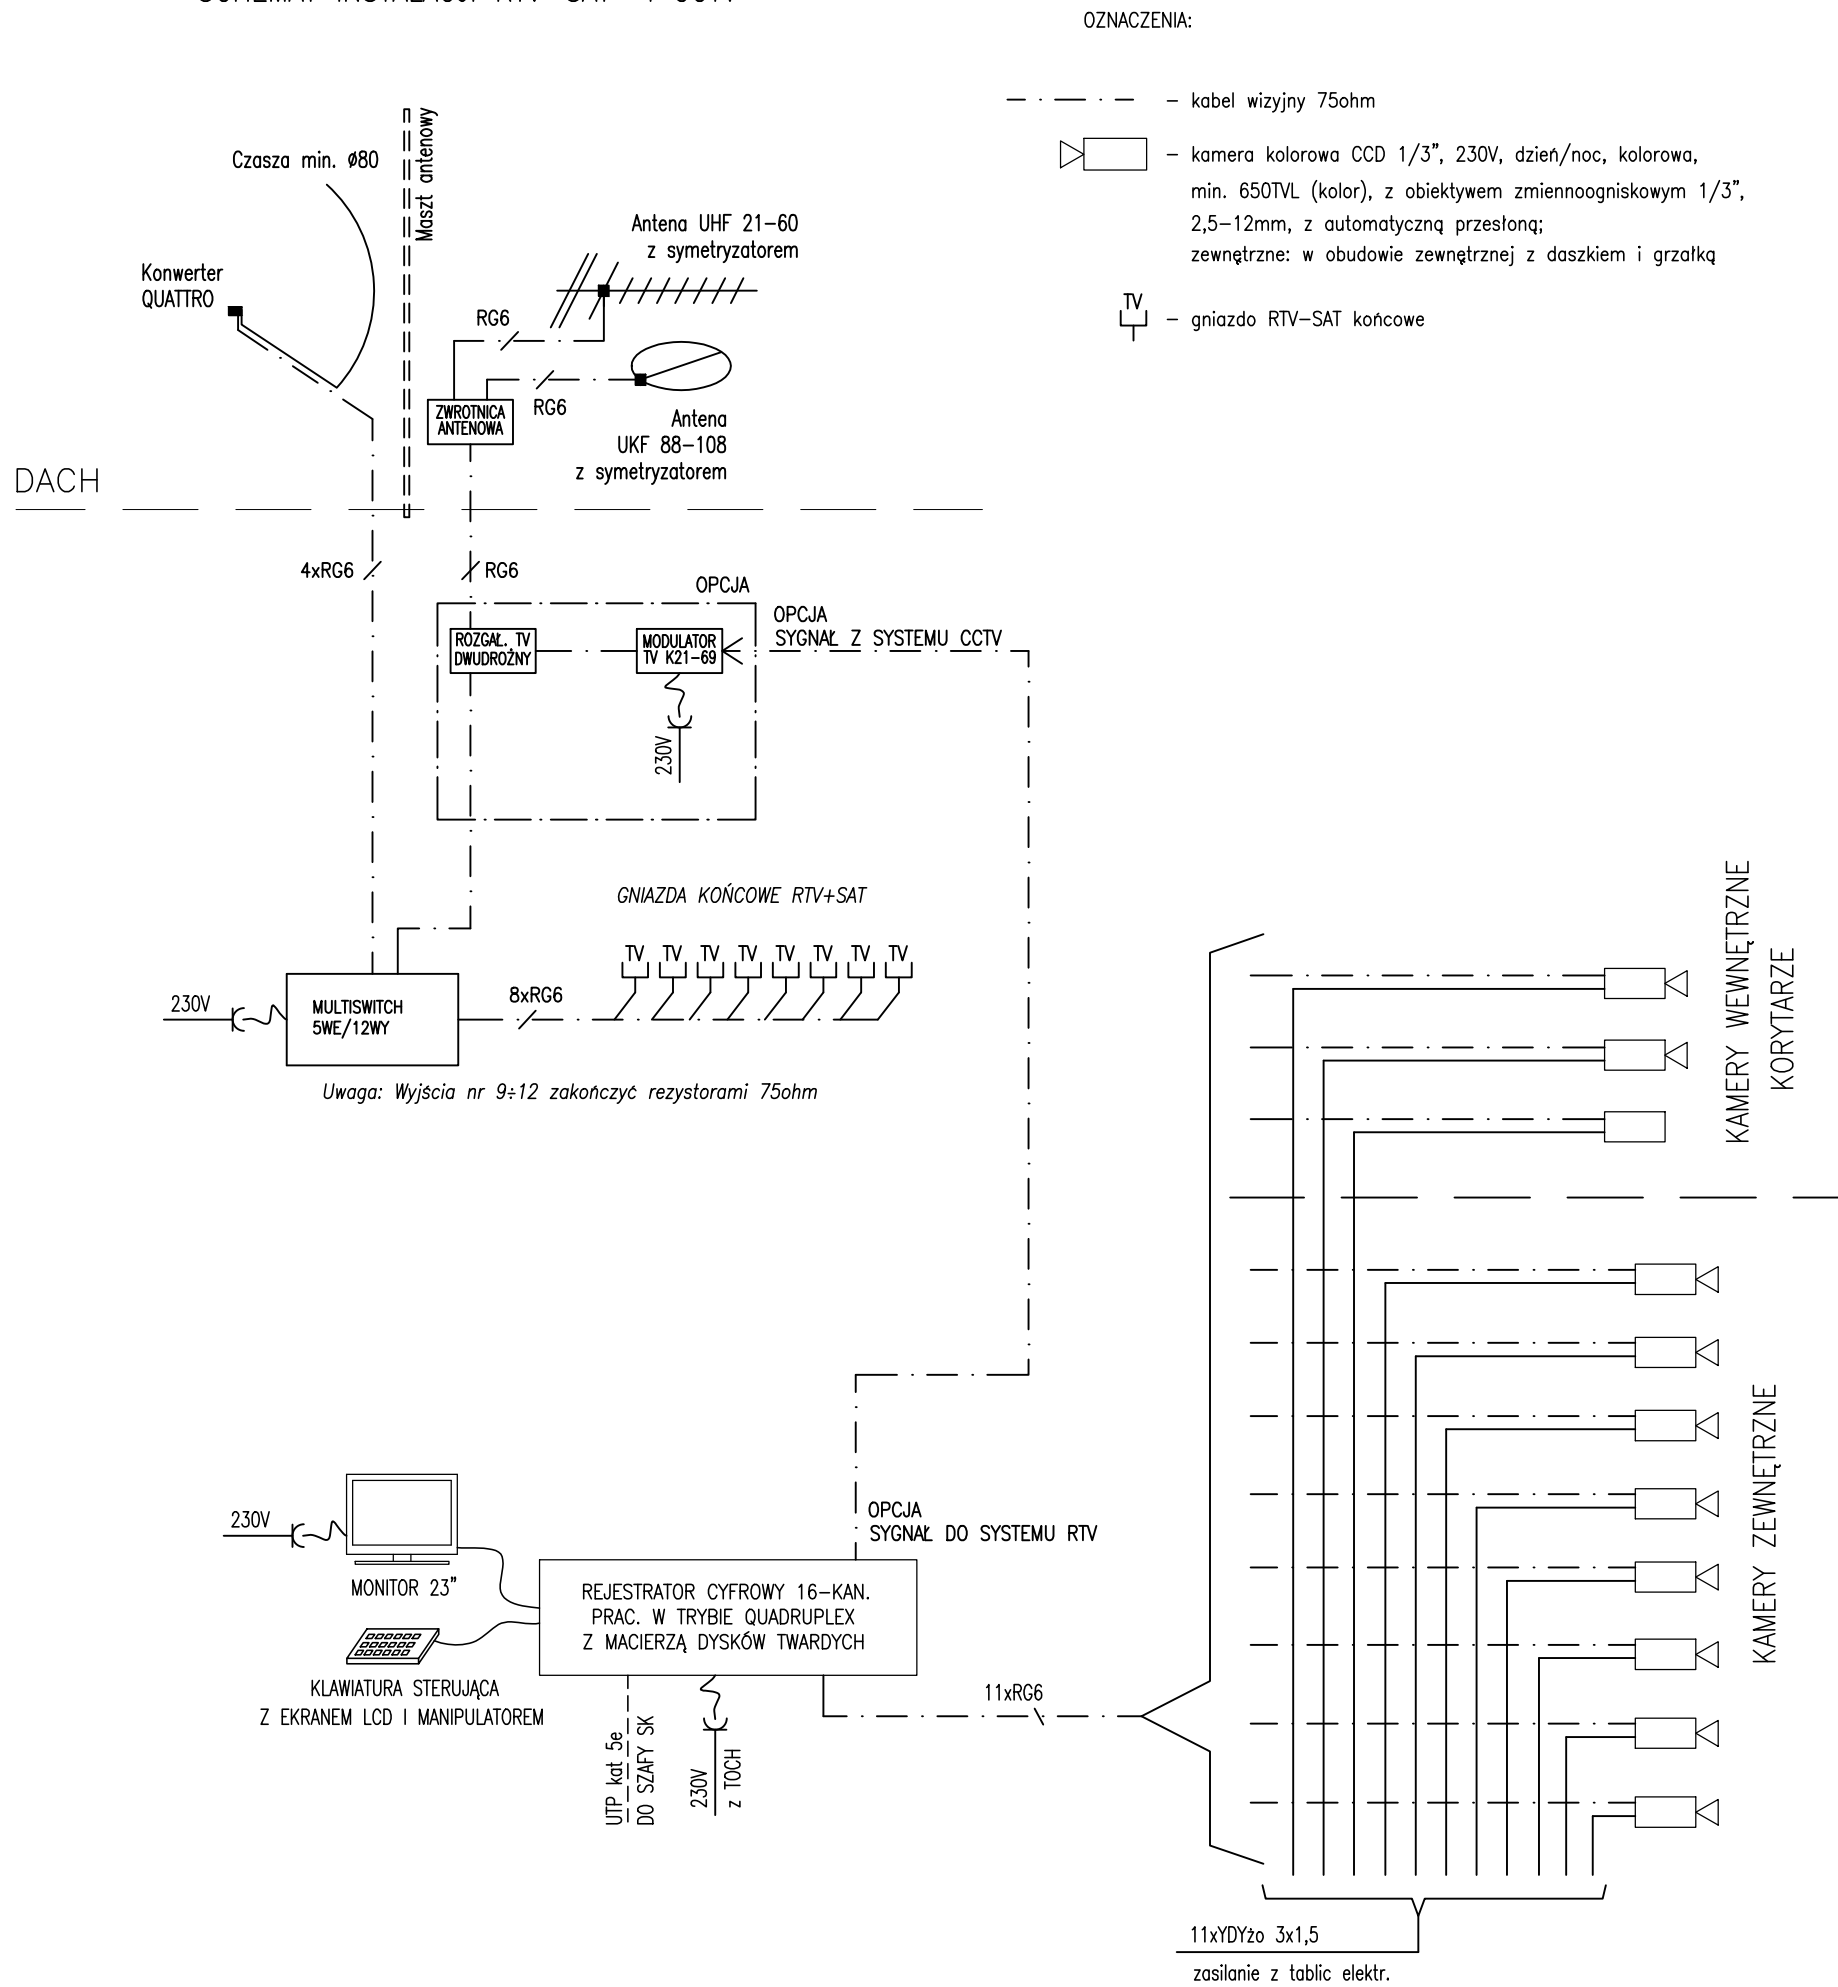

SAMOCZYNNE WYŁĄCZENIE ZASILANIA

TN-S

Nazwa:	PROJEKT ZESPOŁU OŚWIATOWEGO m-ci BIELICHA GMINA ZAKRZEW		
Adres:	Bielicha gmina Zakrzew, działki nr ewidencyjne: 369/3 i 368/2		
Branża:	ELEKTRYCZNA I NISKOPRĄDOWA		
Faza:	PROJEKT BUDOWLANY		
Projektanci:	INŻ. LECH CIEPIELEWSKI	upr.bud. 1332/Lb/81, 1618/Lb/92	
Sprawdzający:	MGR INŻ. MARIUSZ BLECHAR	upr.bud. 384/Lb/88	
Opracował:			
Temat:	SCHEMATY STRUKTURALNE INSTALACJI NISKOPRĄDOWYCH		
Index:	1304 _PW	Skala: %	nr rys. E-(PR)1-02 Data: 12.2014