



TABLICA TP

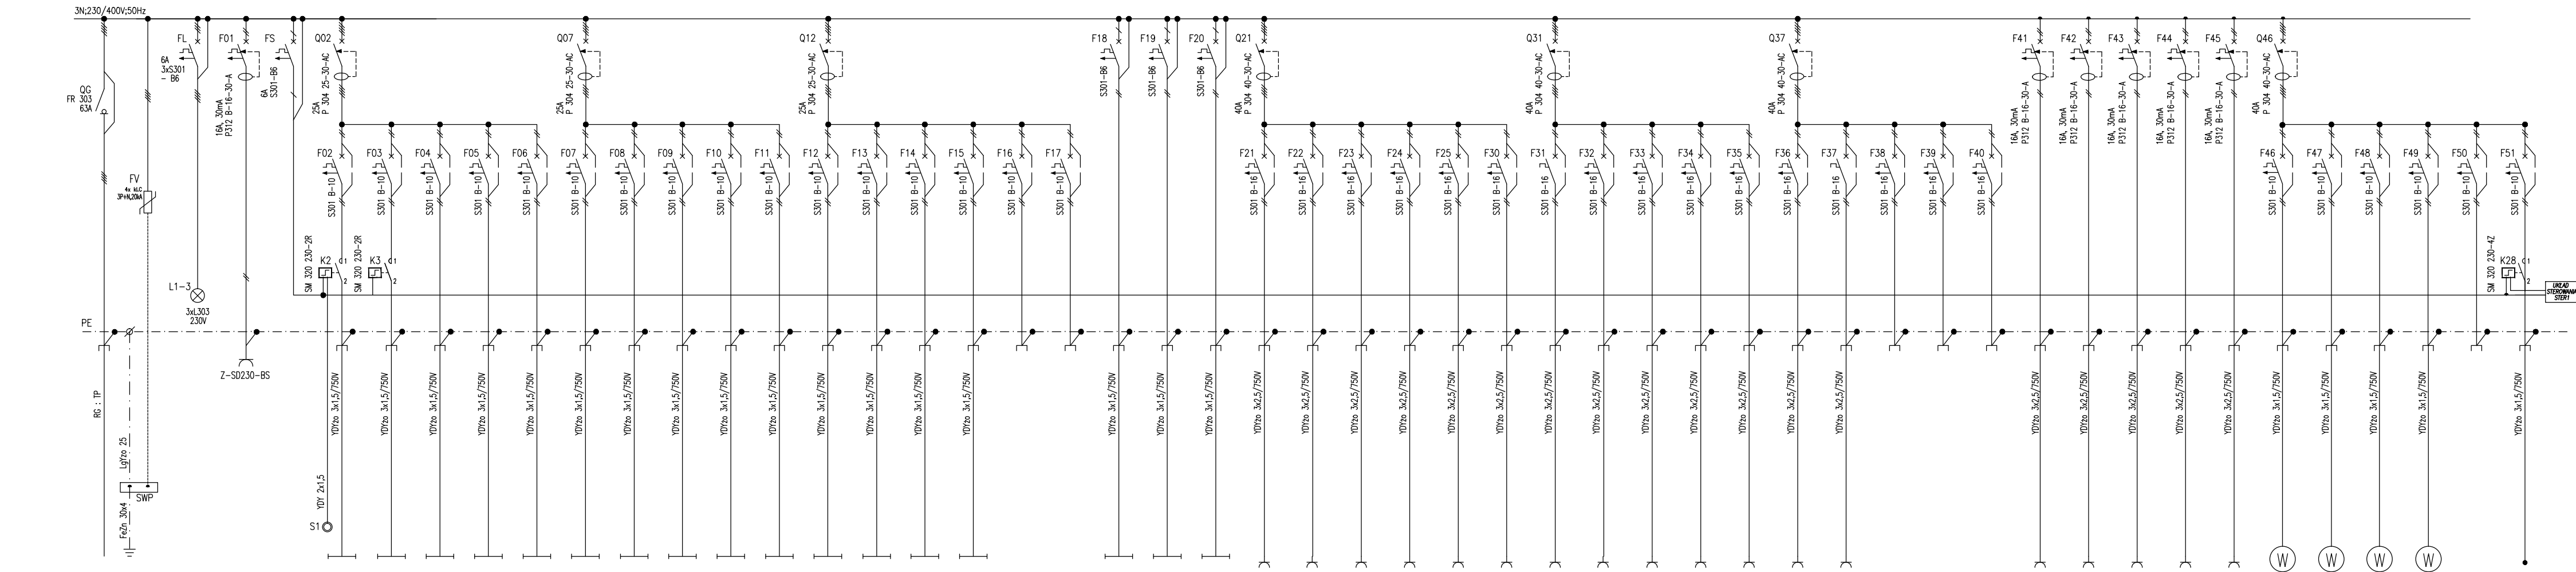


NR OBWODU CIRCUIT NO.	OBWÓD CIRCUIT	MOC P1 [kW] POWER P1 [kW]
	ZASILANIE Z RG	35,9
	OCHRONA PRZECIWPŁYKOWA I ZAB. STEROWANIA	--
	SYGNALIZACJA NAPIĘCIA I ZAB. STEROWANIA	--
	GNIAZDA 230V SERWISOWE	--
	ZABEZPIECZENIE STEROWANIA	--
L01	OSWIETLENIE KORYTARZ	0,22
L02	OSWIETLENIE KORYTARZ	0,34
L03	OSWIETLENIE POM. ELEKT., OCHRONY SIECIOWEJ	0,49
L04	OSWIETLENIE TOILET	0,35
L05	OSWIETLENIE TOILET	0,3
L06	OSWIETLENIE POKOJE BIUROWE	0,55
L07	OSWIETLENIE SIAŁ DŁUGOTRWAŁE	0,5
L08	OSWIETLENIE SIAŁ DŁUGOTRWAŁE	0,5
L09	OSWIETLENIE SIAŁ DŁUGOTRWAŁE	0,39
L10	OSWIETLENIE SIAŁ DŁUGOTRWAŁE	0,39
L11	OSWIETLENIE SIAŁ DŁUGOTRWAŁE	0,39
L12	OSWIETLENIE SIAŁ DŁUGOTRWAŁE	0,39
L13	OSWIETLENIE SIAŁ DŁUGOTRWAŁE	0,37
Z01	OSWIETLENIE ZEWNĘTRZNE	0,1
--	REZERWA	--
--	REZERWA	--
E01	OSWIETLENIE ENKALUCYJNE	0,1
E02	OSWIETLENIE AMARYJNE	0,1
E03	OSWIETLENIE AMARYJNE	0,1
G01	GNIAZDA 230V KORYTARZ	2,0
G02	GNIAZDA 230V SZATNA	2,0
G03	GNIAZDA 230V PORZĄDKOWE POKOJE	2,0
G04	GNIAZDA 230V OGÓLNE - SIAŁ DŁUGOTRWAŁE	2,0
G05	GNIAZDA 230V OGÓLNE - SIAŁ DŁUGOTRWAŁE	2,0
G06	GNIAZDA 230V OGÓLNE - SIAŁ DŁUGOTRWAŁE	2,0
G07	GNIAZDA 230V OGÓLNE - SIAŁ DŁUGOTRWAŁE	2,0
G08	GNIAZDA 230V OGÓLNE - SIAŁ DŁUGOTRWAŁE	2,0
G09	GNIAZDA 230V OGÓLNE - SIAŁ DŁUGOTRWAŁE	2,0
G10	GNIAZDA 230V OGÓLNE - SIAŁ DŁUGOTRWAŁE	2,0
G11	GNIAZDA 230V OGÓLNE - POKOJE BIUROWE	2,0
G12	GNIAZDA 230V DATA KOMP. PUNKT DOSTĘPU	2,0
G13	GNIAZDA 230V DATA KOMP. PUNKT DOSTĘPU	2,0
--	REZERWA	--
--	REZERWA	--
--	REZERWA	--
D01	GNIAZDA 230V DATA KOMP. PUNKT DOSTĘPU	1,0
D02	GNIAZDA 230V DATA KOMP. PUNKT DOSTĘPU	0,75
D03	GNIAZDA 230V DATA KOMP. PUNKT DOSTĘPU	0,75
D04	GNIAZDA 230V DATA KOMP. PUNKT DOSTĘPU	0,5
D05	GNIAZDA 230V DATA KOMP. PUNKT DOSTĘPU	0,5
W01	WENTYLATOR W01 W-NC-03	0,1
W02	WENTYLATOR W02 W-NC-02	0,1
W03	WENTYLATOR W02 W-SM-01	0,36
W04	WENTYLATOR W02 W-NC-01	0,12
--	REZERWA	--
U01	OGRIEWANIE WPUSÓW	0,1

Ps=16,4kW

SCHEMAT UKŁADU STEROWANIA ZASILANIA WPUSÓW TARASOWYCH (STER1)

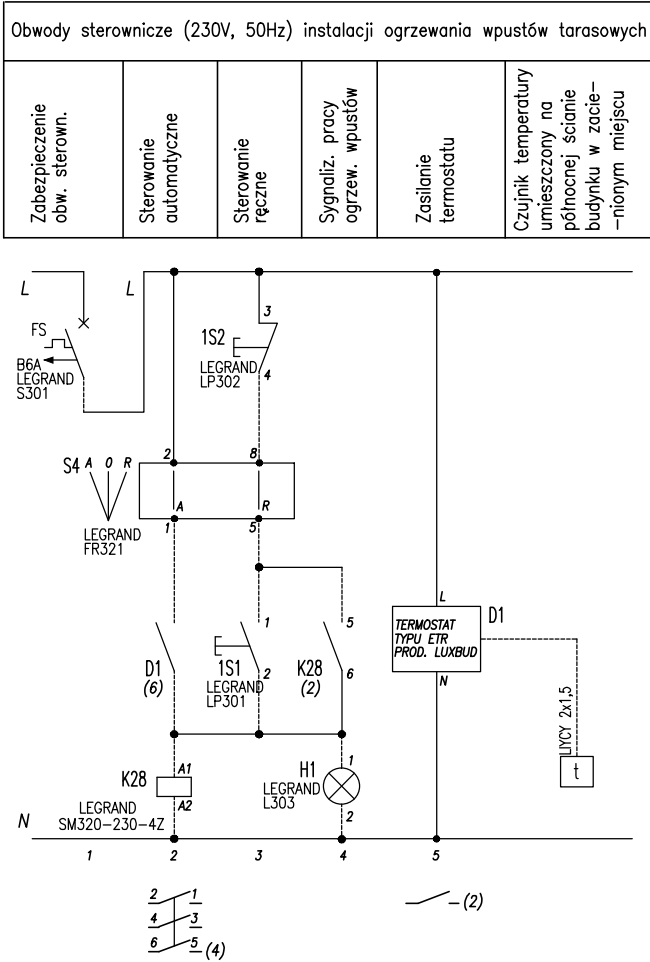

TABLICA TP

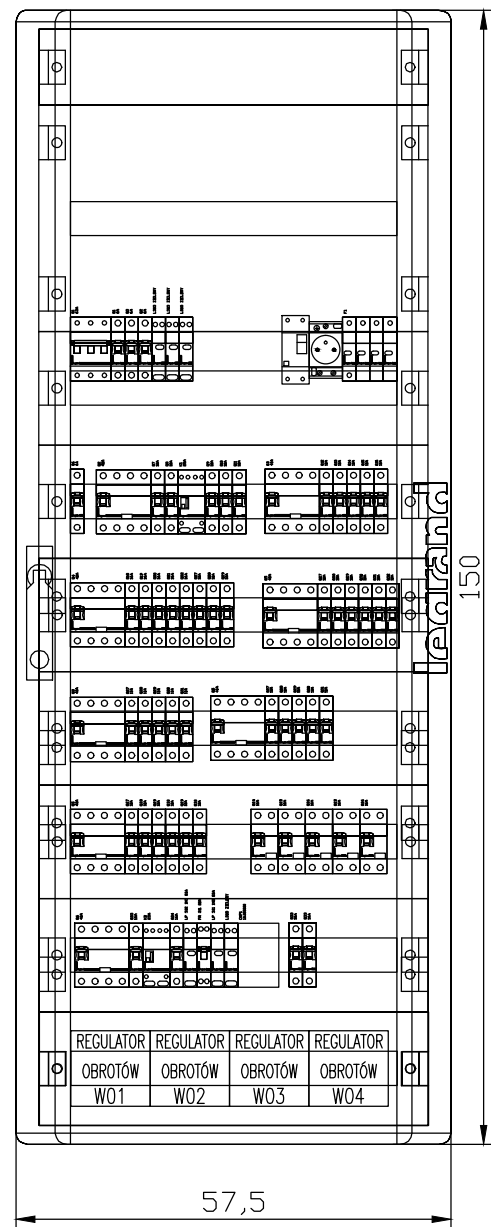

Obudowa nacienna do zabudowy modułowej
II kl. izolacji, IP40
głębokość 213 mm

SAMOCZYNNY WYŁĄCZENIE ZASILANIA
TN-S

Nazwa:	PROJEKT ZESPOŁU OŚMIATOWEGO m-cie BIELICHA GMINA ZAKRZEW
Adres:	Bielicha gmina Zakrzew, działki nr ewidencyjne: 369/3 i 368/2
Branża:	ELEKTRYCZNA I NISKOPRĄDOWA
Faza:	PROJEKT WYKONAWCZY
Projektanci:	INŻ. LECH CIEPIELEWSKI upr.bud. 1332/Lb/81, 1618/Lb/92
Sprawdzający:	MGR INŻ. MARIUSZ BLECHAR upr.bud. 384/Lb/88
Opracował:	
Temat:	SCHEMAT STRUKTURALNY TABLICY OBIEKTOWEJ TP
Index:	1304_Pw Skala: % nr rys. E-([PR])-04 Data: 12.2014