



TABLICA TKUCH

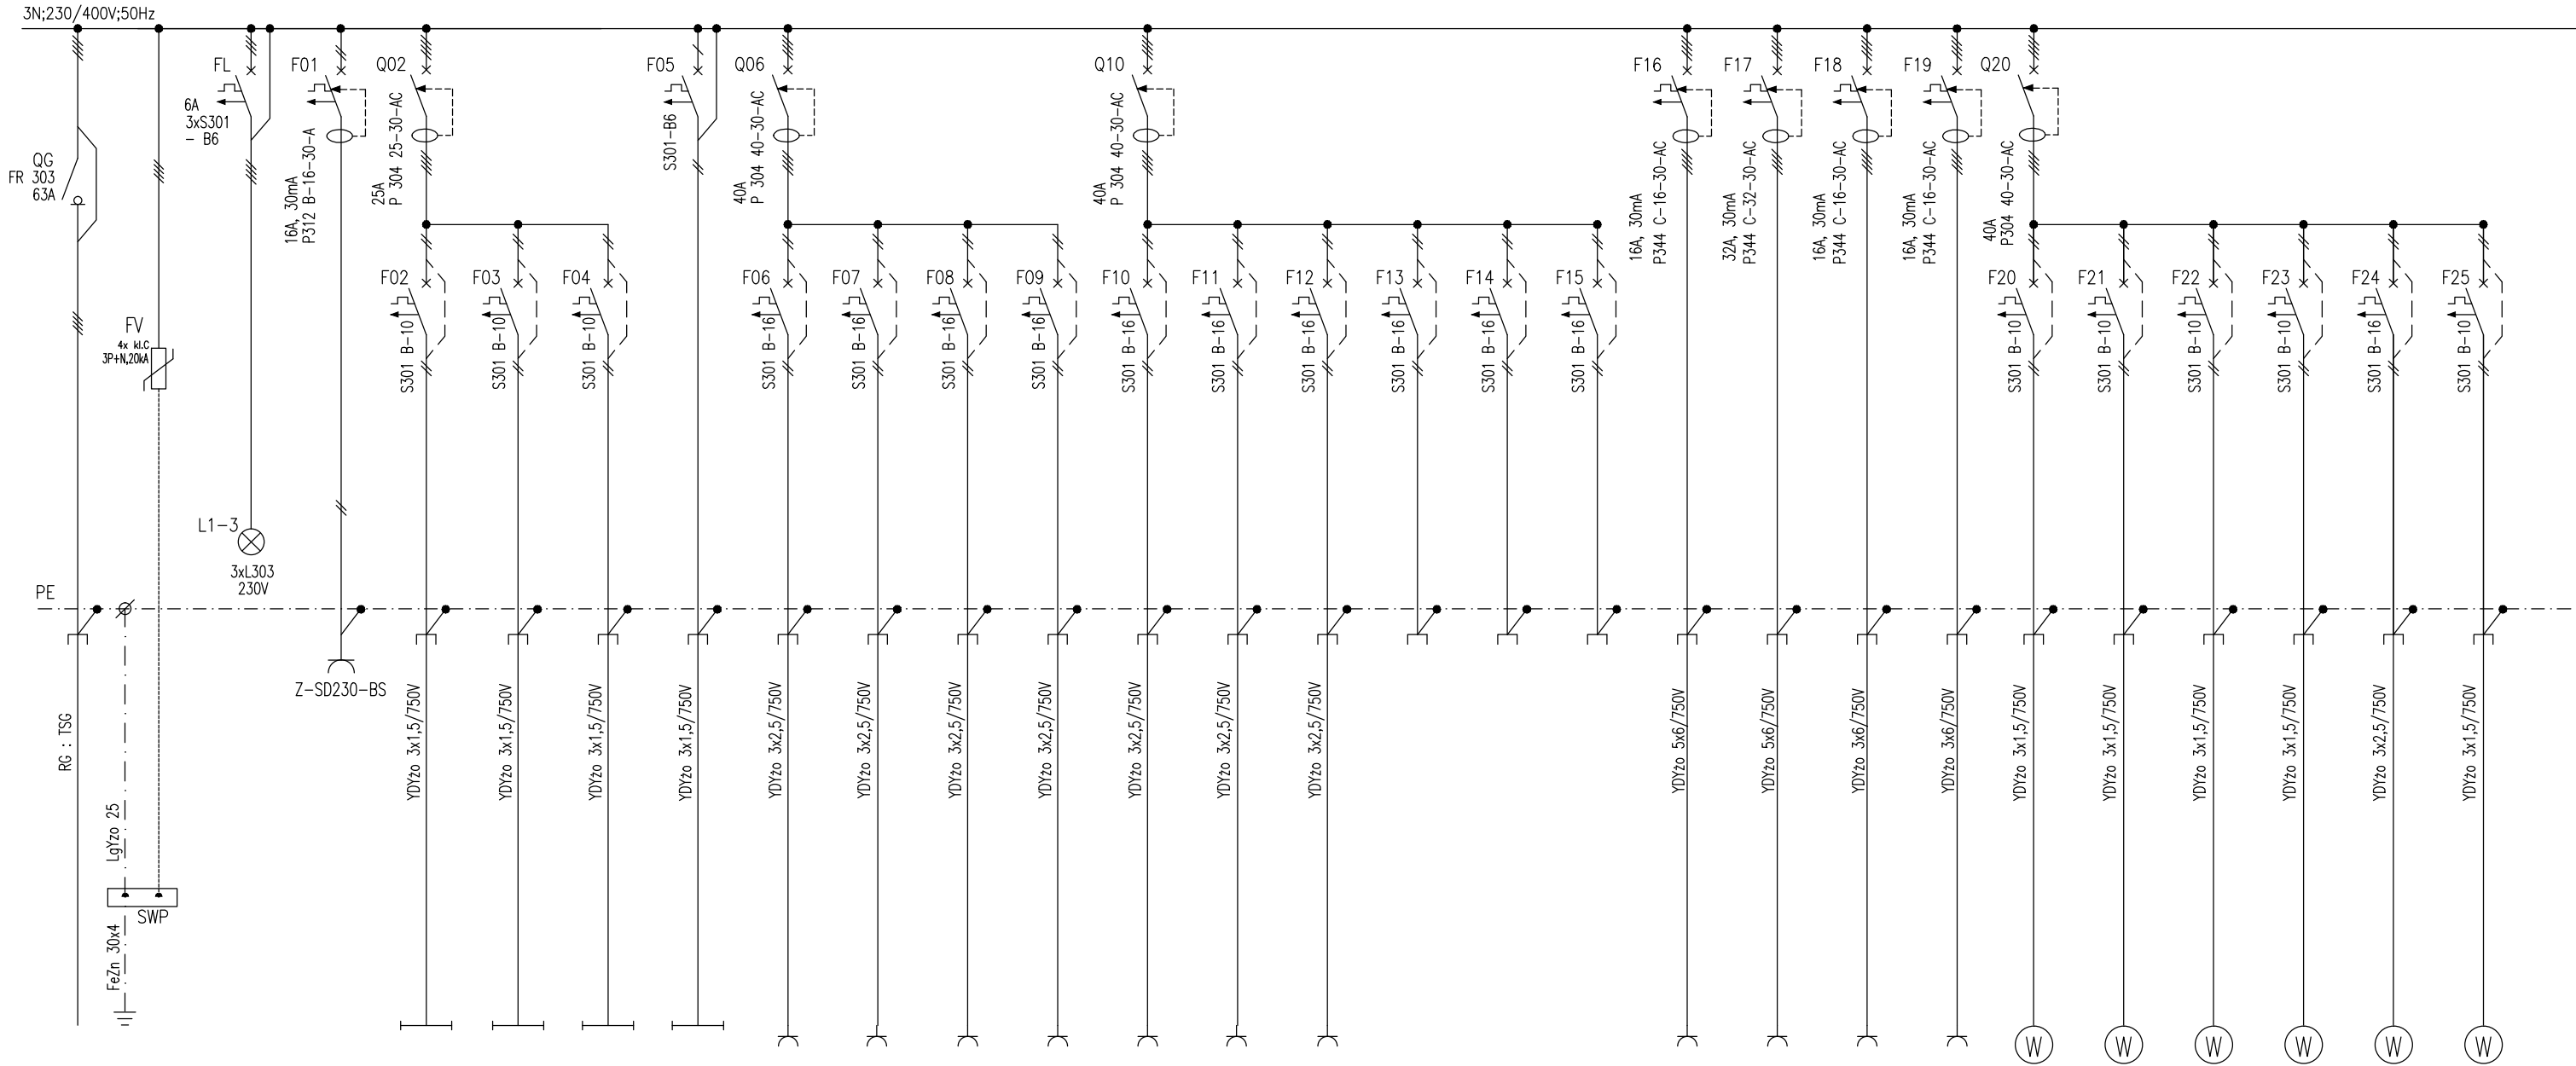

NR. OBWODU CIRCUIT NO.					L01	L02	L03	E01	G01	G02	G03	G04	G05	G06	G07	--	--	--	G08	G09	G10	G11	W01	W02	W03	W04	W05	W06
OBWÓD CIRCUIT	ZASILANIE Z RG	OCHRONA PRZECIWPŁYWU	SYGNALIZACJA NAPIĘCIA I ZAB. STEROWANIA	GNIAZDA 230V SERWISOWE	OSWIETLENIE KOMUNIKACJA	OSWIETLENIE KUCHNIA	OSWIETLENIE POMIESZCZENIA GOSP.	OSWIETLENIE AWARYJNE	GNIAZDA 230V PORZĄDKOWE	GNIAZDA 230V OGÓLNE	GNIAZDA 230V OGÓLNE	GNIAZDA 230V OGÓLNE	GNIAZDA 230V POKÓJ SPOŁECZNY	GNIAZDA 230V ŁODÓWKI	GNIAZDA 230V OPAR, ZMIĘKACZĄCE	REZERWA	REZERWA	REZERWA	GNIAZDO 400V ZMYWARKA	GNIAZDO 400V PIEC	GNIAZDO 400V KUCHNIA Z PIEKARNIKIEM	GNIAZDO 400V REZERWA	WENTYLATOR W1 W-PG-01	WENTYLATOR W1 W-ZAP-01	WENTYLATOR W1 W-ZM-01	WENTYLATOR W1 W-ZM-02	WENTYLATOR W1 W-OK-01	WENTYLATOR W1 W-ZM-01
MOC P _i [kW] POWER P _i [kW]	38,78	--	--	--	0,2	0,37	0,48	0,1	2,0	2,0	2,0	2,0	2,0	1,5	1,0	--	--	--	6,75	10,1	6,5	--	0,17	0,12	0,12	0,17	1,0	0,2

Ps=25,4kW

TABLICA TKUCH

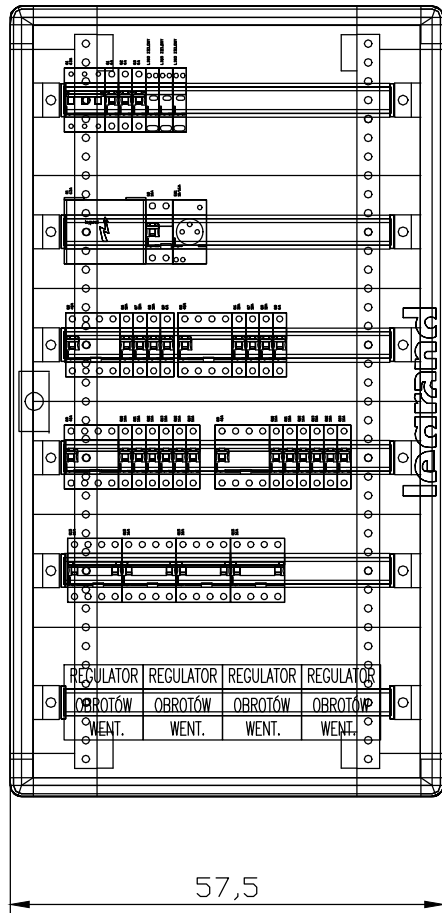

Obudowa naścienna do zabudowy modułowej
II kl. izolacji, IP40
głębokość 213 mm, wbudowana we wnękę

SAMOCZYNNE WYŁĄCZENIE
ZASILANIA

TN-S

Nazwa:	PROJEKT ZESPOŁU OŚWIATOWEGO m-ci BIELICHA GMINA ZAKRZEW		
Adres:	Bielicha gmina Zakrzew, działki nr ewidencyjne: 369/3 i 368/2		
Branża:	ELEKTRYCZNA I NISKOPRĄDOWA		
Faza:	PROJEKT WYKONAWCZY		
Projektanci:	INŻ. LECH CIEPIELEWSKI	upr.bud. 1332/Lb/81, 1618/Lb/92	
Sprawdzający:	MGR INŻ. MARIUSZ BLECHAR	upr.bud. 384/Lb/88	
Opracował:			
Temat:	SCHEMAT STRUKTURALNY ROZDZIELNICZY KUCHNI TKUCH		
Index:	1304 _PW	Skala: %	nr rys. E-(PR)1-05 Data: 12.2014