


KOMORA ZASUW

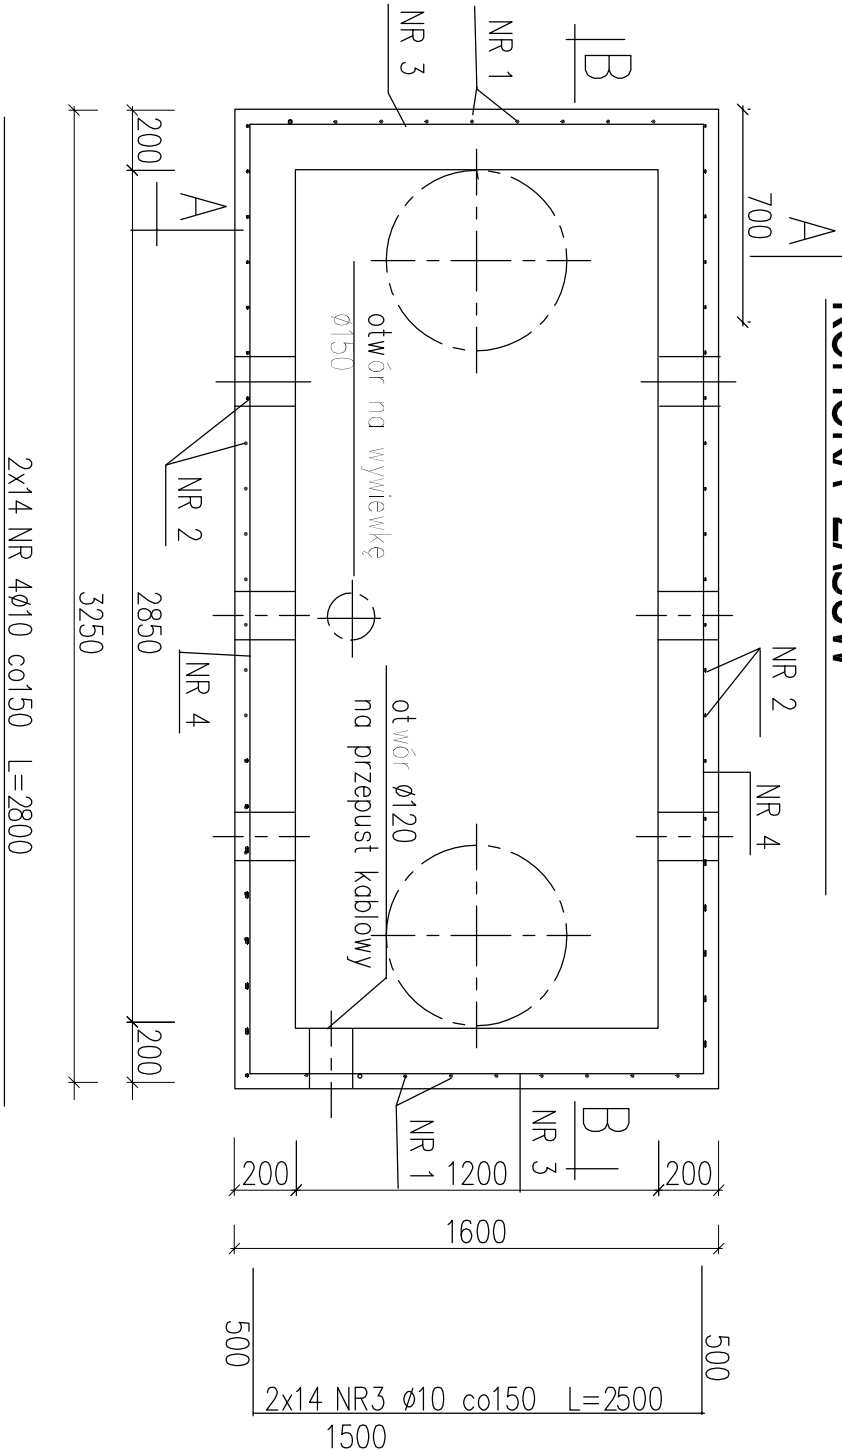

WYKAZ STALI

| NR       | $\varnothing$ | DŁUG.<br>mm | SZT. | DŁUG. W MB      |
|----------|---------------|-------------|------|-----------------|
|          |               |             |      | $\varnothing$ 8 |
| 1        | 10            | 7750        | 11   | 85,9            |
| 2        | 10            | 6100        | 22   | 134,3           |
| 3        | 10            | 2500        | 28   | 70,0            |
| 4        | 10            | 2800        | 28   | 78,4            |
| 5        | 10            | 3100        | 11   | 34,1            |
| 6        | 10            | 1500        | 21   | 94,5            |
| RAZEM MB |               |             |      | 497,2           |
| WAGA 1MB |               |             |      | 0,617           |
| RAZEM KG |               |             |      | 307,0           |


Wszystkie przejścia szczelne firmy INTEGRA typ PD-OR

WYMIARY PODANO w mm


BETON B20

STAL A-III, 34GS

PRZEKRÓJ B-B

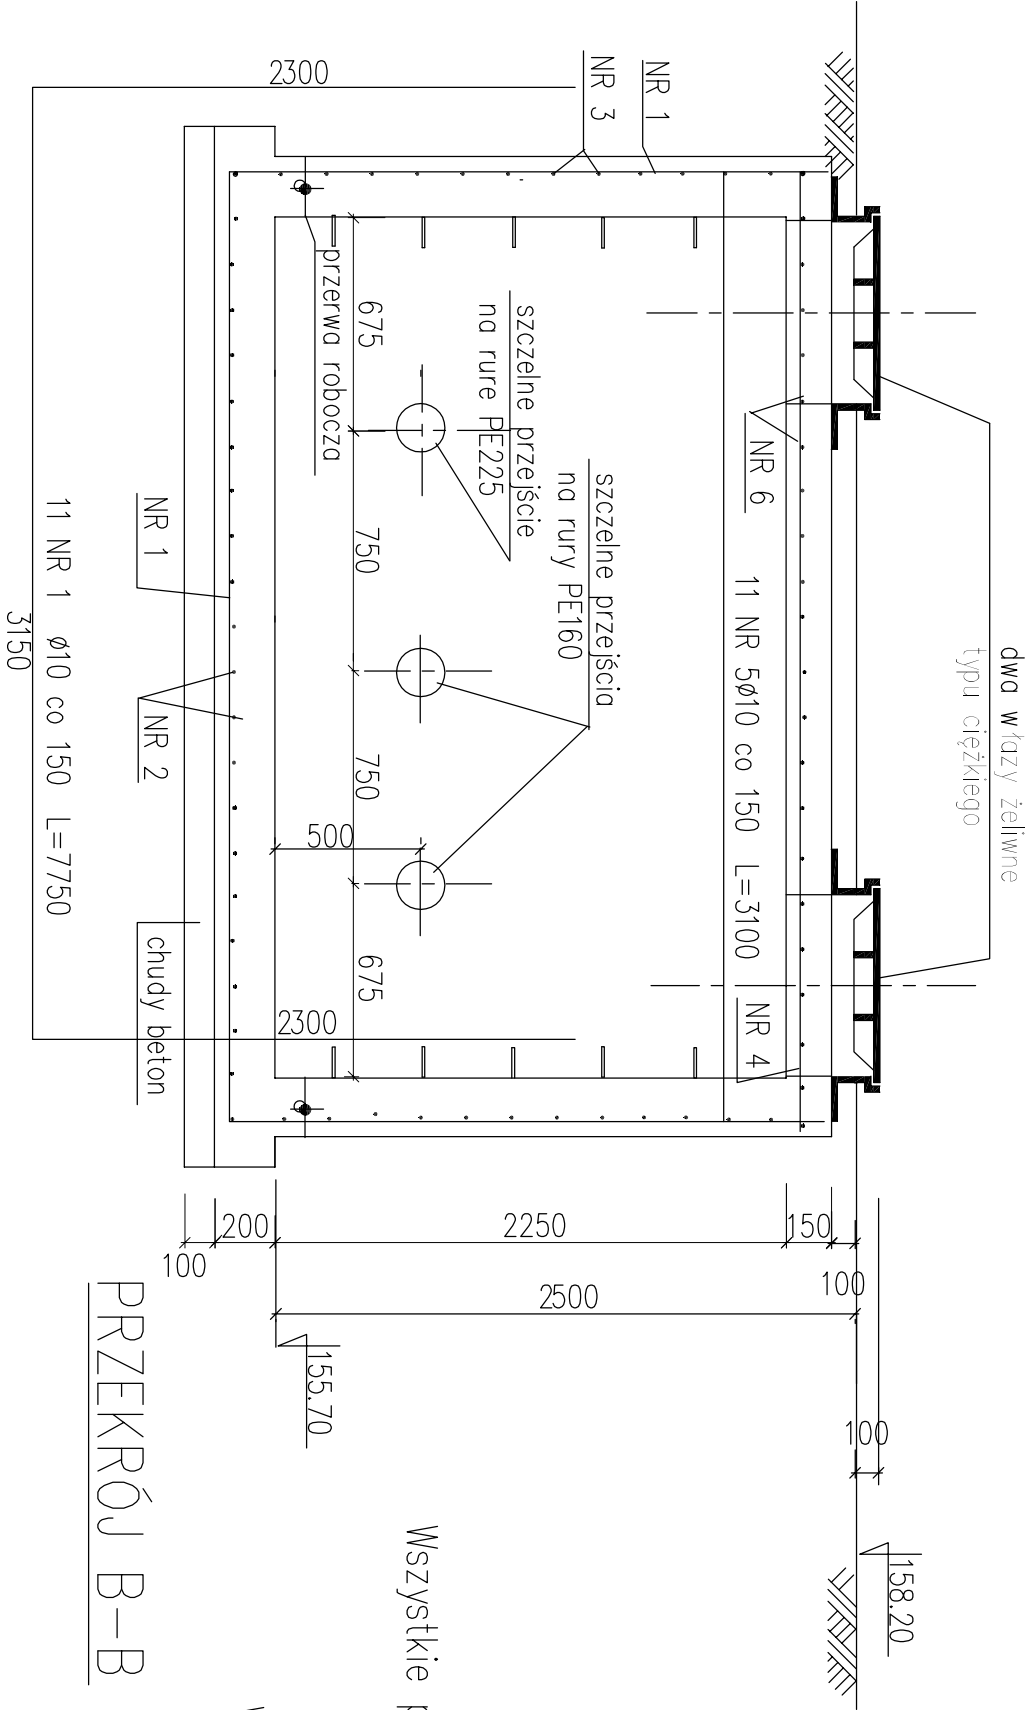

PRZEKRÓJ A-A

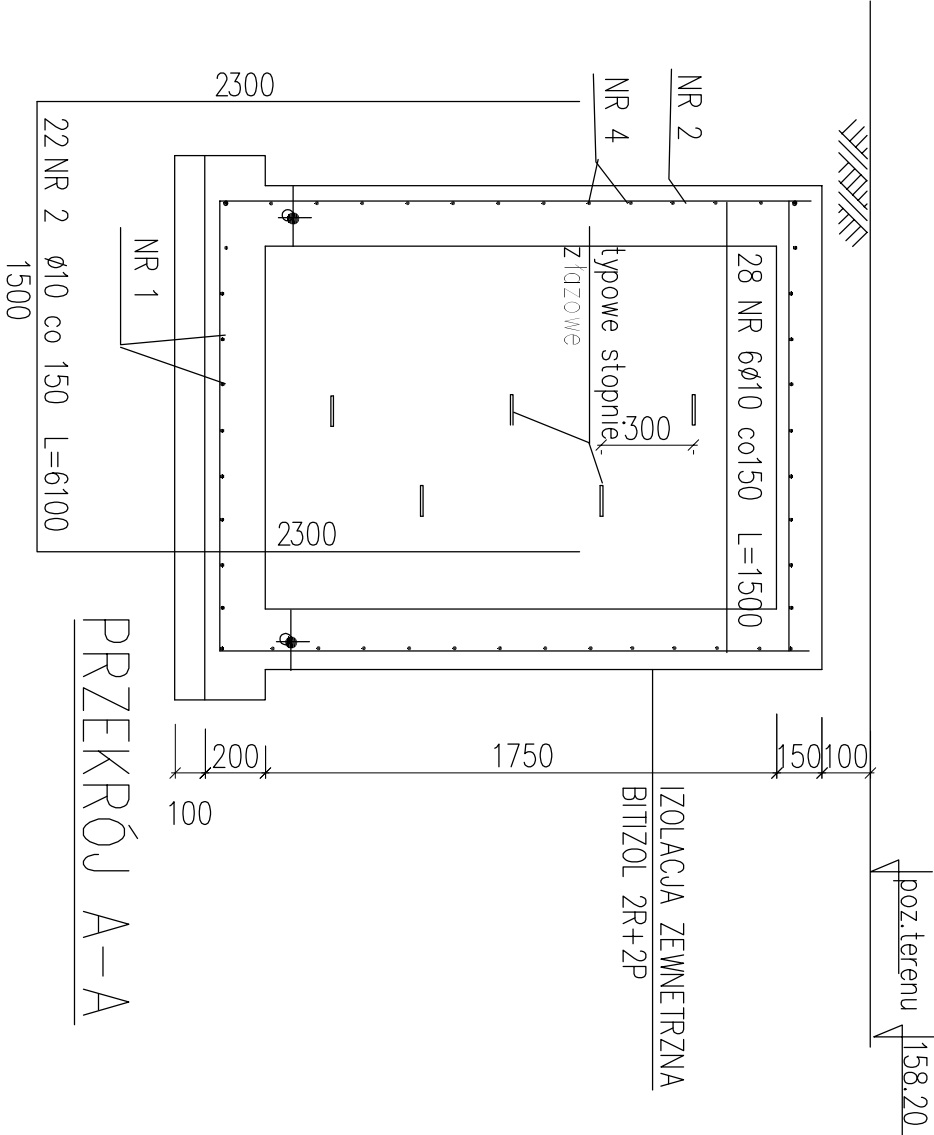

|                                                                           |                 |                |         |                                             |                   |
|---------------------------------------------------------------------------|-----------------|----------------|---------|---------------------------------------------|-------------------|
| <b>ProkoBud</b>                                                           |                 |                |         | 05-500 Piaseczno-Chybkizi<br>ul. Melanii 16 |                   |
| PROJEKTOWANIE, KONSULTACJE, BUDOWA                                        |                 |                |         |                                             |                   |
| Inwestycja : ROZBUDOWA STACJI PODCIŚNIENIOWYCH w m. BIELICHA, gm. ZAKRZEW |                 |                |         |                                             |                   |
| Obiekt : STACJA PODCIŚNIENIOWA, SP2, BIELICHA                             |                 |                |         |                                             |                   |
| Rysunek : KOMORA ZASUW - KONSTRUKCJA                                      |                 |                |         |                                             |                   |
| Projektanci :                                                             | Specjalność :   | Nr uprawnień : | Data :  | Podpis :                                    | Stadium :         |
| mjr inż. Jacek Wojsiek                                                    | konstr.-inż.in. | 22467          | 02.2011 |                                             | PROJEKT BUDOWANY  |
| Sprawdzający :                                                            |                 |                |         |                                             | Skala : 1:25      |
| inż. Eugenia Dąbrowska                                                    | konstr.-inż.in. | 51695/77       | 02.2011 |                                             | Nr rys. <b>10</b> |