

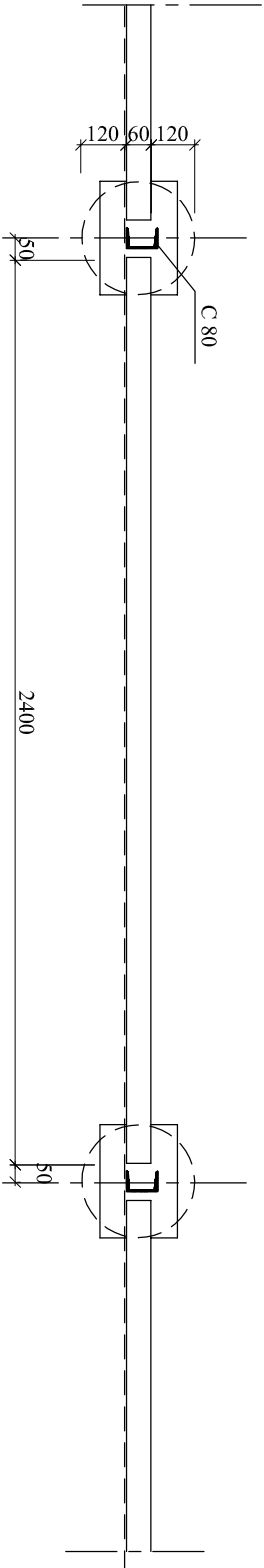


PRZĘŚŁO OGRODZENIOWE

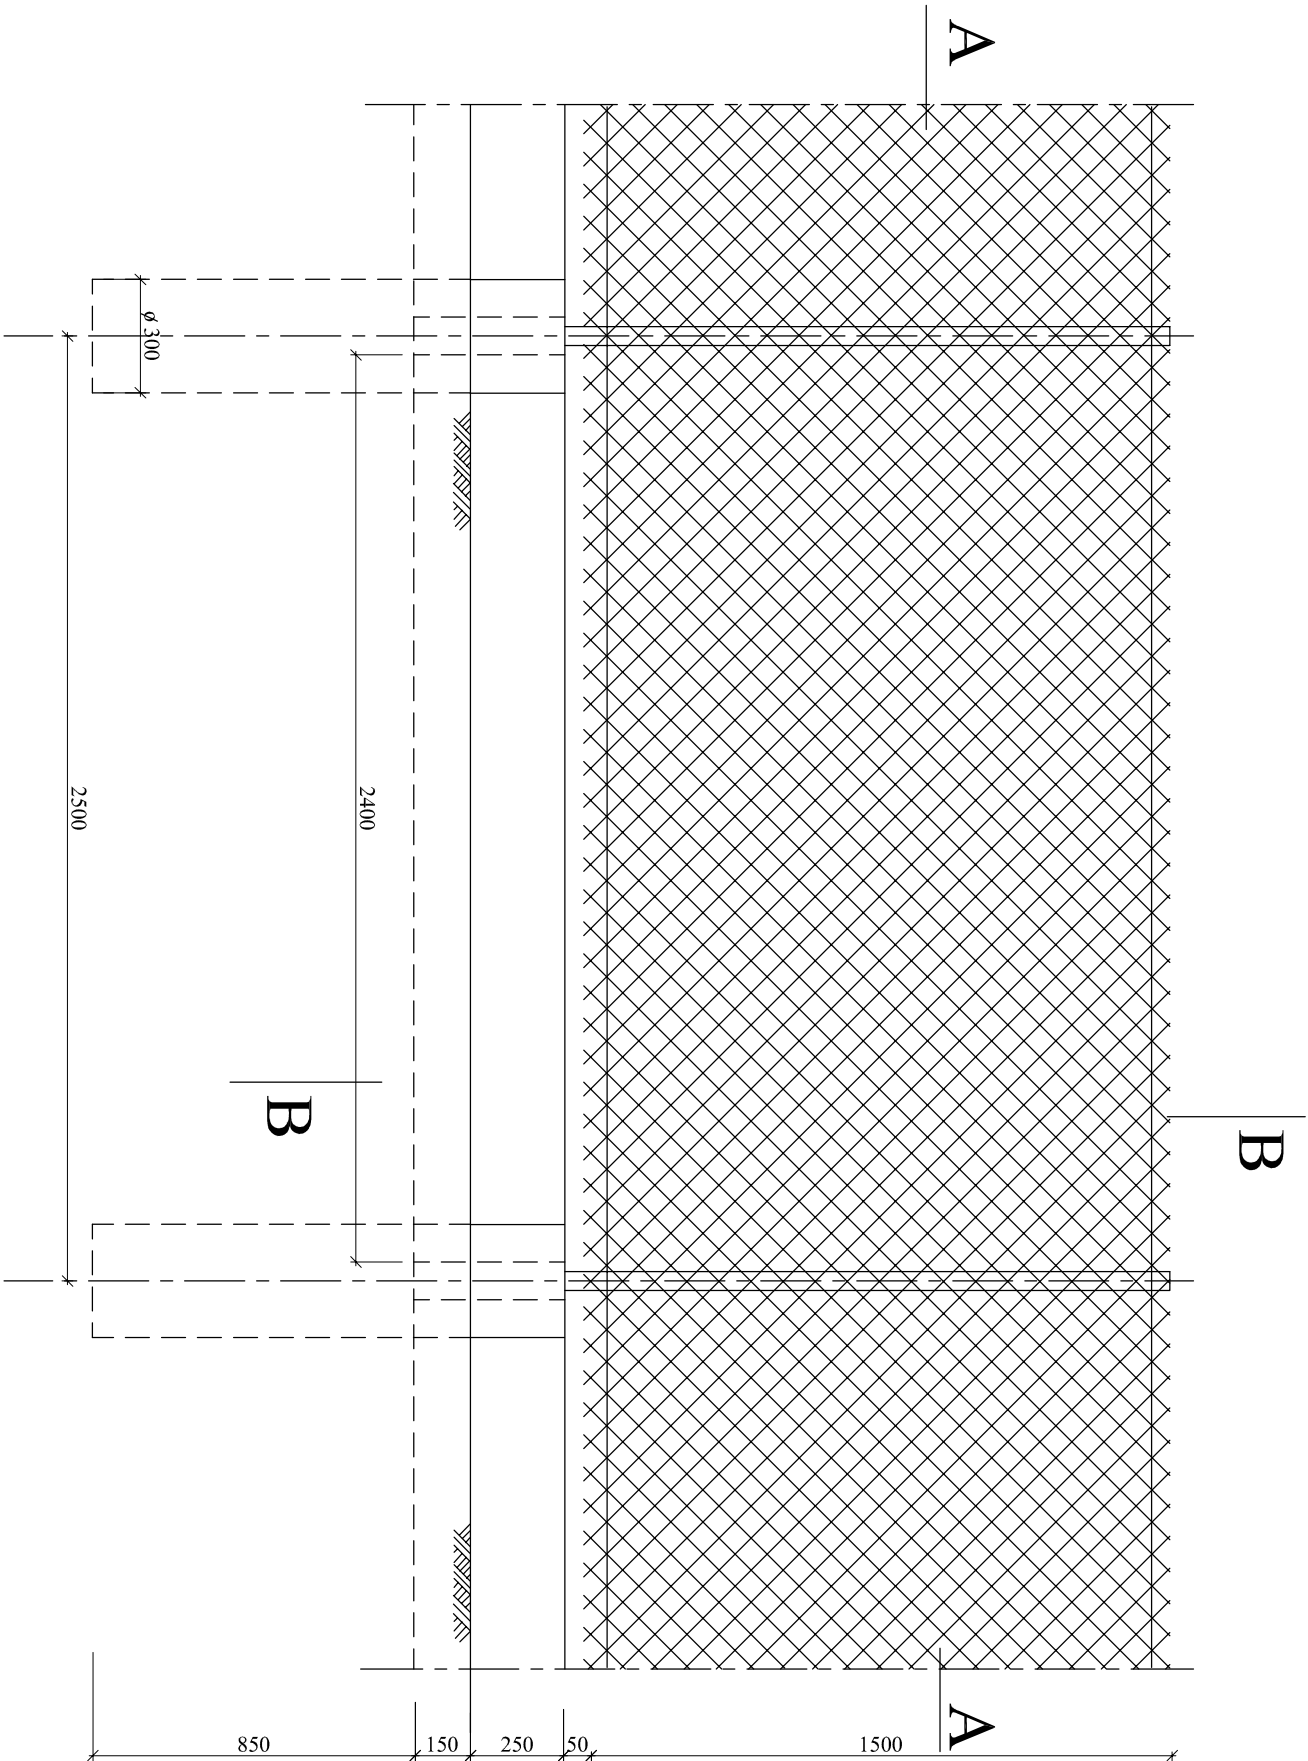

A - A

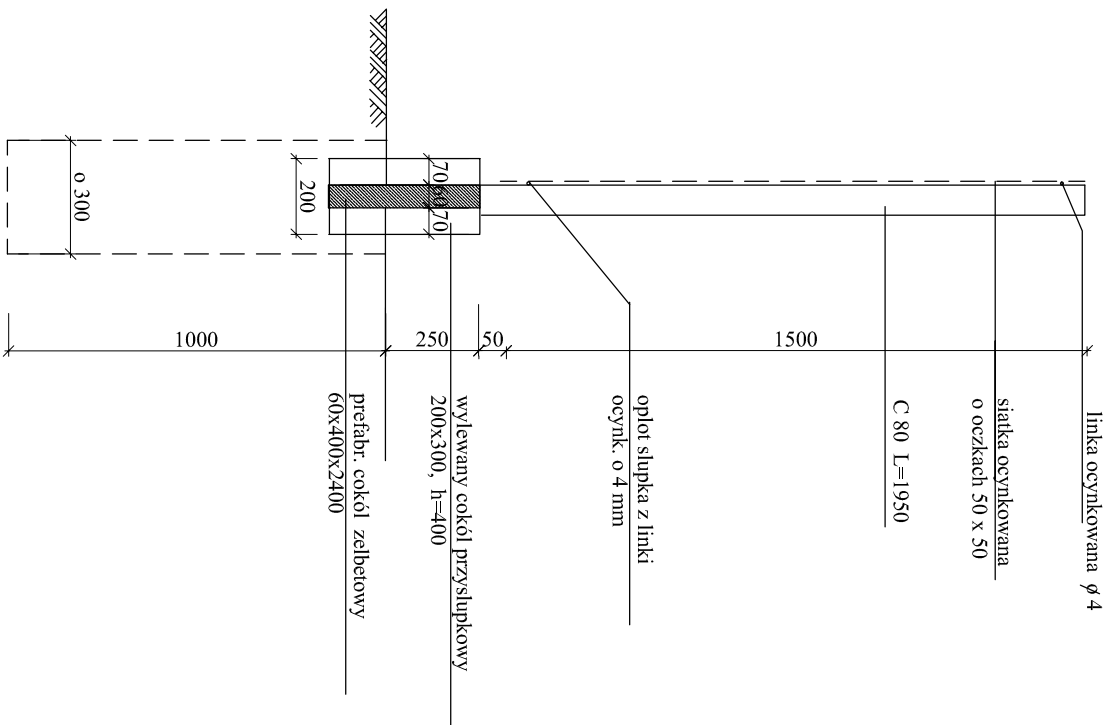

B - B

|                                                         |                                                  |                |         |
|---------------------------------------------------------|--------------------------------------------------|----------------|---------|
| <div>05-500 Piaseczno-Cylichki<br/>ul. Melanii 16</div> |                                                  |                |         |
| PROJEKTOWANIE, KONSULTACJE, BUDOWA                      |                                                  |                |         |
| Inwestycja :                                            | Rozbudowa Stacji Podciśnieniowych w m. Bielichia |                |         |
| Obiekt :                                                | STACJA PODCIŚNIENIOWA SP2 BIELICHIA              |                |         |
| Rysunek :                                               | OGRODZENIE                                       |                |         |
| Projektanci :                                           | Specjalność :                                    | Nr uprawnień : | Data :  |
| mgr inż. Jerzy Woźniak                                  | konstr.-inżyn.                                   | 224/67         | 02.2011 |
| Sprawdzający :                                          |                                                  |                |         |
| inż. Eugeniusz Dąbrowski                                | konstr.-inżyn.                                   | St.695/77      | 02.2011 |
| Nr rys.                                                 |                                                  |                | 11      |