

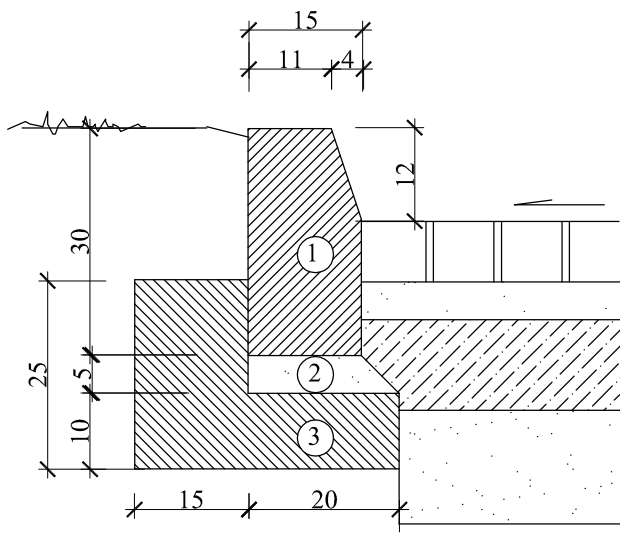



KONSTRUKCJA JEZDNI I CHODNIKA

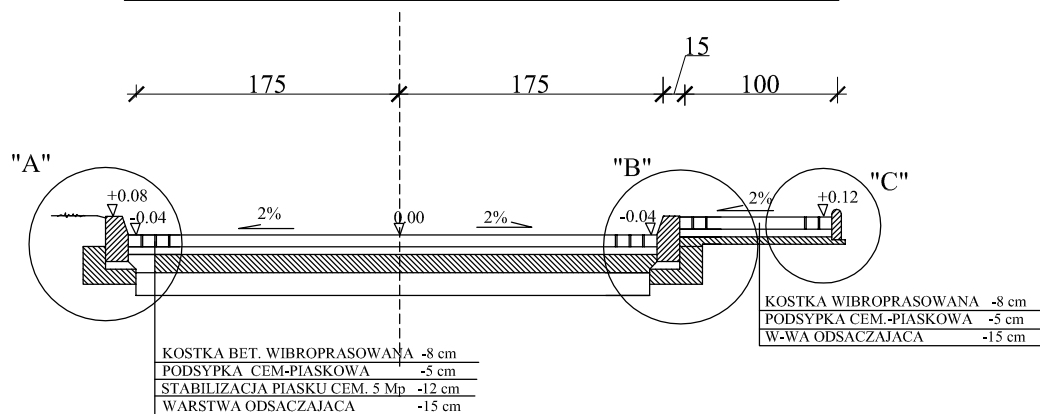

SZCZEGÓŁ "A"

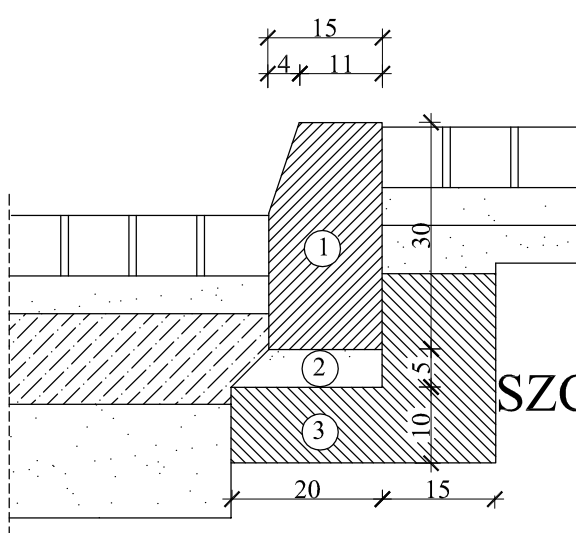

SZCZEGÓŁ "B"

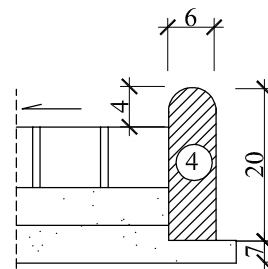

SZCZEGÓŁ "C"

- ① KRAWEZNIK TYP ULICZNY 15x30x100
- ② PODSYPKA CEM.-PIASKOWA 1:4
- ③ ŁAWA Z BETONU B-10
- ④ OBRZEZE BETONOWE 6x20x75

ProKoBud PROJEKTOWANIE, KONSULTACJE, BUDOWA					05-500 Piaseczno-Chyliczki ul. Melanii 16	
Inwestycja :	Rozbudowa Stacji Podciśnieniowych w m. Bielicha, gm. Zakrzew					
Obiekt :	STACJA PODCIŚNIENIOWA SP2 BIELICHA					
Rysunek :	SZCZEGÓŁY JEZDNI I CHODNIKA					
Projektanci :	Specjalność :	Nr uprawnień :	Data :	Podpis :	Stadium :	
mgr inż. Jerzy Wójcik	konstr.-inżyn.	224/67	02.2011		PROJEKT BUDOWLANY	
					Skala : 1:20, 1:5	
Sprawdzający :					Nr rys.	
inż. Eugenia Dąbrowska	konstr.-inżyn.	St.695/77	02.2011		14	