
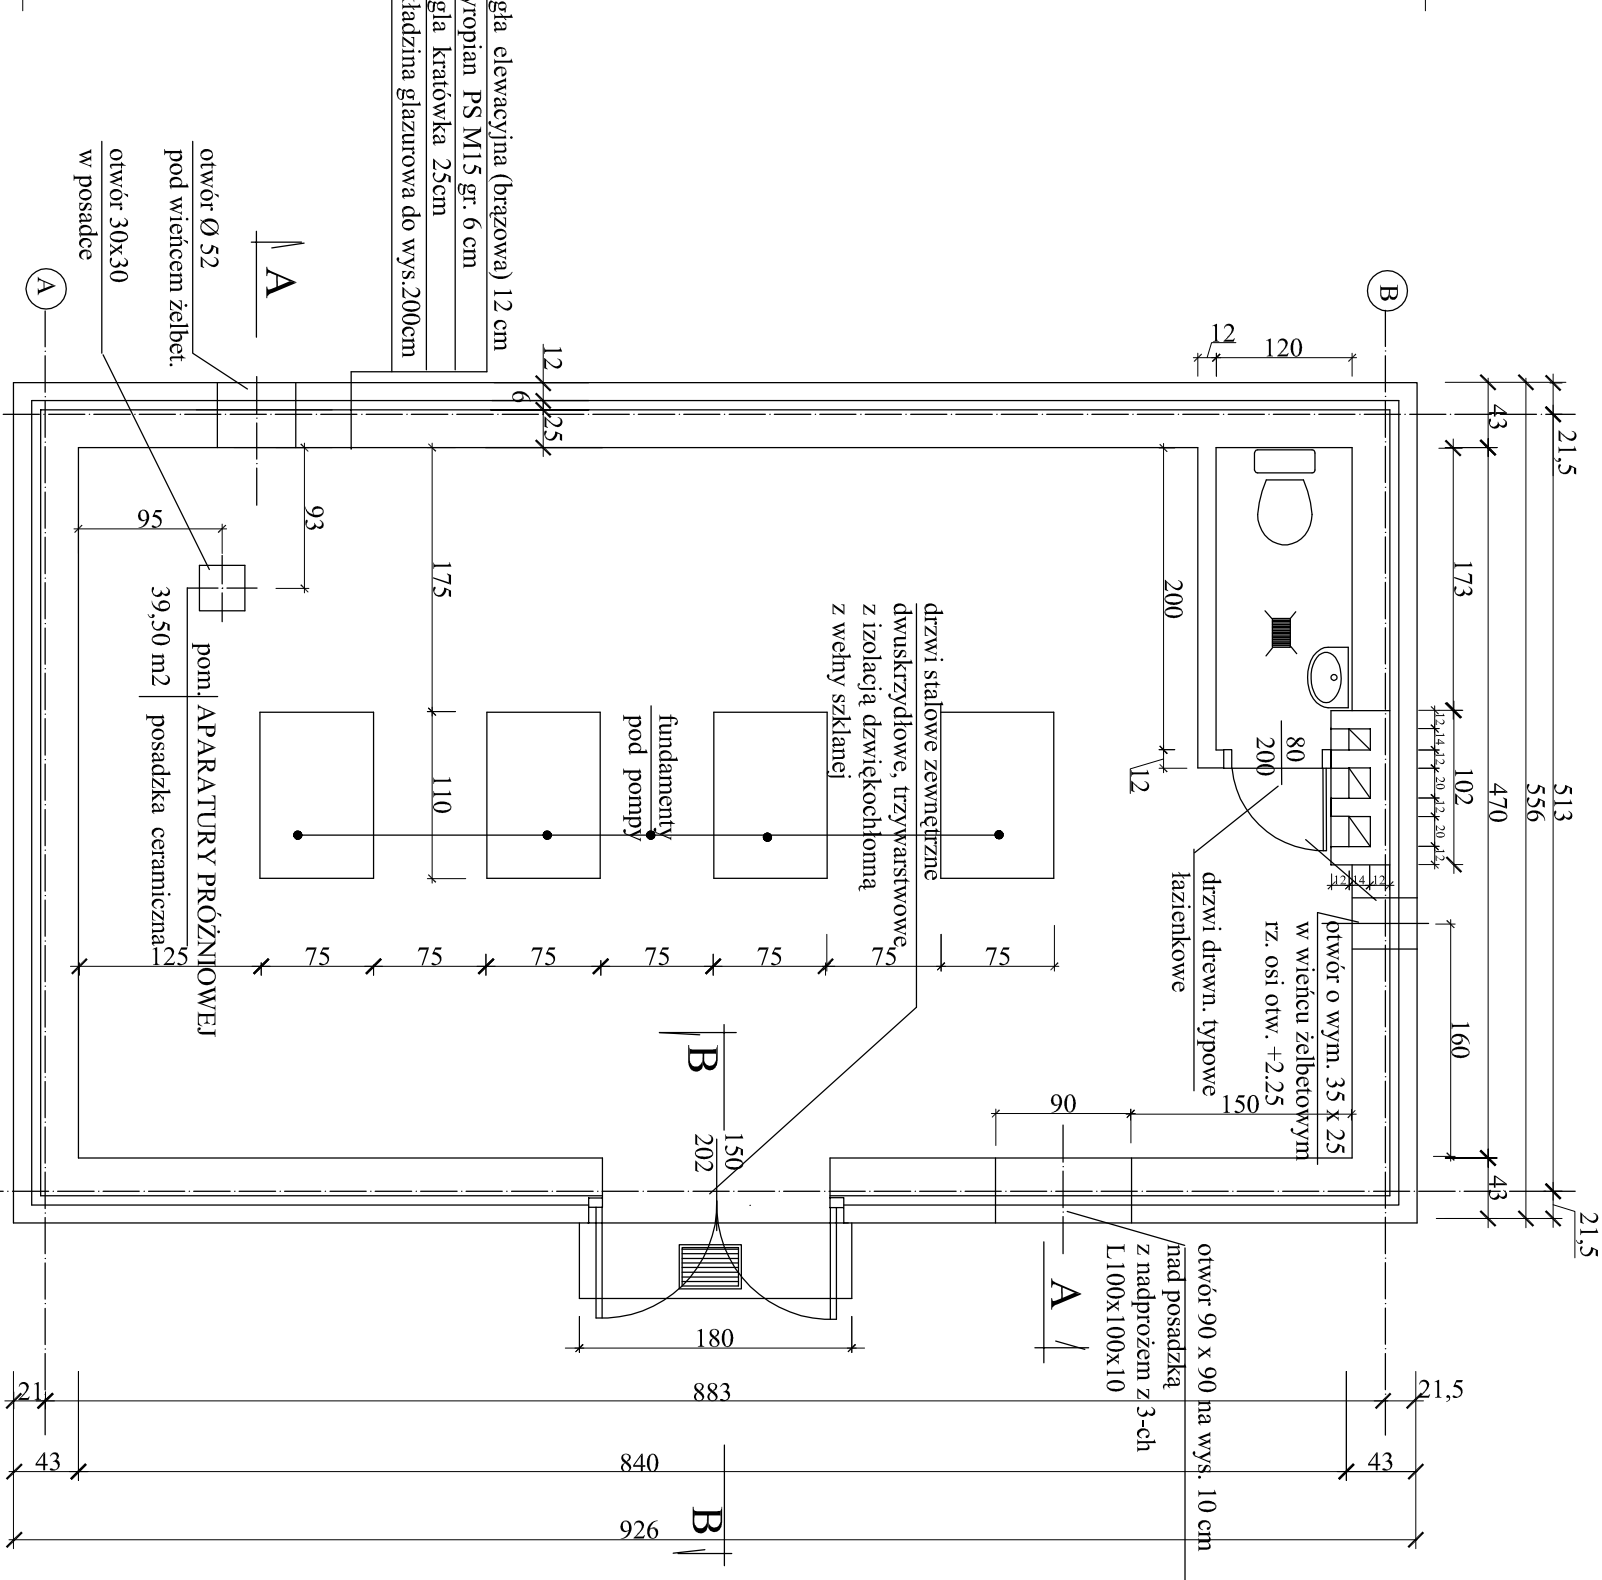


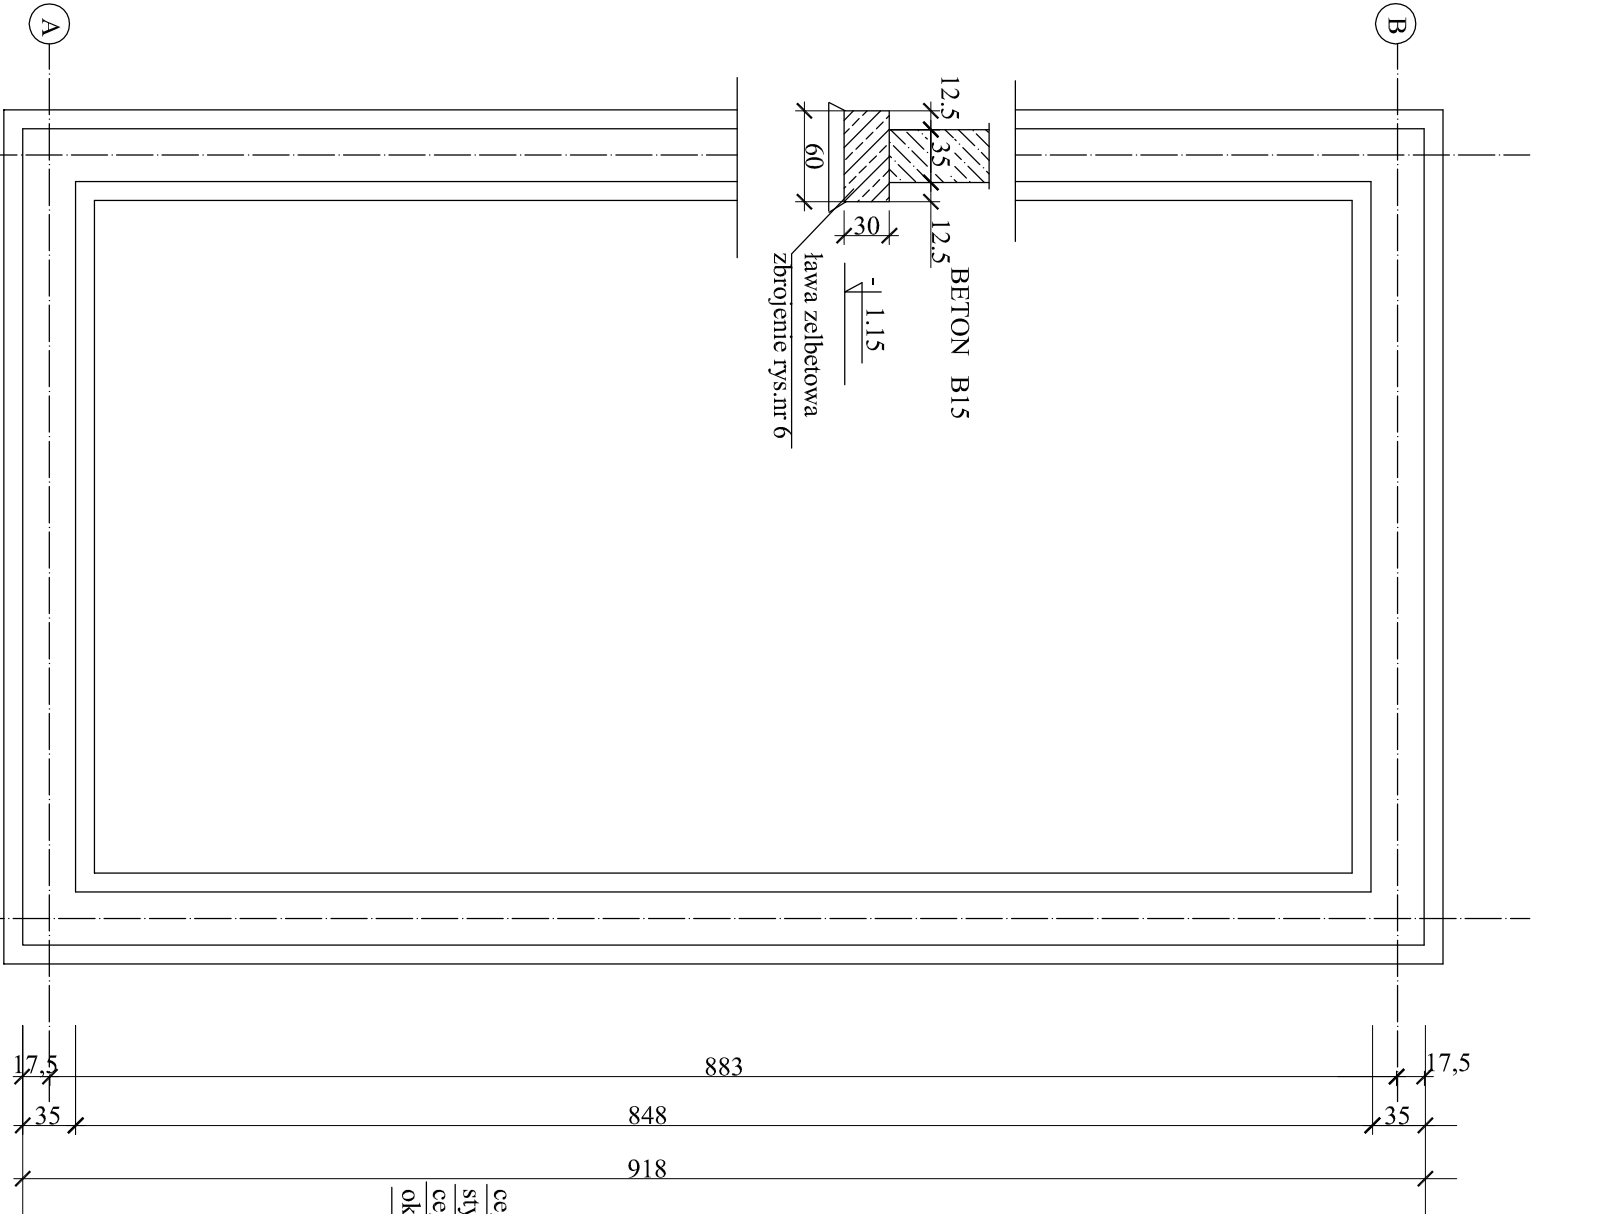

RZUT FUNDAMENTÓW

RZUT PRZYZIEMIA

|                                             |                |                                                              |                  |
|---------------------------------------------|----------------|--------------------------------------------------------------|------------------|
| 05-500 Piaseczno-Cielicki<br>ul. Melanii 16 |                |                                                              |                  |
| PROJEKTOWANIE, KONSULTACJE, BUDOWA          |                |                                                              |                  |
| Inwestycja :                                |                | Rozbudowa Stacji Podciśnieniowych w m. Bielicha, gm. Zakrzew |                  |
| Obiekt :                                    |                | STACJA PODCIŚNIENIOWA SP2 BIELICHA                           |                  |
| Rysunek :                                   |                | RZUT FUNDAMENTÓW I PRZYZIEMIA                                |                  |
| Projektanci :                               | Specjalność :  | Nr uprawnień :                                               | Data :           |
| mgr inż. Jerzy Wójcik                       | konstr.-inżyn. | 22.4/67                                                      | 02.2011          |
| Sprawdzący :                                |                | Skala : 1:50                                                 |                  |
| inż. Eugenia Dąbrowska                      | konstr.-inżyn. | SI.695/77                                                    | 02.2011          |
|                                             |                |                                                              | Nr rys. <b>2</b> |