

blacha dachówkowa brązowa

lary 6x4



folia przeciwiatrowa

krokwie 6x18

welna miner.miedzy belkami 15 cm

faty 6x4

plyty GKB1 impregnowane

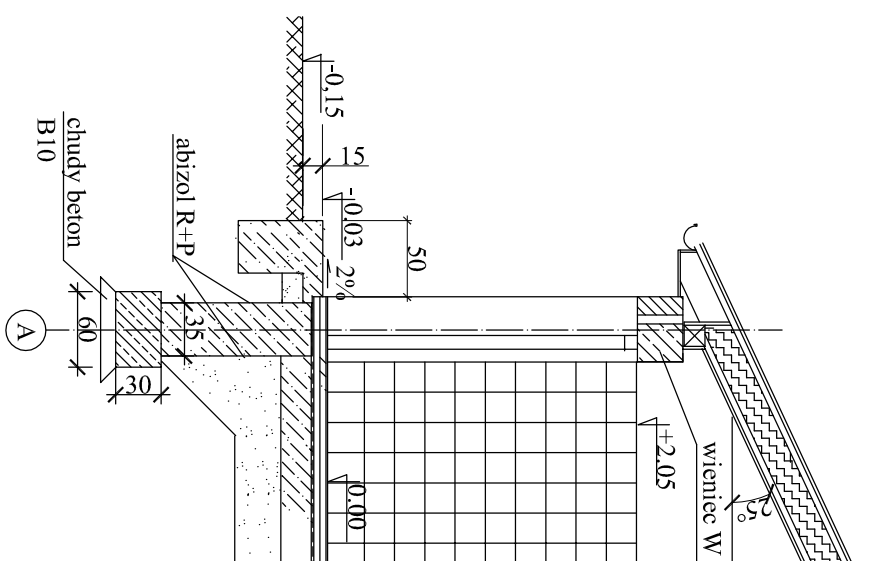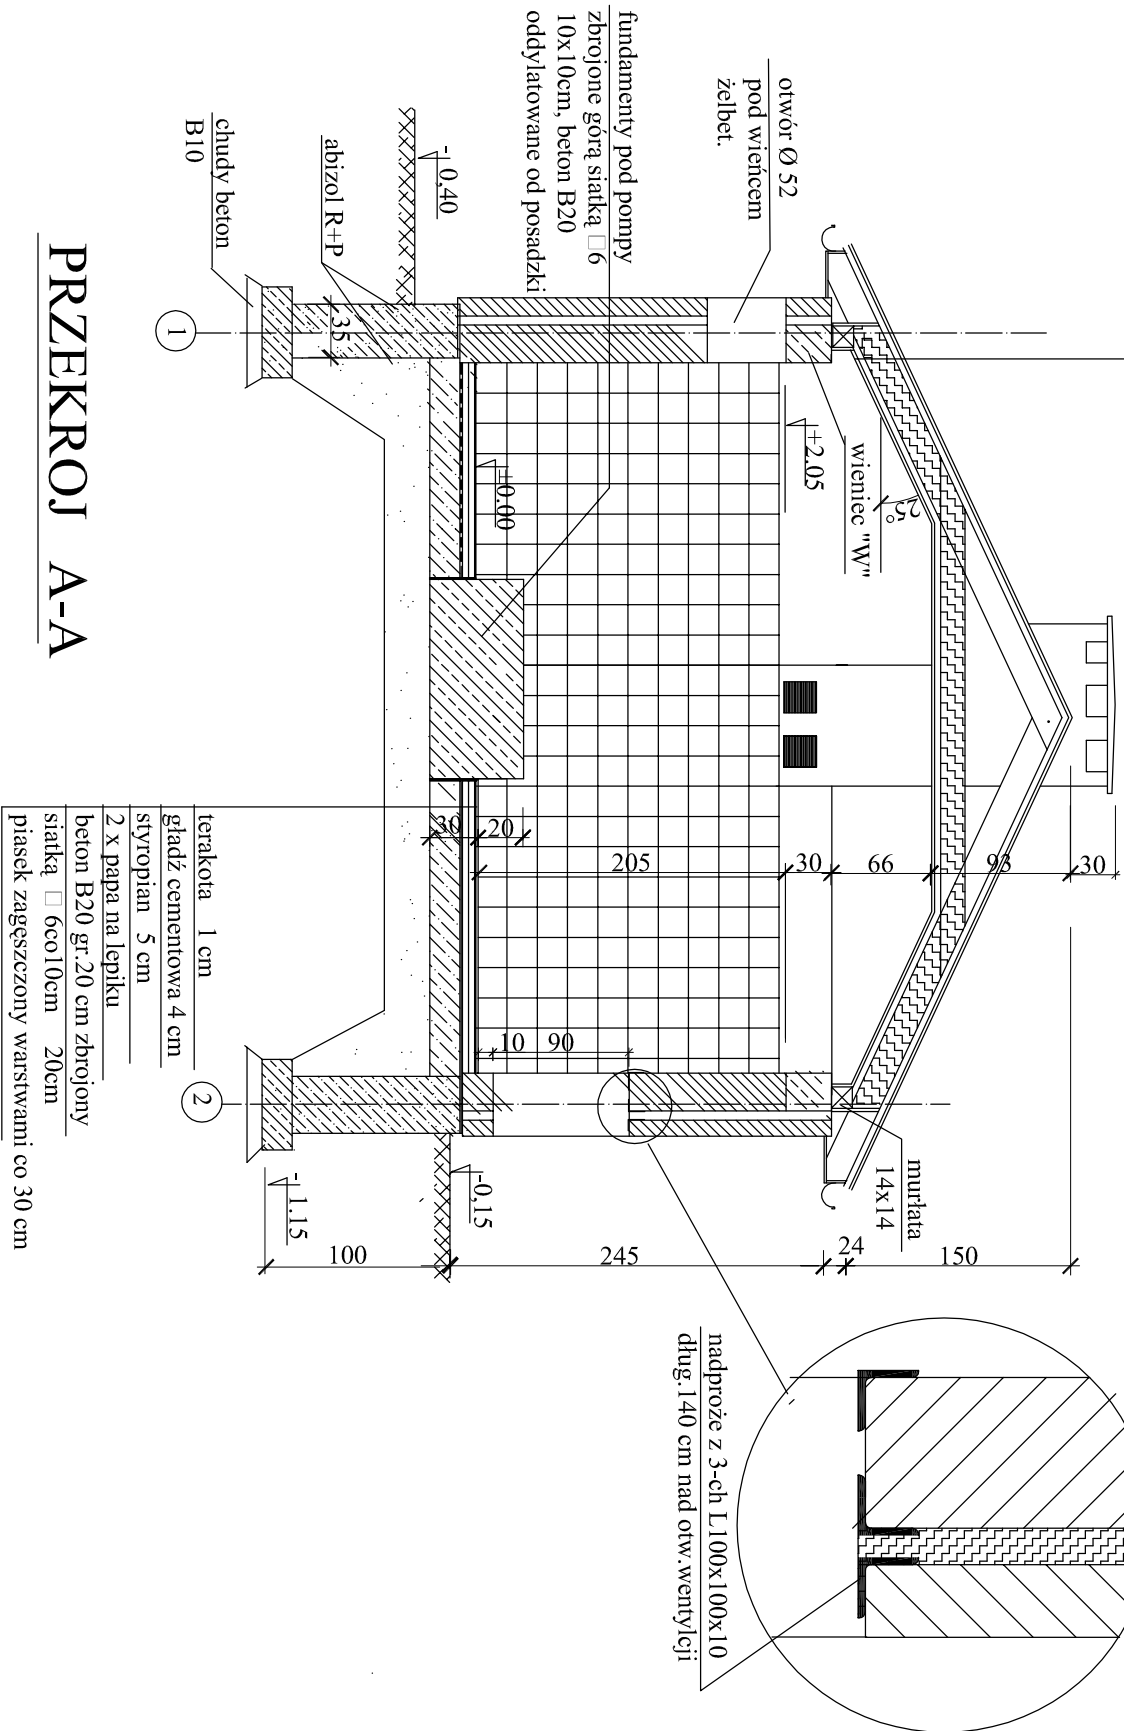

PRZEKROJ B-B

[illegible]