




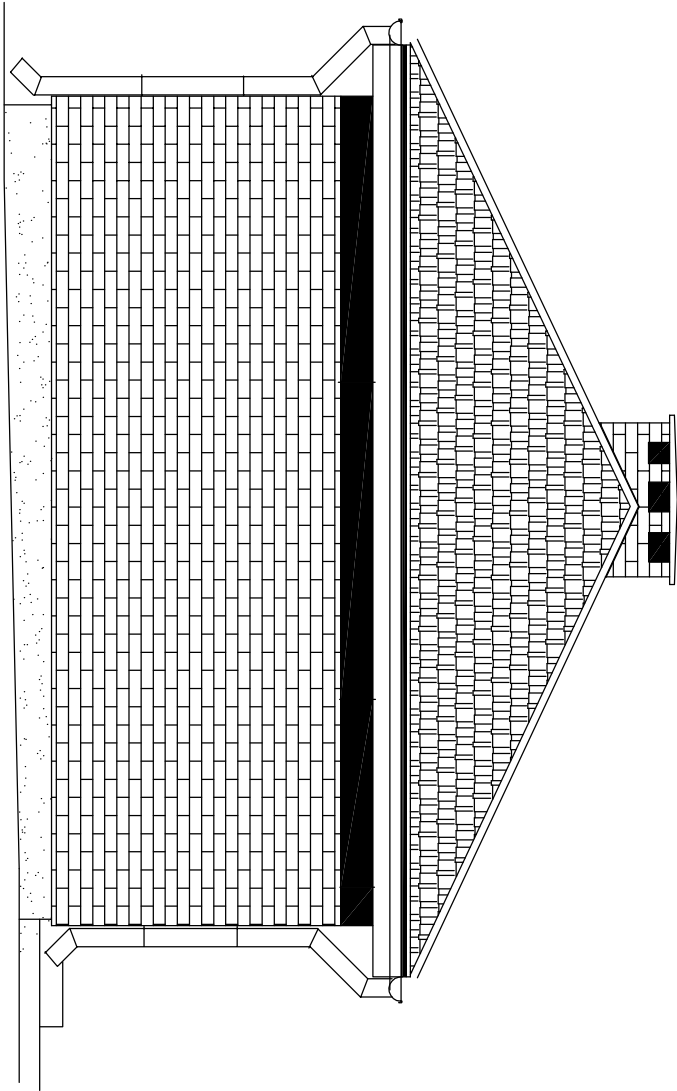


Elewacja Zachodnia

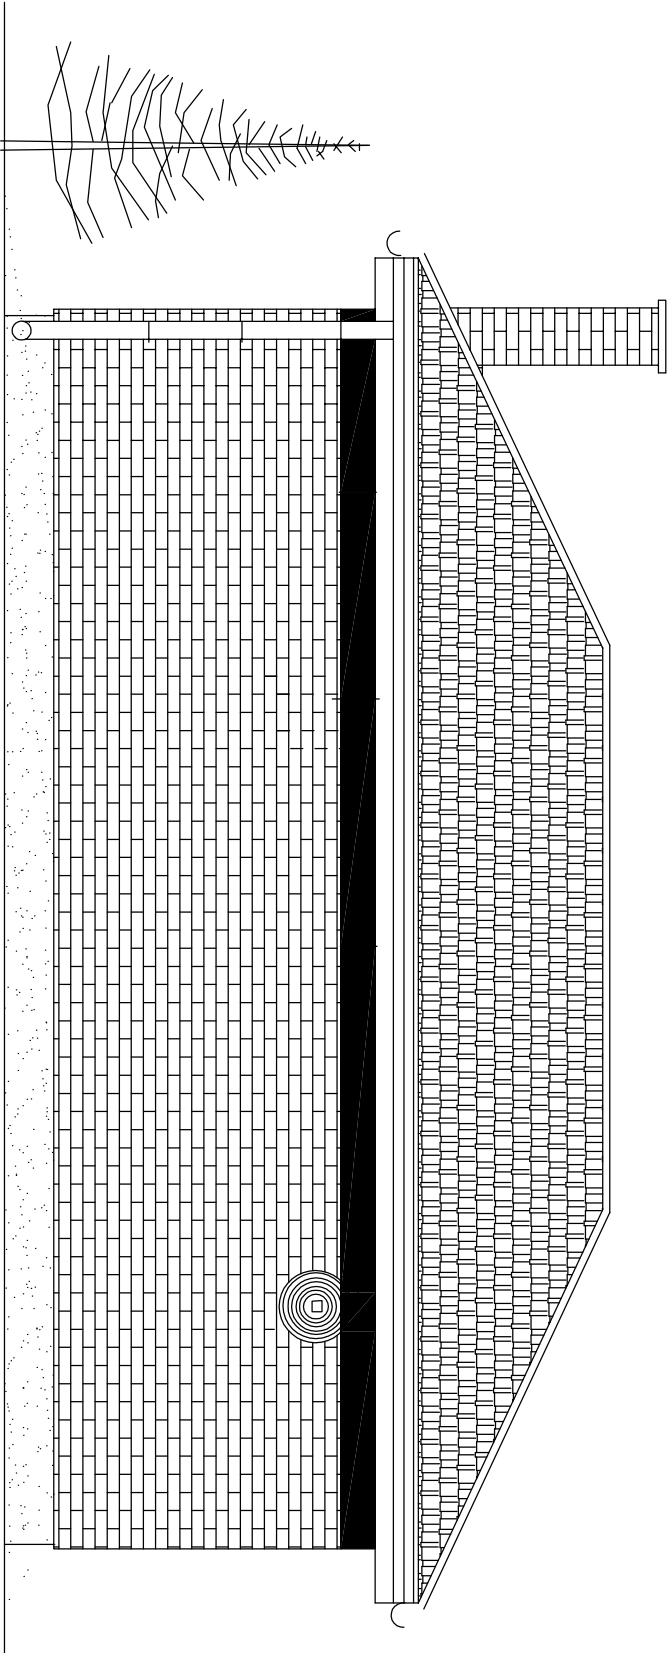

Elewacja Południowa

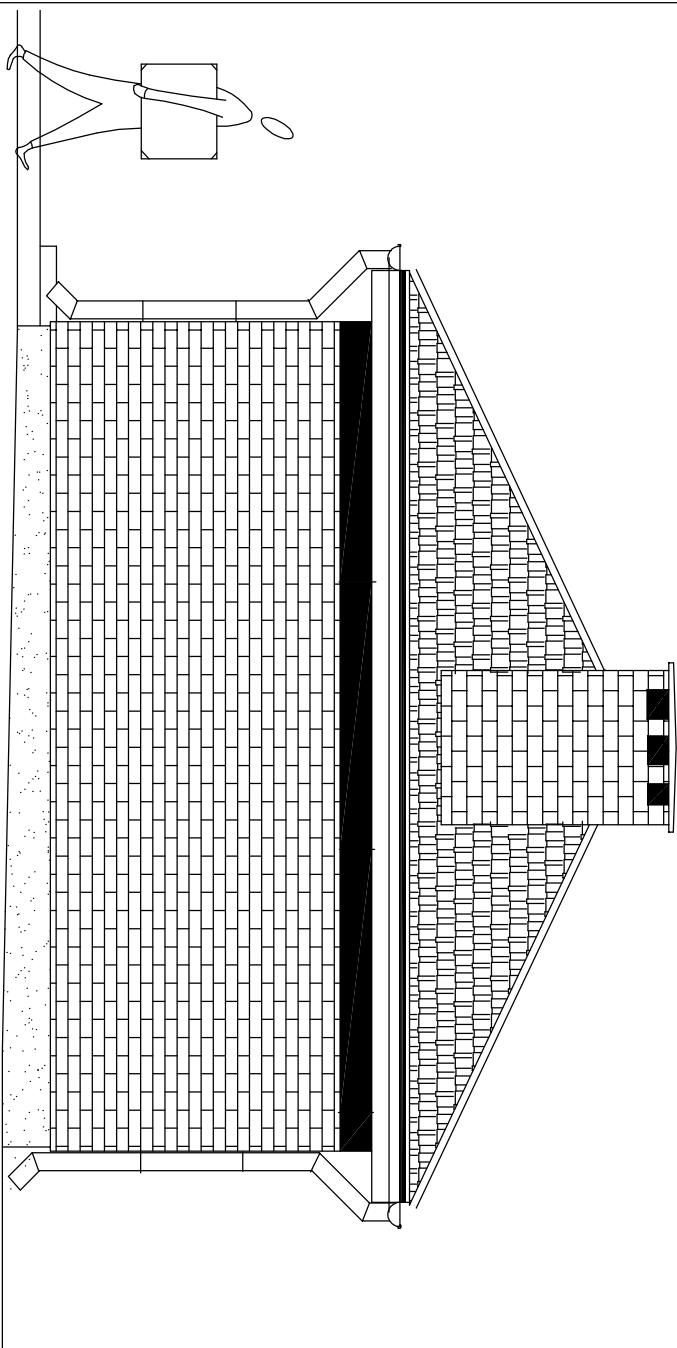

Elewacja Wschodnia

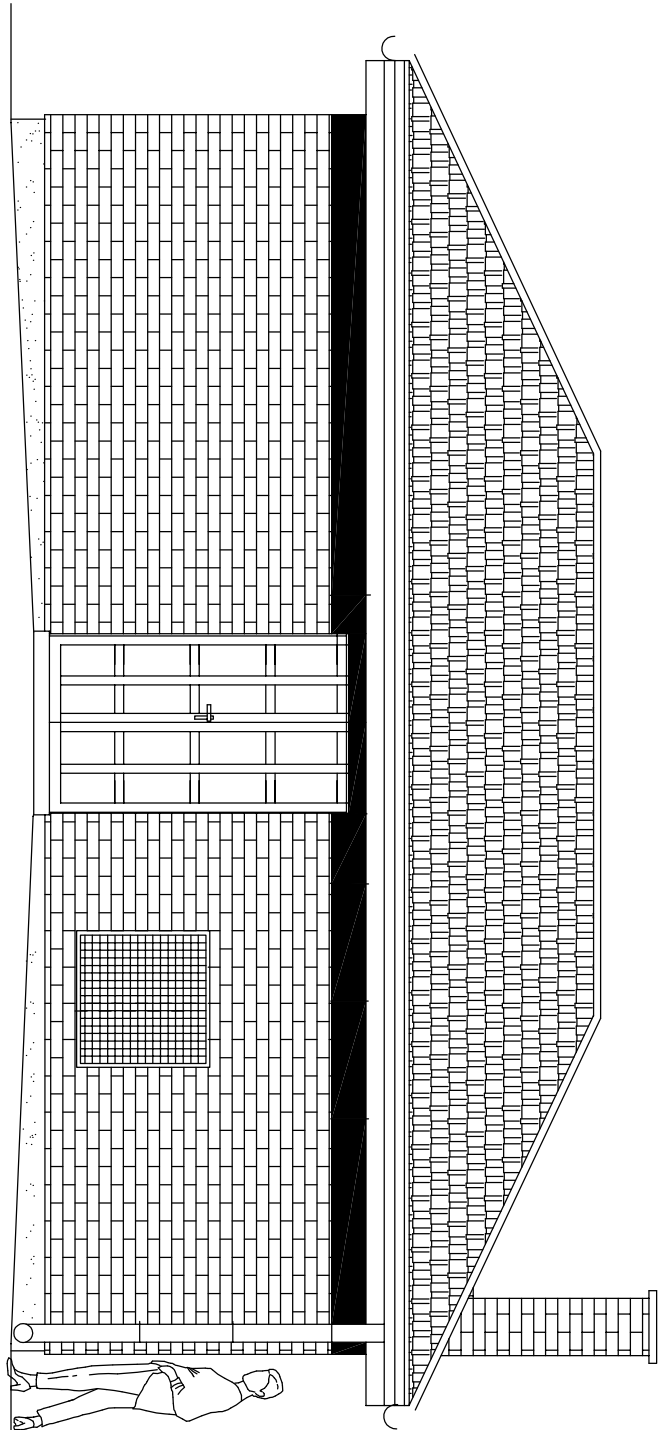

Elewacja Północna

ProkoBud PROJEKTOWANIE, KONSULTACJE, BUDOWA					05-500 Piaseczno-Cyplikówski ul. Melanii 16				
Inwestycja : Rozbudowa Stacji Podciśnieniowych w m. Bielich, gm. Zakrzew									
Obiekt : STACJA PODCIŚNIENIOWA, SP2 BIELICHA									
Rysunek : ELEWACJE									
Projektant :	Specjalność :	Nr uprawnień :	Data :	Podpis :	Stadium : PROJEKT BUDOWLANY				
mgr inż. Jerzy Wójski	konstr.-inżyn.	224/67	02.2011		Skala : 1:50				
Sprawdzający :					Nr rys. 5				
inż. Eugenia Dąbrowska									
konstr.-inżyn.									
SI.695/77									
02.2011									