



FUNDAMENT ZBIORNIKA PODCIŚNIENIOWEGO

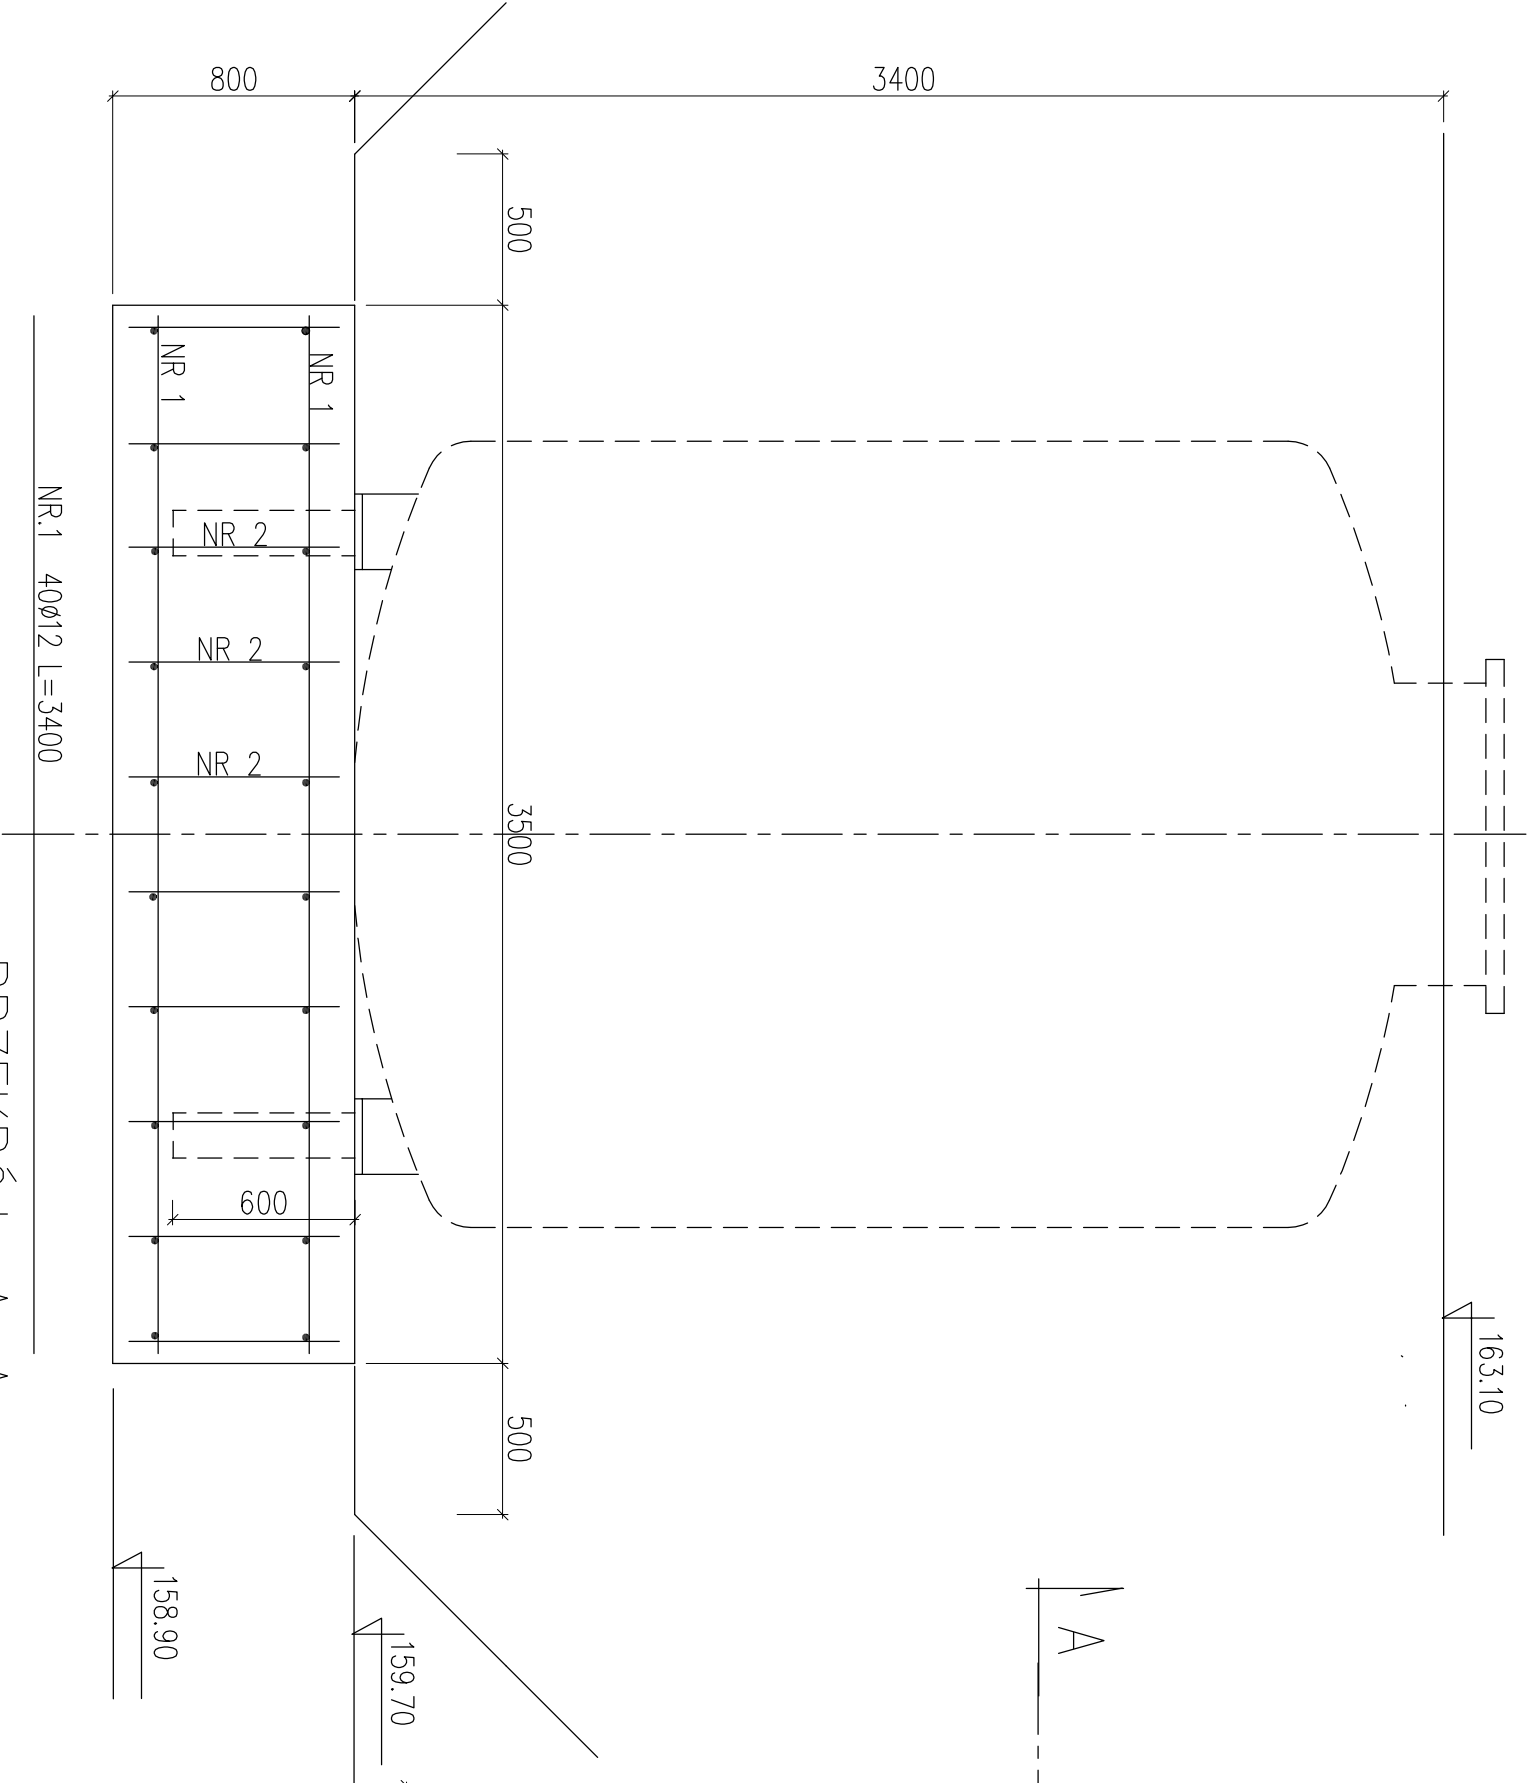

RZUT POZIOMY

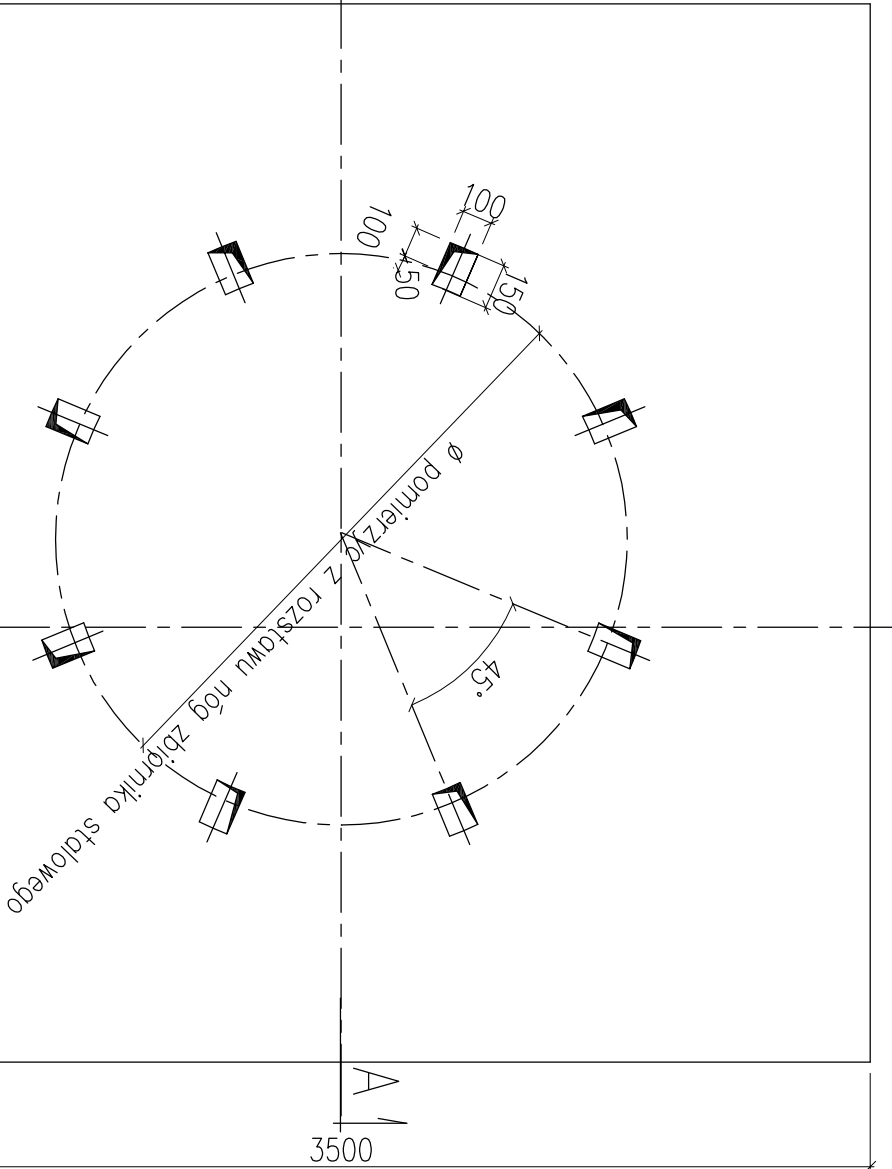


BETON B20
STAL A-III, 34GS

WYKAZ STALI dla 1 fundamentu

NR	Ø	DŁUG.	SZT.	ELEM.	DŁUG. W MB
1	12	3400	40	1	136
2	12	750	100		75
				RAZEM MB	211
				WAGA 1MB	0,888
				RAZEM KG	187

PRZEKRÓJ A-A

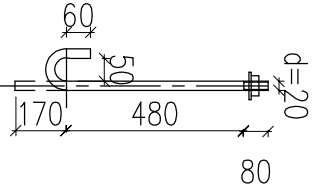

WYMIARY SRUB ZAKOTWIENIA
Ø20 SZT.8

05-500 Piaseczno-Cielicki ul. Melanii 16			
PROJEKTOWANIE, KONSULTACJE, BUDOWA			
ProkoBud			
Inwestycja :	ROZBUDOWA STACJI PODCIŚNIENIOWYCH w m. BIELICHA, gm ZAKRZEW		
Obiekt :	STACJA PODCIŚNIENIOWA SP2 BIELICHA		
Rysunek :	FUNDAMENT ZBIORNIKA PODCIŚNIENIOWEGO - KONSTRUKCJA		
Projektant :	mgr mł. Jerzy Wójcik	Nr uprawnień :	22467
Specialność :	konstr.-inż.yt.	Data :	02.2011
Projekt wykonany :		Podpis :	
Skala :	1:25	Stadium :	PROJEKT BUDOWLANY
Sprawdzający :		Nr rys.:	7
mgr. Eugeniusz Dąbrowski	konstr.-inż.yt.	SIG.69577	02.2011