


FILTR POWIETRZA ODLOTOWEGO - RZUT POZIOMY

WIDOK PODPARCIA RUSZTU C A / ZBROJENIE DNA I SCIAN

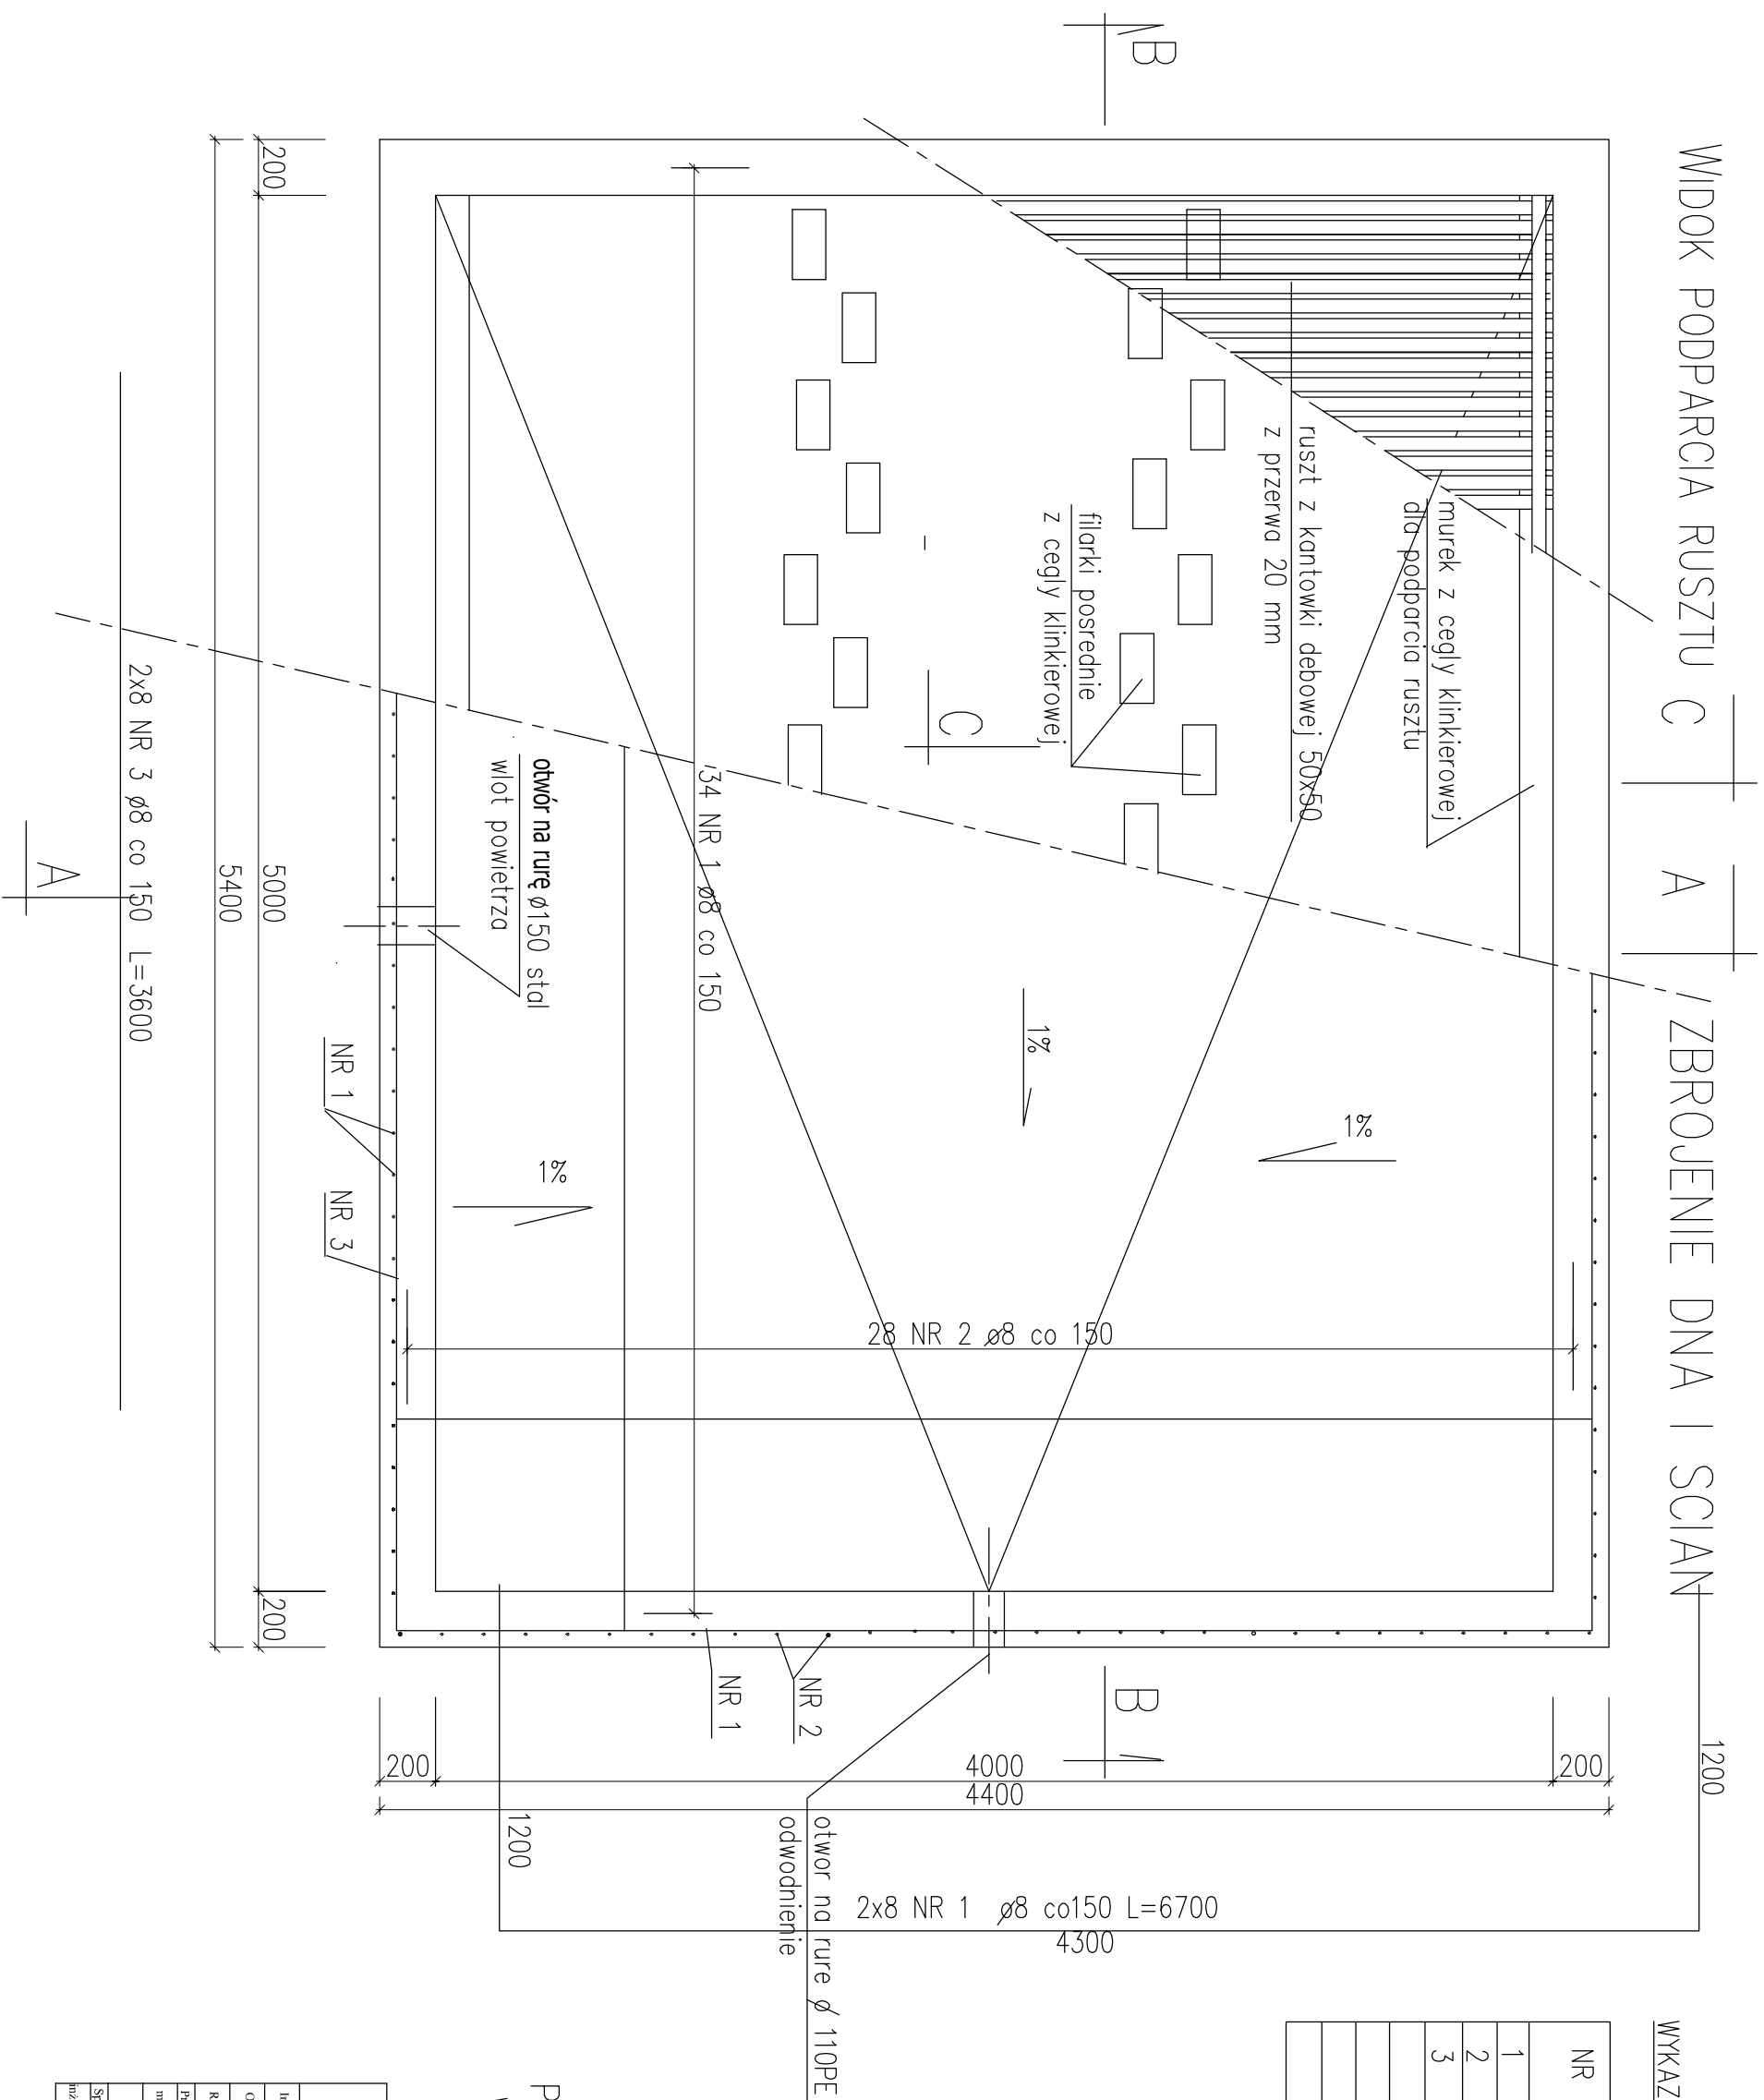

WYKAZ STALI

NR	Ø	DŁUG. mm	SZT.	DŁUG. W MB	
				0	8
1	8	7500	50	375,0	
2	8	8500	28	238,0	
3	8	3600	16	58,0	
		RAZEM MB		671,0	
		WAGA 1MB		0,395	
		RAZEM KG		265,0	

BETON B20
STAL A-III, 34GS

PRZEKROJE PODANO NA RYSUNKU NR 9
WYMIARY PODANO W mm

ProkoBud PROJEKTOWANIE, KONSULTACJE, BUDOWA 05-500 Piaseczno-Chylicki ul. Niechmi 16			
Inwestycja : Obiekt : Rysunek :	ROZBUDOWA STACJI PODCIŚNIENIOWYCH w m. BIELCHYLA, gm. ZAKRZEW STACJA PODCIŚNIENIOWA SP2 BIELCHYLA FILTR POWIETRZA; ODLOTOWEGO - RZUTU POZIOMY		
Projektant : mgr inż. Jerzy Wójcik	Specjalność : konstr.-inżynj.	Nr uprawnień : 2246/7	Data : 02.2011
		Podpis :	
		Stadium :	PROJEKT BUDOWANY
		Skala :	1:25
Sprawdzący : inż. Eugenia Dąbrowska			Nr T.S. 8